

1500






138

PARK ARTYSTÓW

wersja z elementami trzymającymi wewnętrzne części liter

PARK ARTYSTÓW

wersja z elementami wewnętrznymi części liter przyklejonych do poliwęglanu

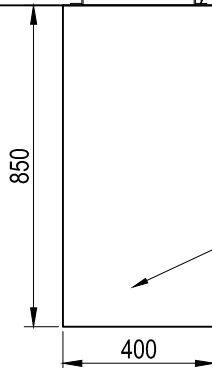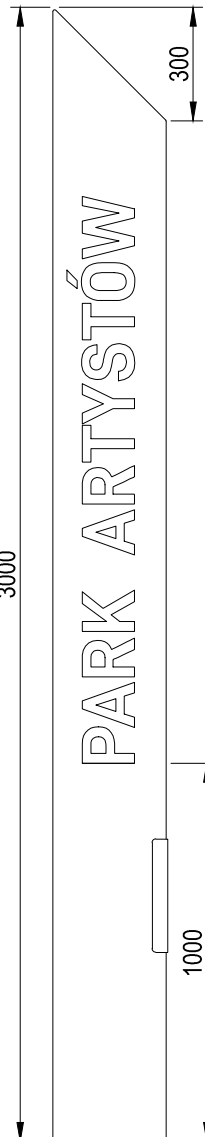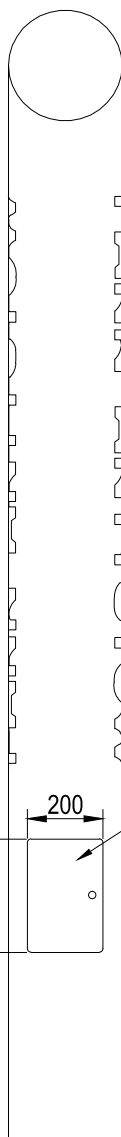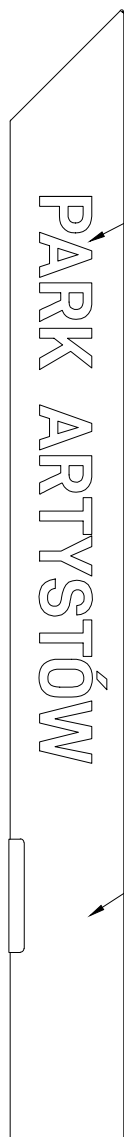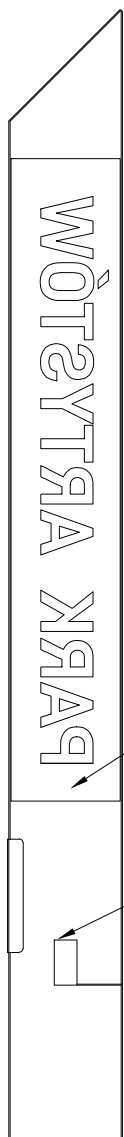

Front

Bok

Tył

Wszystkie wymiary są podane w sposób archiwalny i wymagają weryfikacji na miejscu, przed rozpoczęciem prac budowlanych lub instalacji.
Wszelkie nieścisłości, zmiany lub rozbieżności alternatywnie konsultować z projektantem.
Rysunek bezwzględnie należy czytać wraz z pozostałymi elementami opracowania, stanowiącymi integralną część dokumentacji projektowej.

Nazwa przedsięwzięcia budowlanego:	Zagospodarowanie pasa zieleni w pasie drogowym ulicy Zachodniej na działce 1/3 w ramach zadania: Zagospodarowanie terenu pod Park Artystów wraz z kurtyną wodną w ramach zadania Budżetowego "2018/15 Budowa Parku Artystów przy ul. Zachodniej" oraz zadania "2020/18 Kurtyna wodna na ul. Zachodniej zakup i montaż" Działka nr ewid. 1/3 obręb 0024, pas drogowy przy ul. Zachodniej.		
Investor:	Gmina Łomianki z siedzibą w Łomiankach, ul. Warszawska 115, 05-092 Łomianki		
Stadium:	Projekt budowlany	Data:	Podpis:
Projektant architektury:	mgr inż. arch. Michał Gdak nr upr. W43/2009	Październik 2020	
Projektant architektury krajobrazu:	mgr inż. arch. kraj. Ewelina Gdak	Październik 2020	
Tytuł:	SLUP INFORMACYJNY (Strefa wejściowa)	Format: A4	Skala 1:20 Rys. nr: MA-03
GDAK STUDIO Ewelina Gdak, Zgórsko, ul. Ogrodowa 1, 26-052 Nowiny ww.gdakstudio.pl			