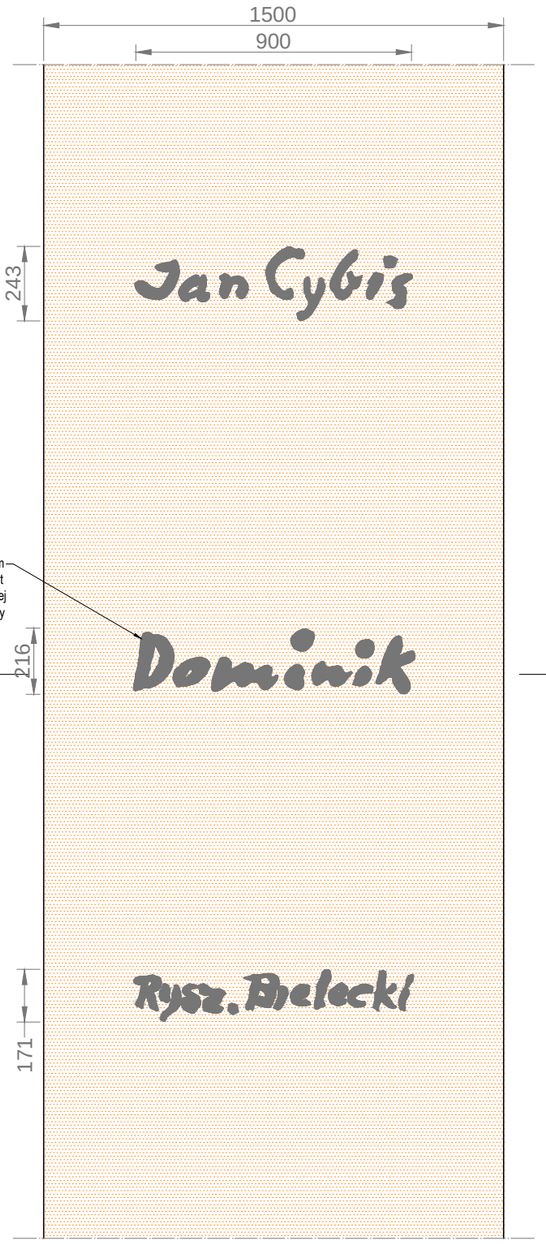

MIEJSCA POŚWIĘCONE ARTYSTOM

(podpisy artystów w posadce):

C - CYBIS

D - DOMINIK

B - BIELECKI

G - GRZEŚKIEWICZOWIE

R - ROMANOWSKI

BO - BOJAR

P - POPIELARCZYK

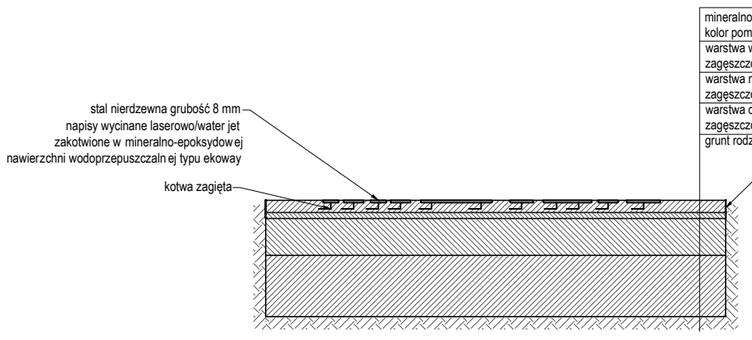

PRZEKRÓJ A-A PRZEZ ŚCIEŻKĘ I AUTOGRAFY

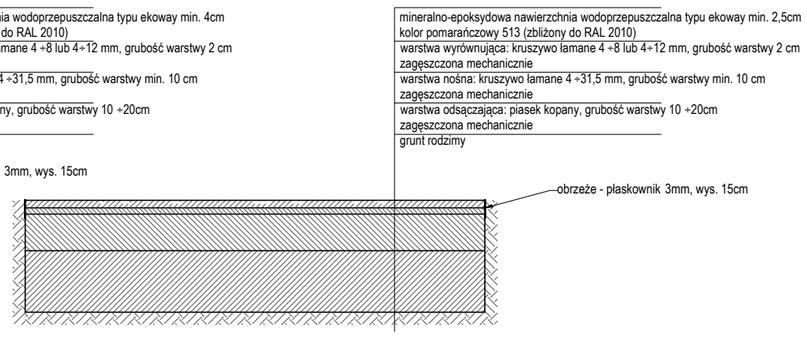

PRZEKRÓJ PRZEZ ŚCIEŻKĘ poza obszarem autografów

Wszystkie wymiary są podane w sposób przybliżony i wymagają weryfikacji na miejscu, przed rozpoczęciem jakichkolwiek prac budowlanych lub instalacji.
Wszelkie niezgodności, zmiany lub rozwiązania alternatywne konsultować z projektantem.
Rysunek bezwzględnie należy czytać wraz z pozostałymi elementami opracowania, stanowiącymi integralną część dokumentacji projektowej.

Nazwa zamierzenia budowlanego:	Zagospodarowanie pasa zieleni w pasie drogowym ulicy Zachodniej na działce 1/3 w ramach zadania: Zagospodarowanie terenu pod Park Artystów wraz z kurtyną wodną w ramach zadania Budżetowego "2018/15 Budowa Parku Artystów przy ul. Zachodniej" oraz zadania "2020/18 Kurtyna wodna na ul. Zachodniej zakup i montaż" Działka nr ewid. 1/3 obręb 0024, pas drogowy przy ul. Zachodniej.		
Inwestor:	Gmina Łomianki z siedzibą w Łomiankach, ul. Warszawska 115, 05-092 Łomianki		
Stadium:	Projekt budowlany	Data:	Podpis:
Projektant architektury:	mgr inż. arch. Michał Gdak nr upr. W/43/2009	Październik 2020	
Projektant architektury krajobrazu:	mgr inż. arch. kraj. Ewelina Gdak	Październik 2020	
Tytuł: AUTOGRAFY ARTYSTÓW		Format: A3	Skala 1:20 / Rys. nr: MA-04
GDAK STUDIO Ewelina Gdak, Zgórsko, ul. Ogrodowa 1, 26-052 Nowiny			ww.gdakstudio.pl