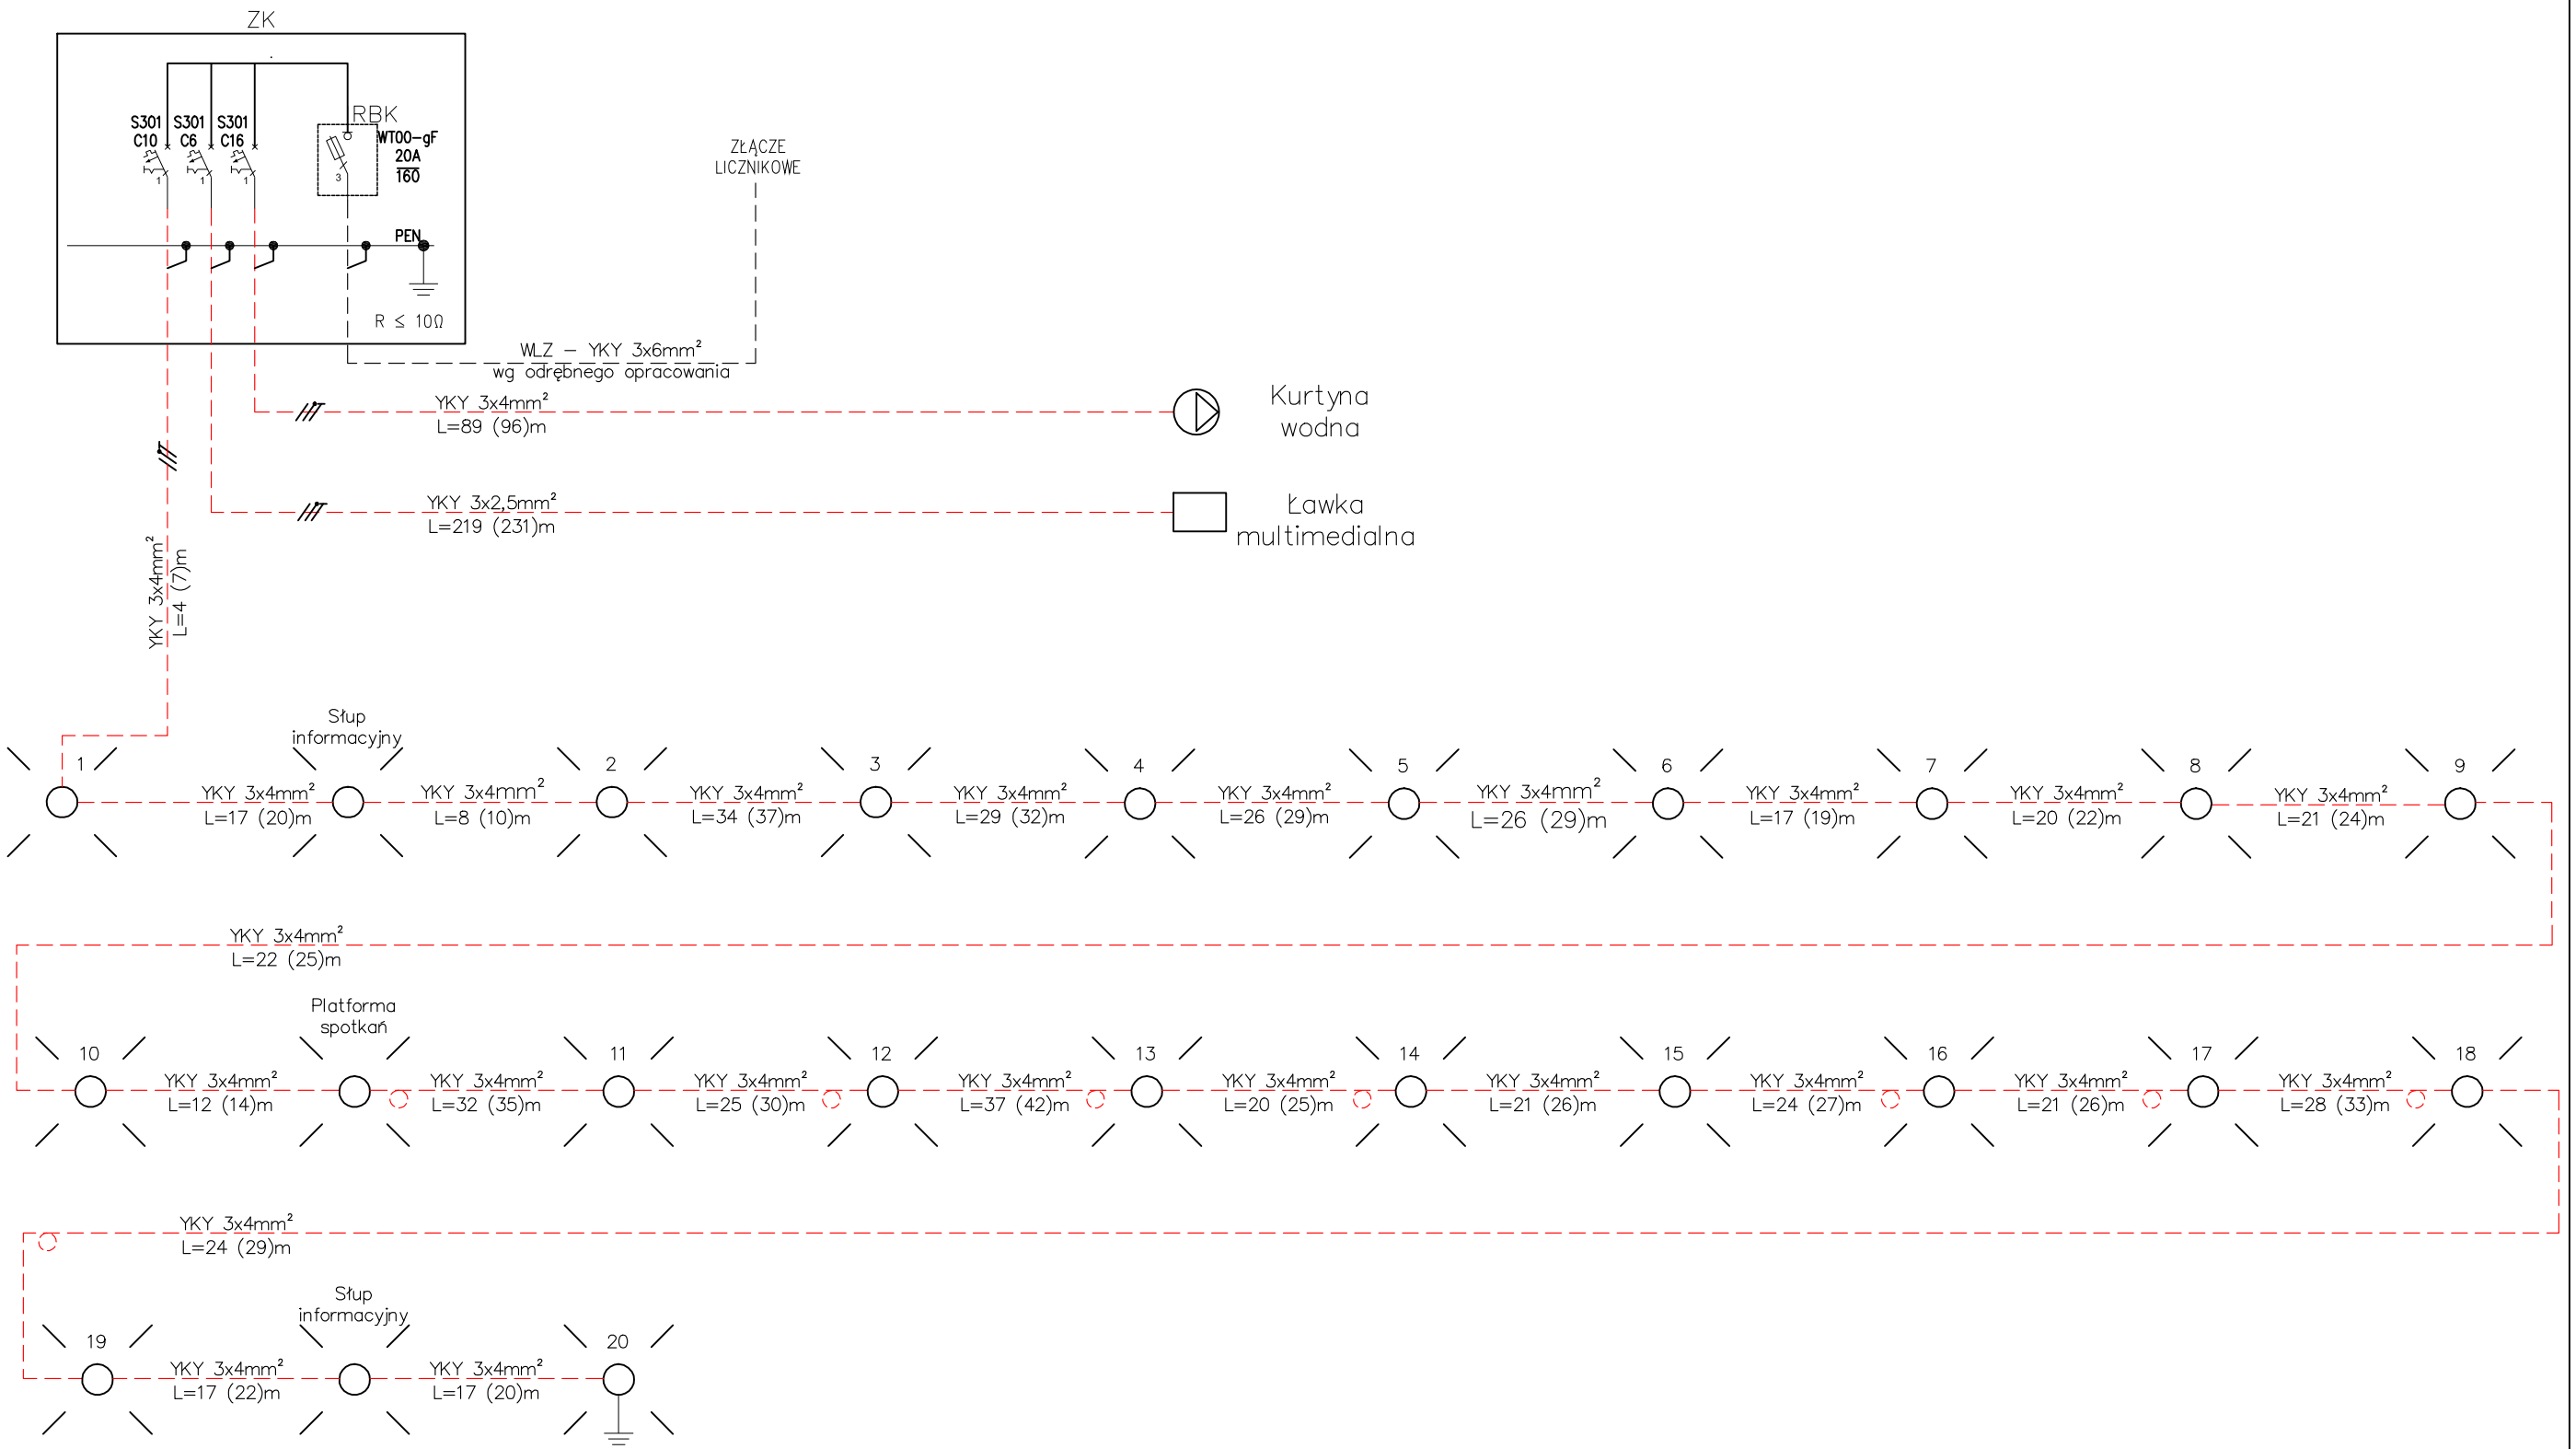

Oprawa oświetleniowa parkowa na źródła LED, IP65 (dla części optycznej i układu zasilającego), T=4000K, Ra>70, strumień po przejściu przez zespół optyczny =1000lm, pobór mocy 10W, montaż na fundamencie, anodowany stop aluminium, klosz mrożony (PMMA), żywotność: 100000h (L80F20), klasa energetyczna A++, temperatura pracy: –40°C ÷ +55°C, wymiary: Średnica = 150mm, H = 1175mm, waga: 6,8kg, zgodność z normami: EN 60598–1, EN 60529–2–3, EN 62262, EN 62471 (bezpieczeństwo fotobiologiczne), EN55015; EN 61547, EN 61000–3–2, EN 61000–3–3.

Legenda:
– proj. słupek ośw.
– proj. kabel nN
– zapas kabla 2m

Ochrona od porażeń:
Strona nn – Samocznynne wyłączenie zasilania w układzie sieciowym TN–C

AS-EL	jednostka projektowa: UEPW AS-EL Jarosław Kolera, Os. Na stoku 65A/11, 25-437 Kielce				
	inwestor: Gmina Łomianki, ul. Warszawska 115, 05-920 Łomianki				
TYTUŁ DOKUMENTACJI:	Zagospodarowanie pasa zieleniu w pasie drogowym ulicy Zachodniej na działce 1/3 w ramach zadania: Zagospodarowanie terenu pod Park Artystów wraz z kurtyną wodną w ramach zadania Budżetowego "2018/15 Budowa Parku Artystów przy ul. Zachodniej" oraz zadania "2020/18 Kurtyna wodna na ul. Zachodniej zakup i montaż". Działka nr ewid. 1/3 obręb 0024, pas drogowy przy ul. Zachodniej.				skala: -:-
TYTUŁ RYSUNKU:	**SCHEMAT ELEKTRYCZNY ZASILANIA.**				Branża: Elektroenergetyczna
	imię i nazwisko:	nr uprawnień:	podpis:	data opracowania:	nr rys. E-02
PROJEKTOWAŁ:	Jarosław Kolera	SWK/IE/0175/03, KI214/93		Październik 2020	
OPRACOWAŁ:	Jarosław Kolera	SWK/IE/0175/03, KI214/93		Październik 2020	