


PRZEKRÓJ PRZEZ PARKING

Skala 1:50


PODBUDOWA POD NAWIERZCHNIĘ PARKINGU

8 cm	KOSTKA BETONOWA
5 cm	PODSYPKA CEMENTOWO-PIASKOWA (1:4)
10 cm	PODBUDOWA GÓRNA (KLSM, FRAKCJA-00 0 D0 31,5mm)
30 cm	PODBUDOWA DOLNA (KLSM, FRAKCJA - 00 0 D0 63mm)
10 cm	WARSTWA ODSĄCZAJĄCA Z PIASKU

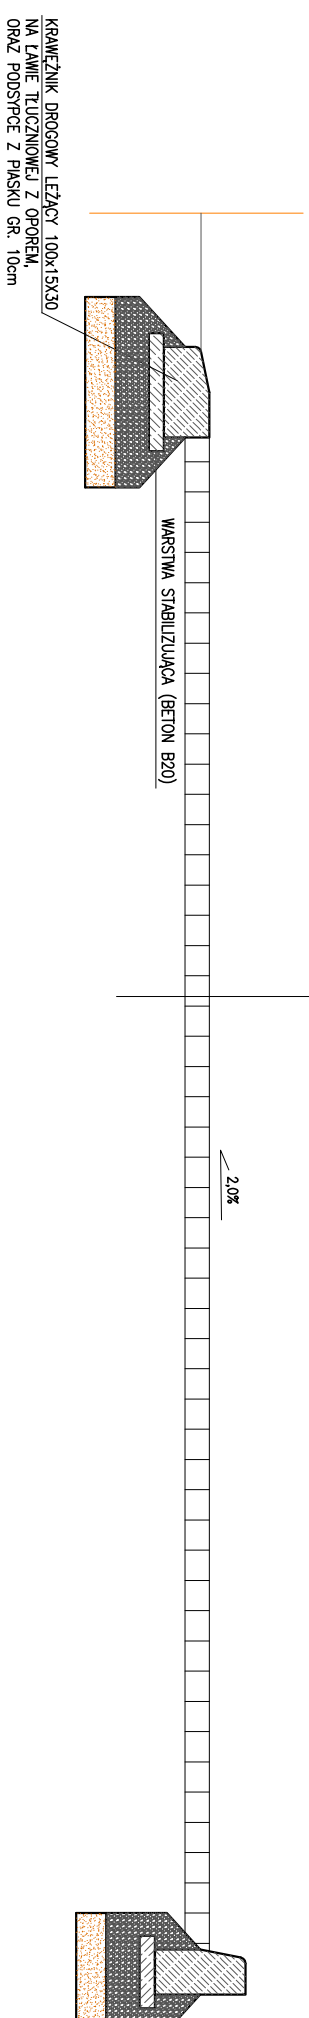

PRZEKRÓJ PRZEZ TEREN UTWARDOZONY


Skala 1:50

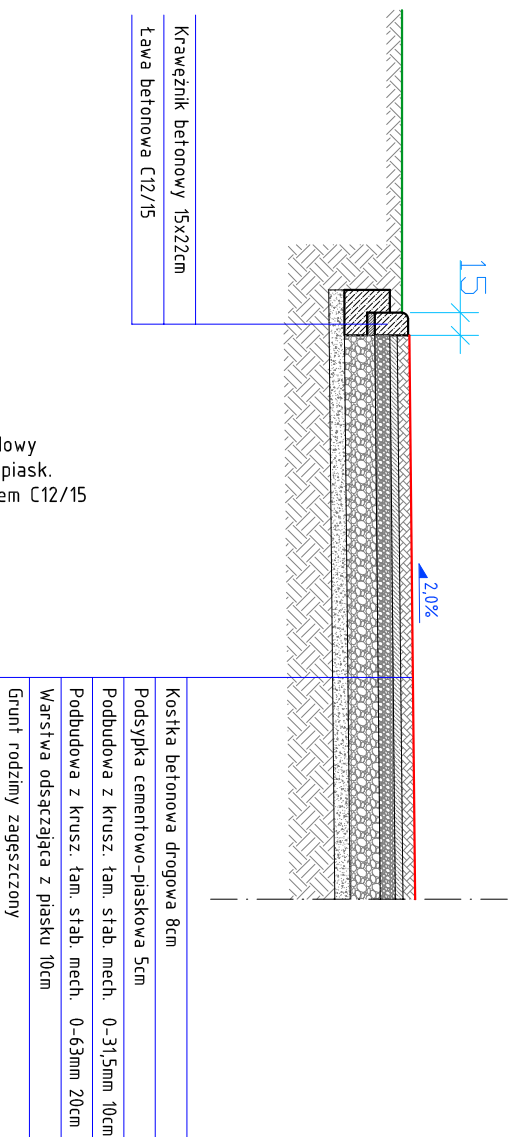

Krawężnik betonowy 15x22cm
Ława betonowa C12/15

Kostka betonowa drogowa 8cm
Podsyпка cementowo-piaskowa 5cm
Podbudowa z krusz. tam. stab. mech. 0-31,5mm 10cm
Podbudowa z krusz. tam. stab. mech. 0-63mm 20cm
Warstwa odsączająca z piasku 10cm
Grunt rodzimy zagęszczony

Skala 1:25

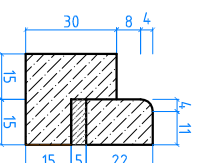

Krawężnik betonowy najazdowy 15x22cm na podsypce cem.-piask. na ławie betonowej z oporem C12/15

INEKO PRACOWNIA INWESTYCYJNO-PROJEKTOWA "INEKO" Jerzy Kujawski
14-200 ILAWA, ul. Ostródzka 53, tel/fax(0-89)648-71-51
<http://www.ineko.pl>, e-mail: biuro@ineko.pl

OBIEKT: WIATA TARGOWA Z INFRASTRUKTURĄ TOWARZYSZĄCĄ
ADRES: Skrwilno, dz. nr 245/20, obręb Skrwilno, gmina Skrwilno
INWESTOR: Gmina Skrwilno, ul. Rypińska 7, 87-510 Skrwilno
TEMAT: PRZEKRÓJ PRZEZ PARKING I TEREN UTWARDOZONY

NR RYSUNKU

2

PROJEKTOWAŁ:

SPRAWDZIŁ:

PODZIAŁKA
1:50, 1:25

branża
architektoniczna

DATA
sierpień 2021r.