



Przekrój konstrukcyjny jezdni

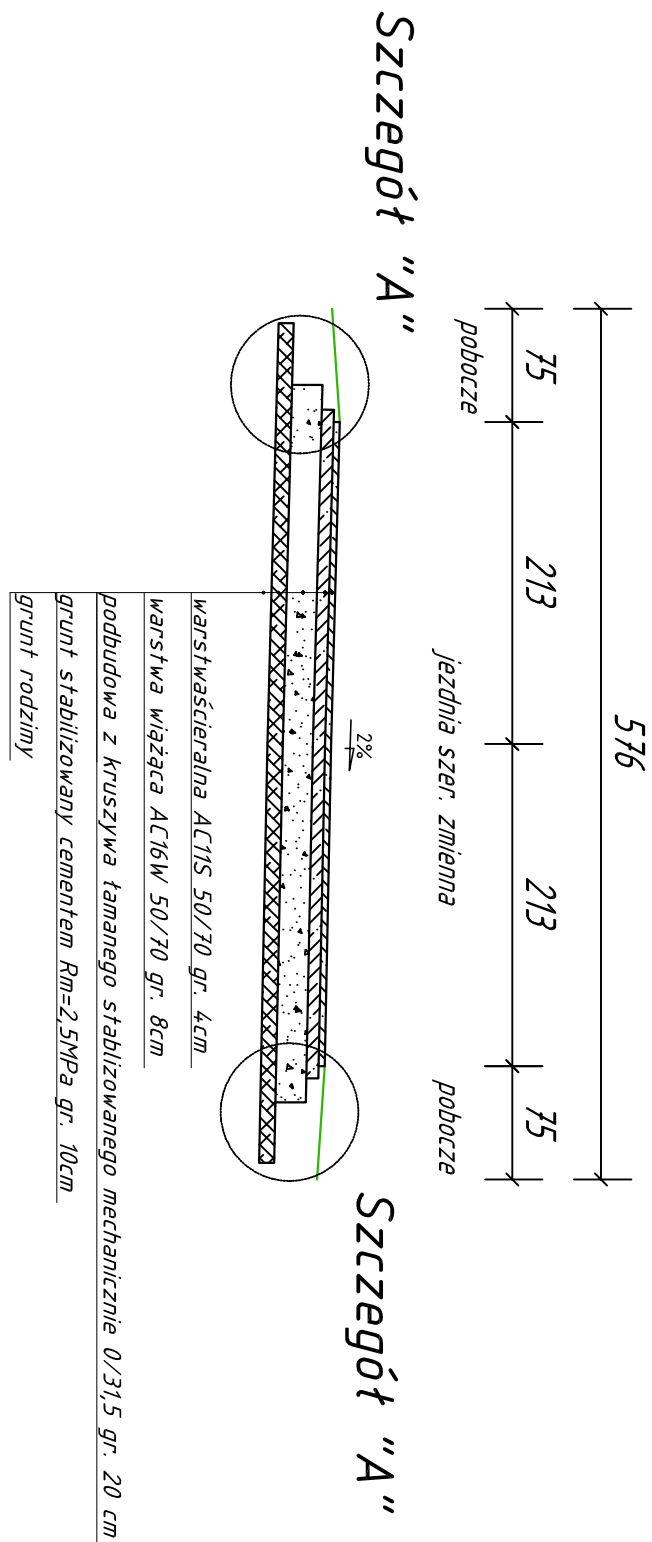

Szczegół "A" Skala 1:20

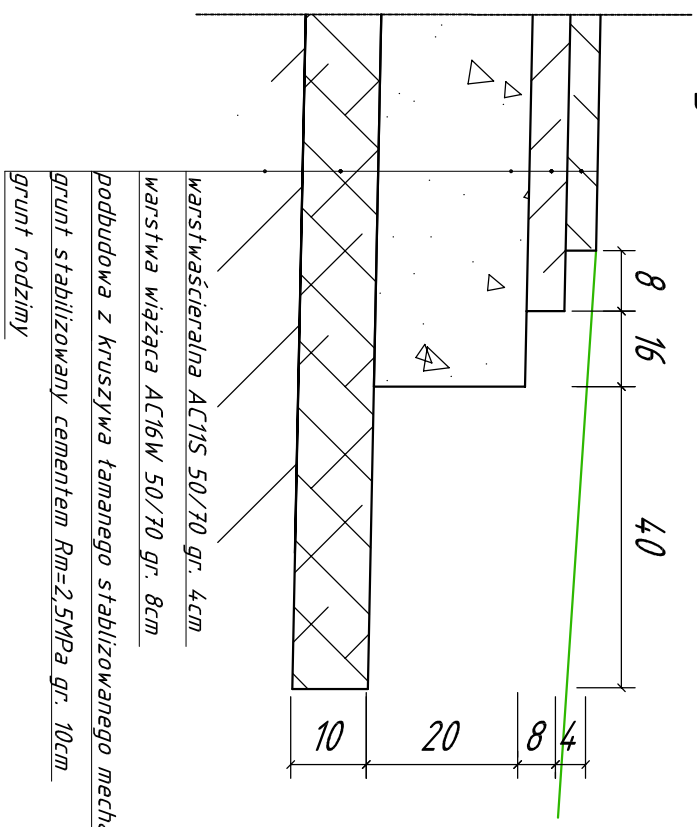

Investor:	Gmina Santok ul. Gorzowska 59, 66-431 Santok		
Adres:	działka nr 169/2, pięta autobusowa obwód Czechów, gmina Santok,		
Branża drogowa		Skala 1:20, 1:50	Rys. nr 2
Treść:		Przekrój normalny, szczegół	
Data: 15.02.2023			
Objekt:	Remont pięti autobusowej m. Czechów gmina Santok	Stadium: ZGŁOSZENIE ROBÓT NIE WYMAGAJĄCYCH POZWOLENIA NA BUDOWĘ	