

LEGENDA

- GRANICA DZIAŁKI A, B, C, D, E, F, G, H
- SKARPY
- OBRYS PARTERU
- OBRYS ATTYKI
- KL I LOKALIZACJA KŁATEK SCHODOWYCH
- SMETNIK WBLUDOWANY
- POCZOSNIK
- II LICZBA KONDYGNACJI
- GŁÓWNE WEJŚCIE DO BUDYNKU
- WEJŚCIE DO RESTAURACJI
- WEJŚCIE DO SMETNIKA, POM. TECHNICZNYCH I MAGAZYNOWYCH
- WEJŚCIA DO KŁATEK SCHODOWYCH / ENERGAJACJA
- ZAJAZD NA DZIAŁKĘ

POWIERZCHNIA UTMARZONA:


- CHODNIK DOŁĘCZA UTMARZONA
- TARAS DREWNIANY
- DROGA WEWNĘTRZNA
- GEOKRATA
- POWIERZCHNIA ZWIROWA
- CHODNIKI Z BETONU SZCZOTKOWANEGO
- ZIELEN NA GRUNCIE ROZSZYBIM

PROPONOWANY PRZEBIEG SIECI I PRZYŁĄCZY

- W GÓRNEGO PROJEKTU I POSTĘPOWANIA
- PROJ. SIEĆ WODOCIĄGOWA
- PROJ. SIEĆ KANALIZACJA SANITARNEJ
- PROJ. KAN. DESZCZOWA
- PROJ. KAN. TŁUSZCZOWA
- PROJ. SIEĆ OŚMIENIENE ZEWN.
- PROJ. SIEĆ ELEKTRYCZNA
- PROJ. PRZYŁĄCZA GAZOWEGO
- ZBIORNIKI RETENCYJNY

INNE ELEMENTY PZT:

- PROJEKTOWANE OGRÓDZENIE WIRAZ Z BRAMAMI I FURTkami
- PROJEKTOWANE DRZEZNA
- D1 - DRZEWA IGLASTE SREBNICA DOCELOWA OKOŁO 8M
- D2 - DRZEWA IGLASTE SREBNICA DOCELOWA OKOŁO 4M
- PROJEKTOWANE LAMPY BŁIŻCIE
- PROJEKTOWANE BALUSTY I POCZYWKI ZEWNĘTRZNE
- PROJEKTOWANE SŁUPKI WEJŚCIOWE DO LOKALIZACJI DOMOFONU / CZYTNIKA KART
- PROJEKTOWANE STOPNIE BLOKOWE

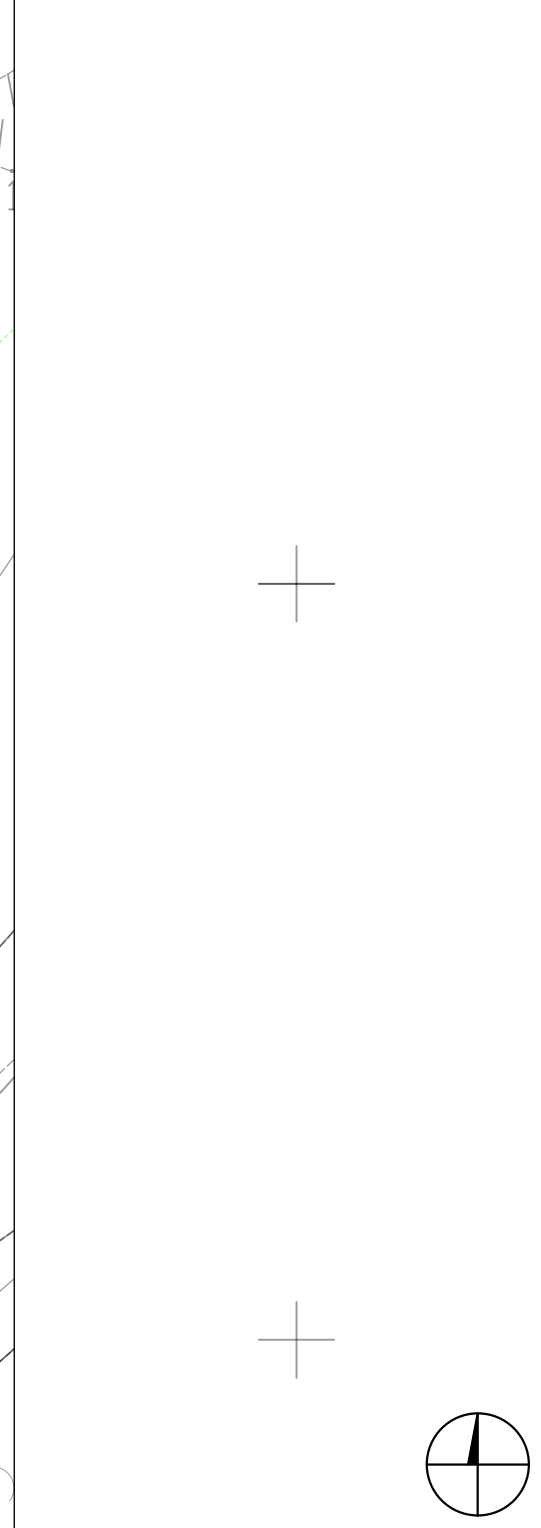

ARCHITEKTURA

TEMAT: Muzeum Archeologii Północnej i Rybołówstwa Bałtyckiego w Lebie

DZ. EW. NR: 55/16 365/84 OBRĘB: 2

BRANŻA: ARCHITEKTURA SKALA: 1:200 PZT-01

RYSUJEK: PZT - PROJEKT ZAMIENNEGO PB SKALA: 1:200 PZT-01

FAZA: PROJEKT WYKONAWCZY SKALA: 1:200 PZT-01

AUTORZY:

- arch. Grazyna Wozniak-Glazewska St-635/88
- arch. Jadwiga Trześlakowska Wra-62/191
- arch. Katarzyna Glazewska WKA3/2008

ZESPÓŁ:

- arch. Małgorzata Marcinkowska
- arch. Paulina Osieta
- arch. Krzysztof Bogalski
- arch. Dominika Muras

SPRAWDZAJĄCY:

- arch. Elżbieta Zawistowska St-807/72

INWESTOR: Narodowe Muzeum Morskie w Gdańsku
ul. Ołowianka 9-13, 80-751 Gdańsk

data wydruku: 12.04.2019 plk LEBAPWA/PZT.dwg wydrukował Gosia

plus3 architektki sp. z o.o.
chłopińskiego 7/9 lok. 62 | 04-314 warszawa
+48 22 879 93 05 | biuro@plus3architektki.pl