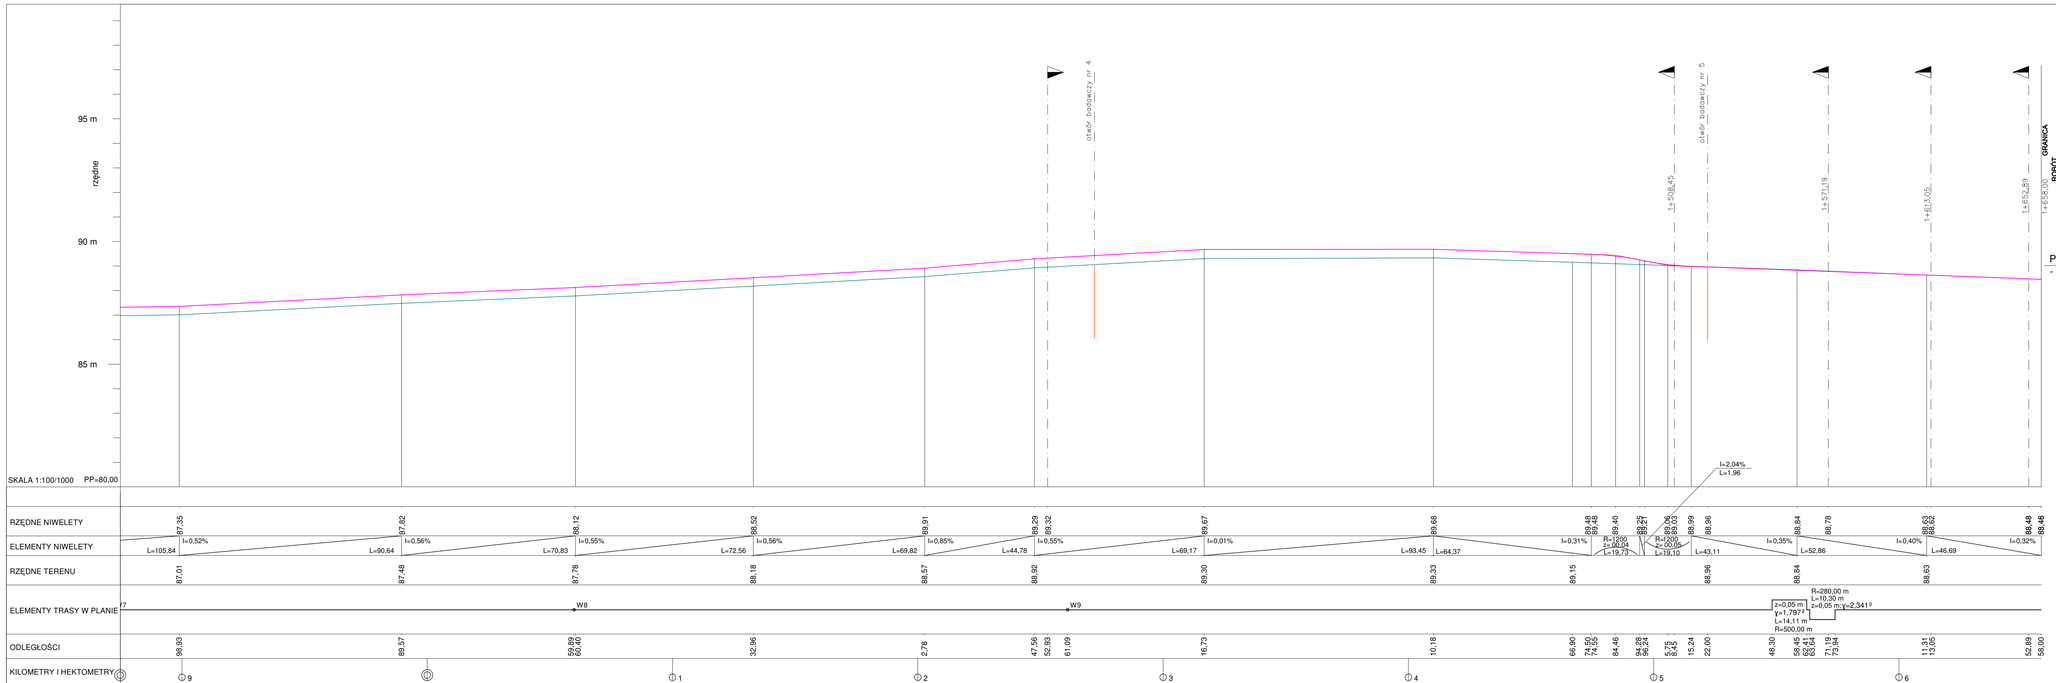

OZNACZENIA:

Skrzyżowanie

Zjazd indywidualny
(strona lewa / strona prawa)

Jednostka zamawiająca:

Powiatowy Zarząd Dróg w Sochaczewie
96-500 Sochaczewie
ul. Gwardyjska 10

Inwestor:

Powiat Sochaczewski
ul. Marszałka Józefa Piłsudskiego 65
96-500 Sochaczew

Jednostka Projektowa:

Stapro Rafał Strugiński
ul. Berezyńska 24 lok.3
03-904 Warszawa
tel. 691 863 723

Nazwa i adres obiektu budowlanego/Zamierzenie budowlane:

REMONT DRÓG POWIATOWYCH nr 3828W
NA ODCINKU JEŻÓWKA - SKOTNIKI - STRUGI ORAZ
3829W NA ODCINKU SZYMANÓW - STRUGI

Stadium:

MATERIAŁY DO ZGŁOSZENIA ROBÓT BUDOWLANYCH

Nazwa opracowania:

PROJEKT TECHNICZNY REMONTU DROGI POWIATOWEJ NR 3828W NA ODCINKU JEŻÓWKA - SKOTNIKI od km 0+006,50 do km 1+658,00

Branża:

DROGOWA

Tytuł rysunku:

PROFIL PODŁUŻNY

Stanowisko	Imię i nazwisko	Specjalność	Uprawnienia	Podpis
Projektant:	mgr inż. Radosław Zwoliński	konstrukcyjno-budowlana	Wa 259/02	
Sprawdzający:	mgr inż. Rafał Strugiński	drogowa	MAZ/0243/POOD/09	

Format:	Skala:	Data:	Nr rys./nr arkusza
297x1050	1:100/1000	LIPIEC 2021 r.	2/2