



Jestem świadomy odpowiedzialności karnej za złożenie fałszywych
 oświadczeń. Oświadczam, że operat techniczny zawierający rezultaty
 prac geodezyjnych w wyniku których powstał niniejszy dokument
 uzyskał pozytywny wynik weryfikacji.

Numer operatu przyrętego do PGGK w Piśmie	12816.2022.495
Organ służby geodezyjnej, który otrzymał zgłoszenie	Starosta Piski
Numer oraz data sporządzenia dokumentu zawierającego wynik pozytywnej weryfikacji	Protokol nr: 12816.2022.495 Z dnia: 15.04.2022
Imię i nazwisko oraz numer uprawnień zawodowych kierownika prac geodezyjnych	Geodeta uprawnień Świadectwo N 8112 MGPIB
Imię i nazwisko oraz numer uprawnień kierownika prac	Inż. inż. Andrzej Dąbrowski 12 200 Pisz, ul. Kazimierza 31

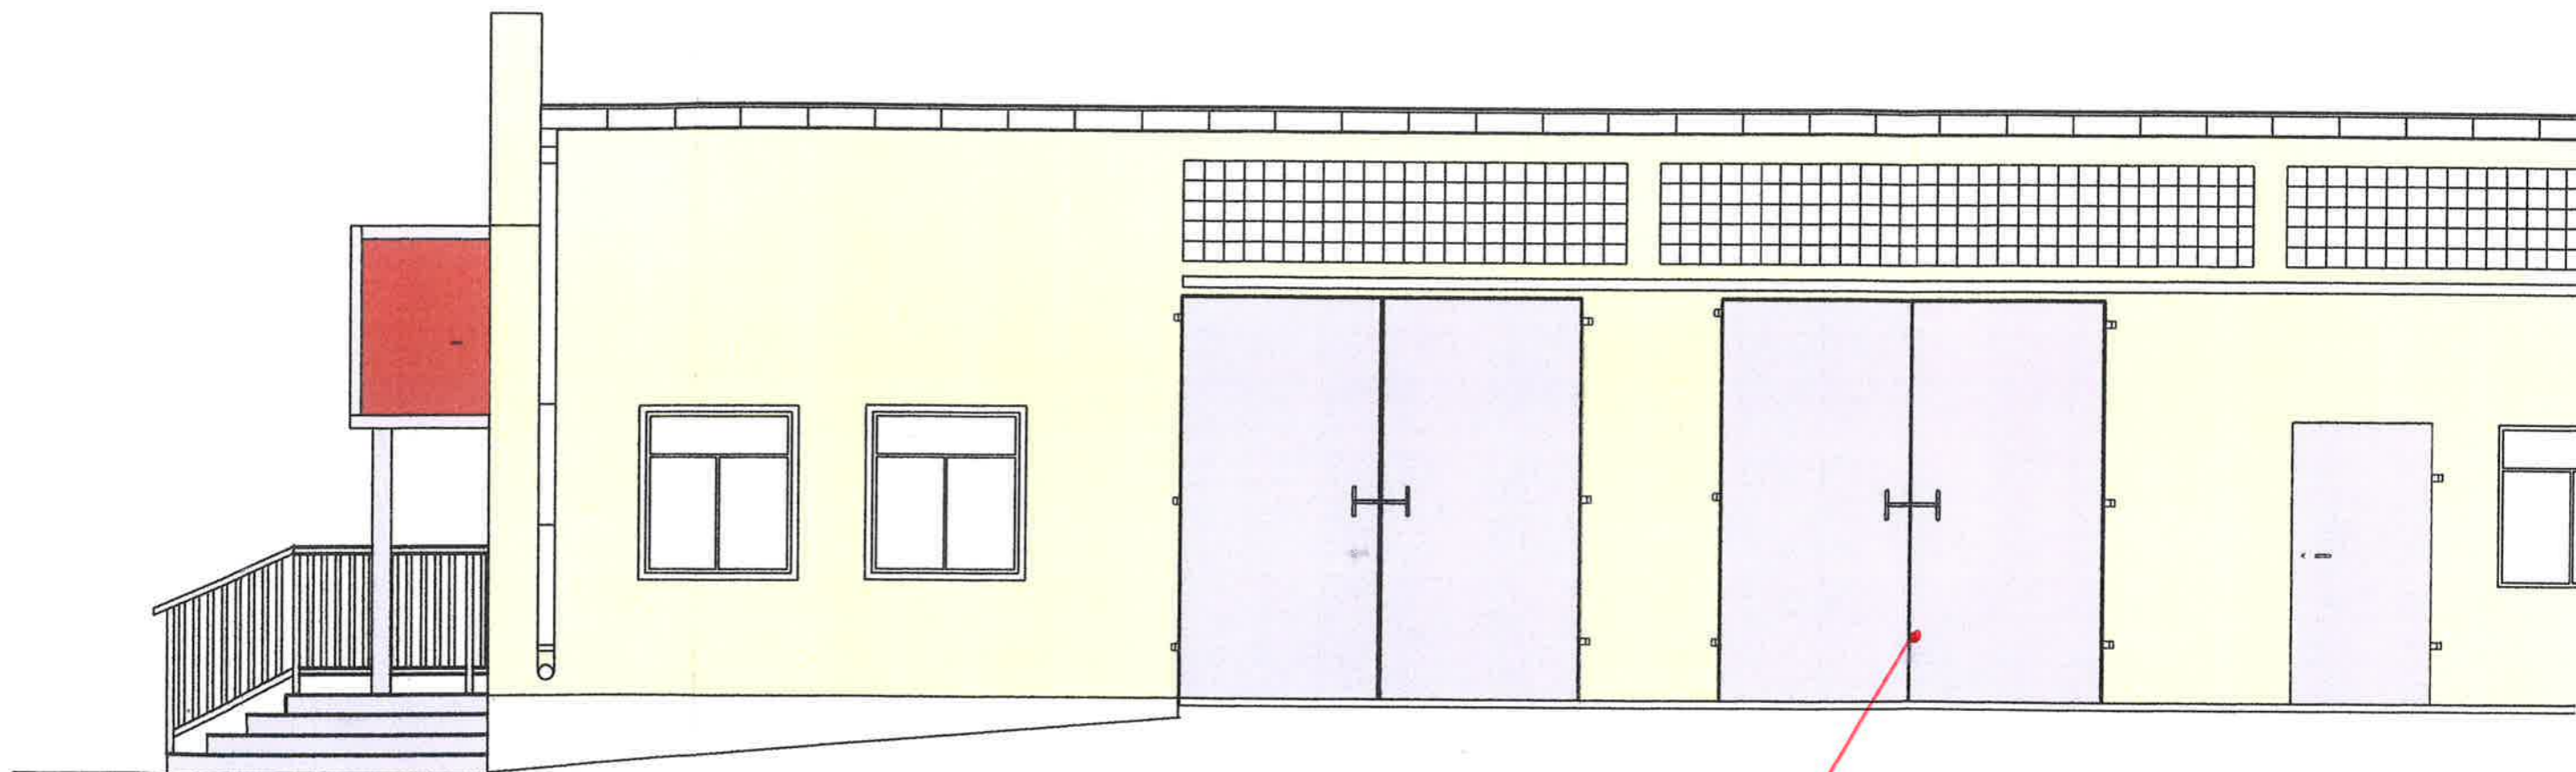

lokalizacja otworu drzwiowego do powiększenia
wraz z wymianą drzwi garażowych o świetle przejazdu 3,10*3,55 m

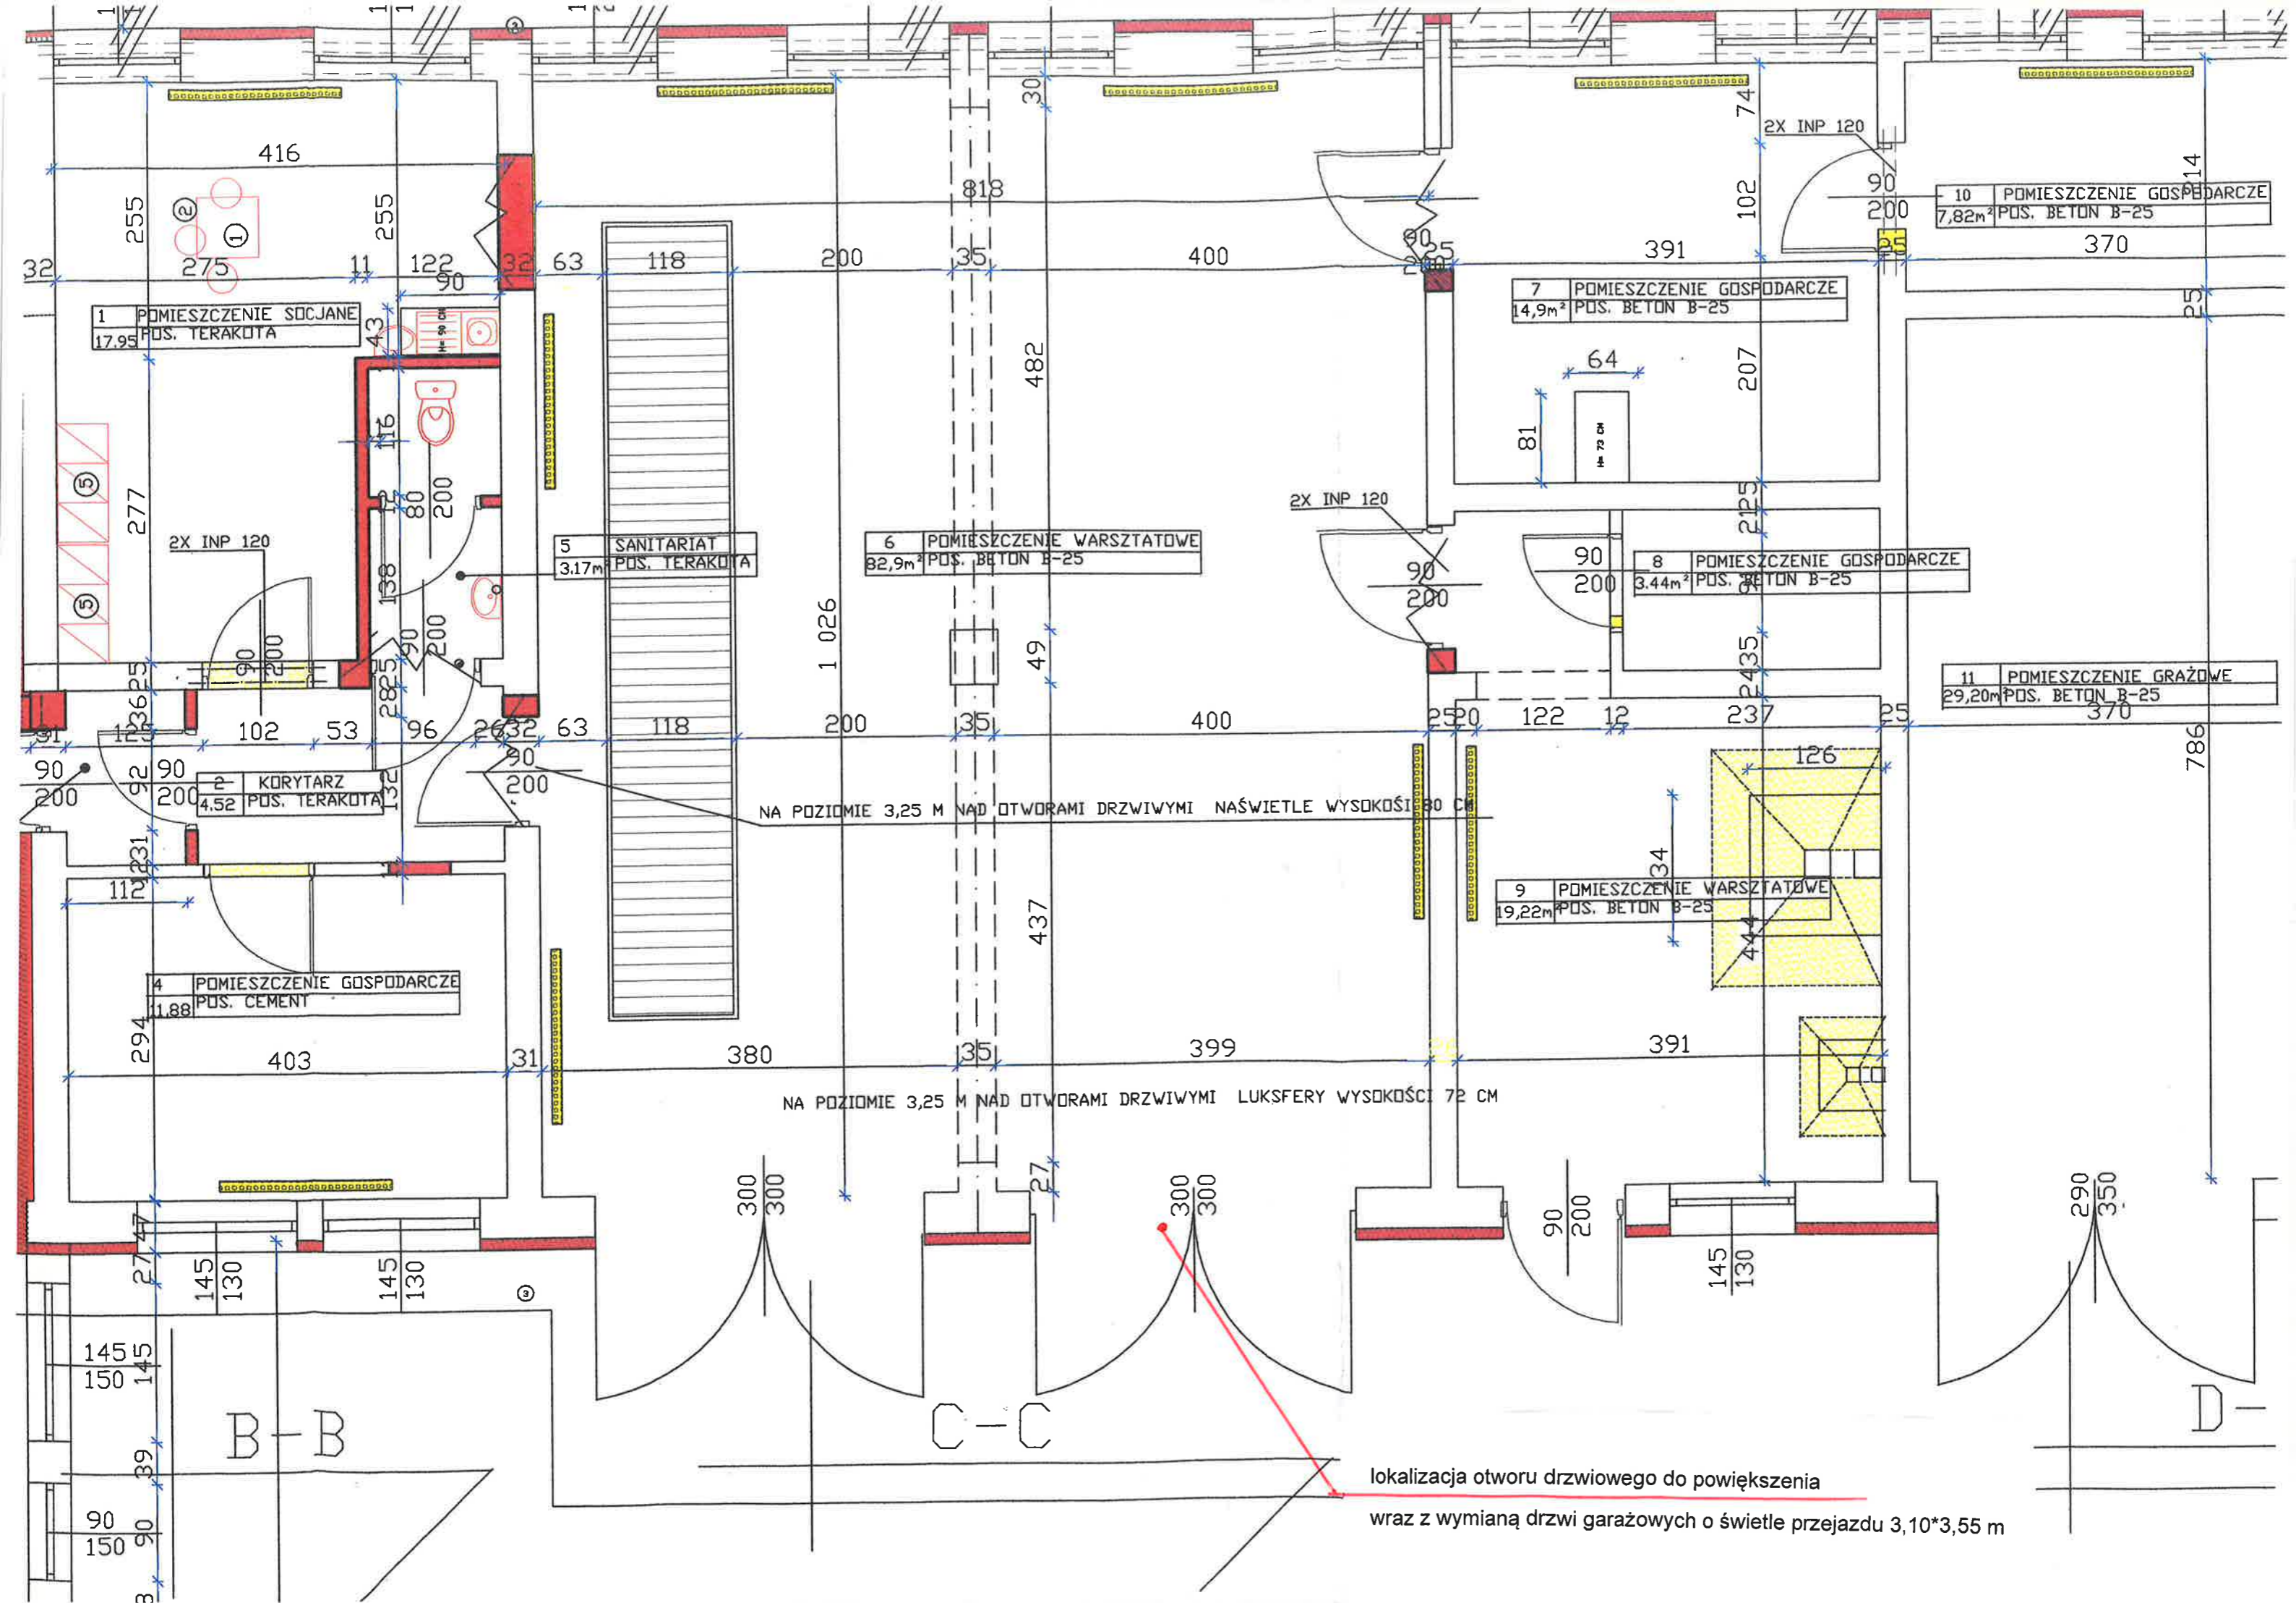

SZLICHTA CEMENTOWA 5 CM
 PAPA NA LEPIKU
 PODKŁAD Z BETONU 10 CM
 LIBITY ŻWIIR

PRZEKRÓJ C-C 1:50

