

WT/107/2019



## POWIAT BYDGOSKI

**Zarząd**  
**Powiatu Bydgoskiego**  
ul. Konarskiego 1-3  
**85-066 BYDGOSZCZ**  
DP.7012. 16 .2019

Bydgoszcz, dnia 13 lutego 2019 r.

PPD „WroTech” sp. z o. o.  
ul. Kunickiego 15  
54-616 Wrocław

### OPINIA

Na podstawie art. 11b, ust. 1 ustawy z dnia 10 kwietnia 2003 roku o szczególnych zasadach przygotowania i realizacji inwestycji w zakresie dróg publicznych (Dz.U. z 2018 r. poz. 1474 - t.j. z dnia 2-08-2018 r.), po rozpatrzeniu wniosku z dnia 25 stycznia 2019 r. złożonego przez PPD „WroTech” sp. z o. o. (ul. Kunickiego 15, 54-616 Wrocław), w sprawie powtórnego zaopiniowania projektu inwestycji drogowej pod nazwą: „Budowa ul. Ułańskiej z poszerzeniem pasa drogowego wraz z infrastrukturą towarzyszącą w Solcu Kujawskim”

#### powtórnie opiniuje

**pozytywnie** projekt inwestycji drogowej „Budowa ul. Ułańskiej z poszerzeniem pasa drogowego wraz z infrastrukturą towarzyszącą w Solcu Kujawskim” – w oparciu o przedstawiony projekt sytuacyjny w skali 1:500.

#### Otrzymują:

1. Adresat

2. a/a (J.P.)

Sprawę prowadzi: Jarosław Puls, pokój nr 435  
tel. 52 5835435


Z up. Zarządu Powiatu Bydgoskiego

*Roman Stanisławski*  
Dyrektor  
Wydziału Dróg Powiatowych







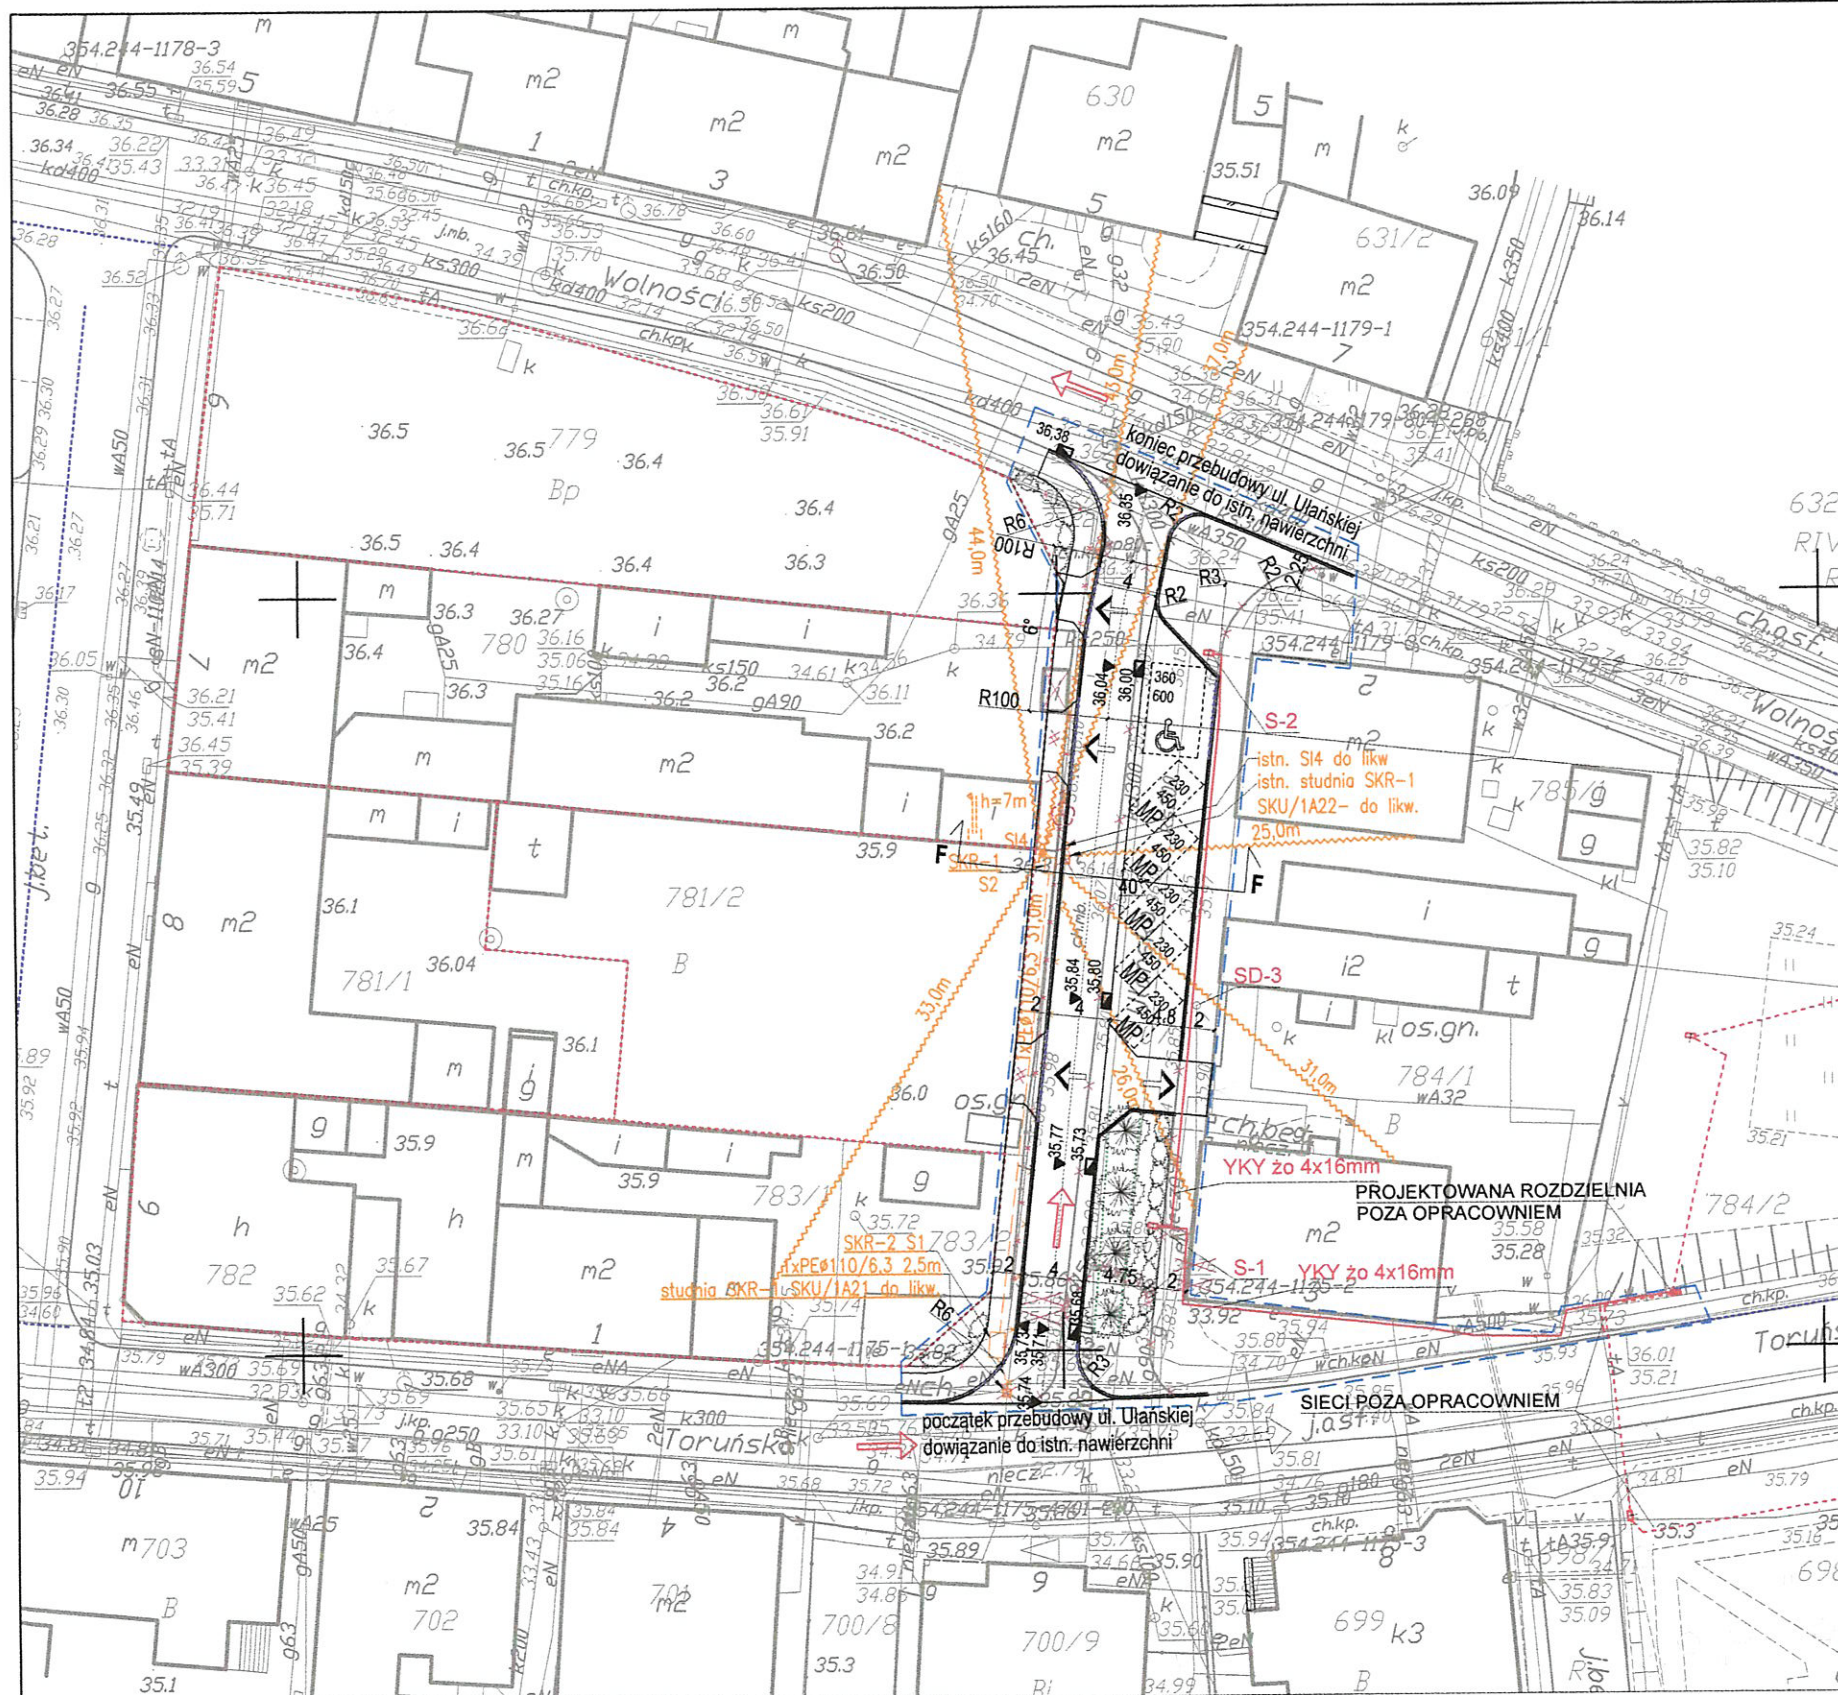

## LEGENDA

- GRANICA OPRACOWANIA
- WPROWADZONA GRANICA POMIĘDZY DZIAŁKAMI BUDOWLANymi A PASEM DROGOWYM
- ISTNIEJĄCA GRANICA DZIAŁKI DO USUNIĘCIA
- ELEMENTY ZAGOSPODAROWANIA DO USUNIĘCIA
- PROJEKTOWANE DRZEWIA
- PROJEKTOWANE KRZEWY
- DRZEWIA DO USUNIĘCIA
- TEREN BIOLOGICZNIE CZYNNY
- EKRAN ZABEZPIECZAJĄCY ANTYKORZENNY
- KIERUNEK RUCHU
- WJAZD NA DZIAŁKĘ BUDOWLANĄ
- PROJEKTOWANE MIEJSCA POSTOJOWE
- PROJEKTOWANE WPUSTY DROGOWE
- PROJEKTOWANE RZĘDNE TERENU
- PROJ. KABEL TELETECHNICZNY NAPONOWIETRZNY
- PROJ. KANALIZACJA TELETECHNICZNA
- PROJ. SŁUP, STUDNIA TELETECHNICZNA
- KANALIZACJA TELETECHNICZNA DO LIKWIDACJI
- PROJ. KABEL ELEKTRYCZNY
- PROJ. KABEL ELEKTRYCZNY POZA OPRACOWANIEM
- ELEMENTY INSTALACJI ELEKTRYCZNYCH

opini  
Załącznik do decyzji o pozwoleniu na budowę  
Znak DP. 7012.16.2019  
13-02-2019 r.  
Inspektor  
Jarosław Puls  
STAROSTWO POWIATOWE  
w Bydgoszczy  
Wydział Dróg Powiatowych  
ul. Konarskiego 1-3  
85-066 Bydgoszcz

PPD WroTECH sp. z o.o. ul. Kunickiego 15, 54-616 Wrocław, tel. 71 357 57 57, fax 71 357 76 36  
e-mail: biuro@wrotech.com.pl

Inwestor:	Gmina Solec Kujawski, ul. 23 Stycznia 7, 86-050 Solec Kujawski		
Nazwa projektu:	Budowa ulicy Ułańskiej z poszerzeniem pasa drogowego		
Nazwa rysunku:	Projekt zagospodarowania terenu – sieci		
Branża:	Projektant:	mgr inż. arch. Barbara Nowotnik	
	nr upr. w specj. arch. 20/DSOKK/2013	mgr inż. arch. Marta Michalak	
Architektura	Asystent projektanta:	mgr inż. arch. Joanna Rzepka	
	Projektant:	mgr inż. Adam Zoga	
Drogi	nr upr. w specj. dr. 175/88/UW	mgr inż. Mateusz Zoga	
	Projektant:	mgr inż. Agata Prokopska-Frydel	
Instalacje sanitarne	nr upr. w specj. inst. sanit. 381/DOS/09	mgr inż. Teresa Ziemkowska-Ciura	
	Projektant:	mgr inż. Paweł Bartoszewicz	
Instalacje elektryczne	nr upr. w specj. elektr. 53/84/WBPP	mgr inż. Barbara Nocuń	
	Projektant:	mgr inż. Marian Łokuciejewski	
Instalacje telekomunikacyjne	nr upr. w specj. telekom. 1713/99/U	mgr inż. Stanisław Kamiński	
	Projektant:	mgr inż. Stanisław Kamiński	
Data:	01.2019	Stadium:	Proj. bud.
		Nr projektu:	BZPIFZ.272.18.2018
		Skala:	1:500
		Nr rysunku:	PZT2_02

WOJEWÓDZTWO KUJAWSKO-POMORSKIE  
POWIAT BYDGOSKI  
Jednostka ewidencyjna: 040308\_4, Solec Kujawski – M

## MAPA DO CELÓW PROJEKTOWYCH

Solec Kujawski ul. Św. Stanisława, Plac Jana Pawła II, Bydgoska, Wolności, Kościuszki

Skala 1:500

DRĘB: M. SOLEC KUJAWSKI

ARKUSZ MAPY: 6.192.23.11.4.16.192.22.10.1.4, 6.192.22.10.3.2

ID: 66406172.2018

UKŁAD WSPÓŁRZĘDNYCH PROSTOKĄTNYCH PŁASKICH "2000/18"

UKŁAD WYSOKOŚCI: PL-EVRF2007-NH

MAPA NIE ZAWIERA BADAŃ SIŁOZEMOŚCI GRUNTOWYCH

Granice są granicami prawnymi

Solec Kujawski dnia 30.01.2018

POTWIERDZAM ZGODNOŚĆ Z ORYGINAŁEM MAPY DO

CELÓW PROJEKTOWYCH

mgr inż. Barbara Nowotnik