


559605645750

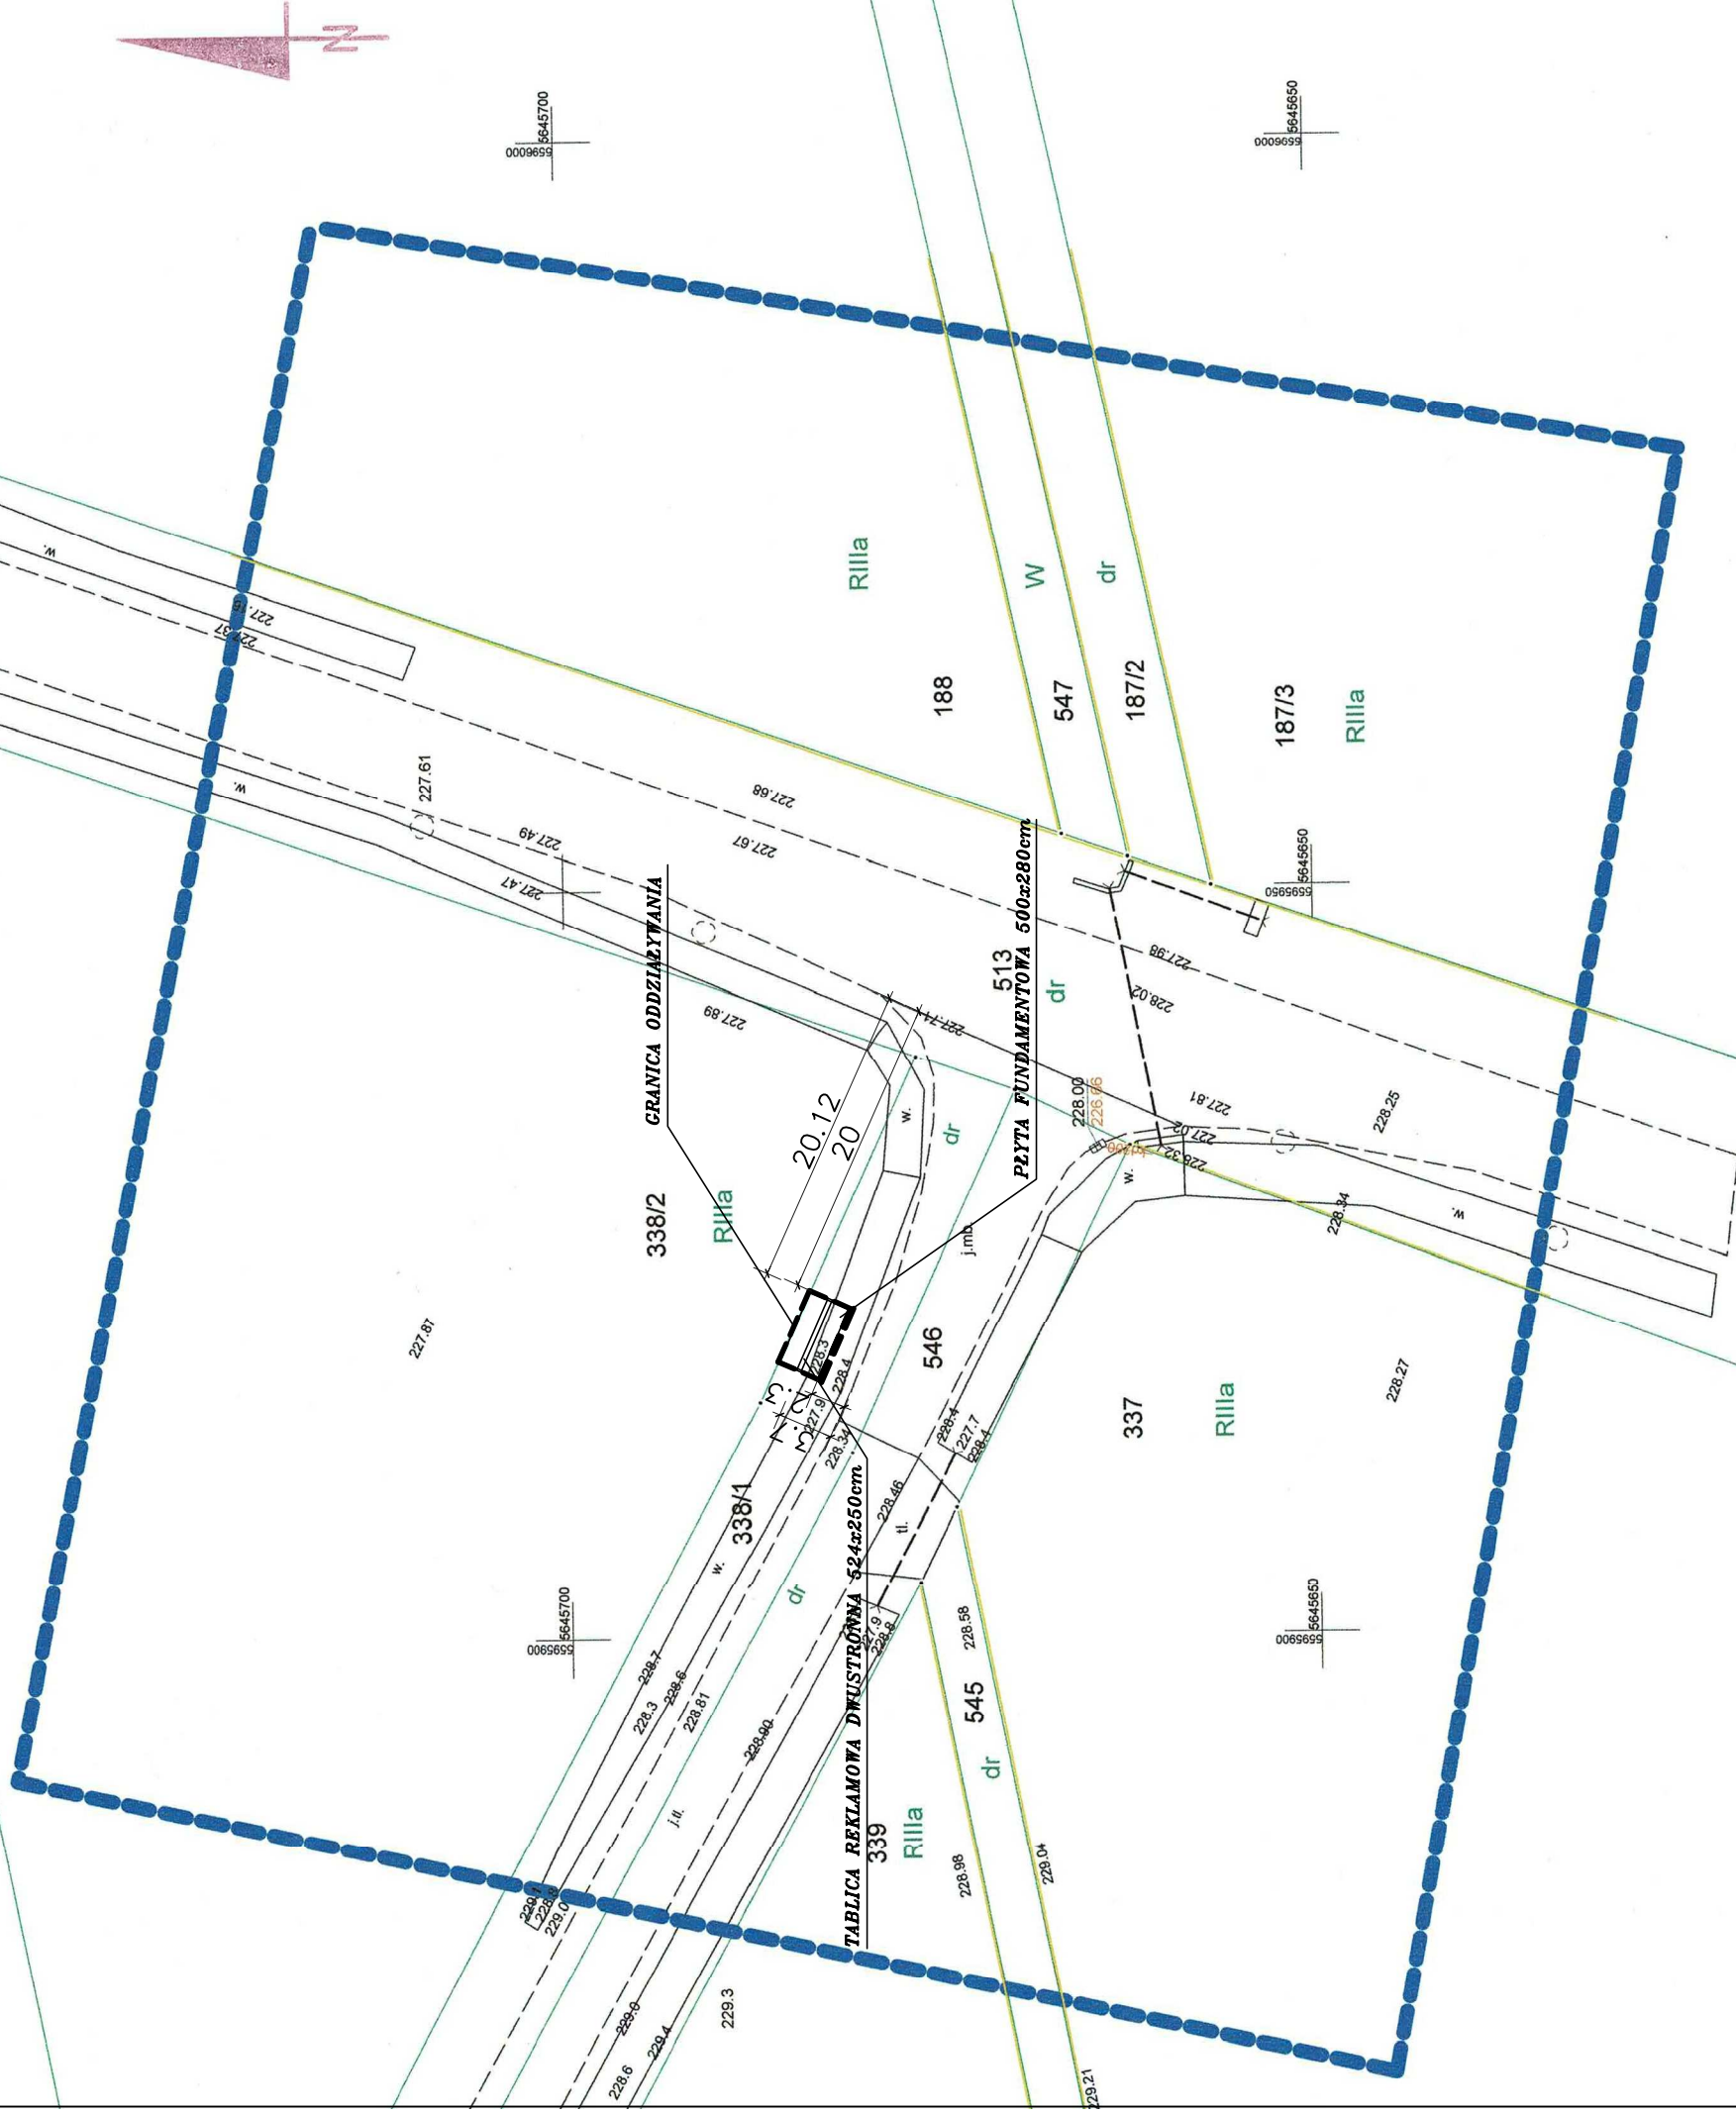

559605645750

Oznaczenie zgłoszenia pracy geodezyjnej	Nazwa miejscowości	GKIV.4020.1.1755.2020
Jednostka ewidencyjna	Identyfikator	Stanowice
	Nazwa	021906_5
Obręb ewidencyjny	Identyfikator	Strzegom - obszar wjeżdżalny
	Nazwa	0017
	Nazwa	Stanowice
	Skala mapy	1:500
Nazwa układu współrzędnych	Prostokątnych płaskich	PWUG 2000/15
	Układu wysokości	PL-EVRF2007-NH
Oznaczenie granic obszaru, który był przedmiotem aktualizacji.		-----
Informacje o służebnościach gruntowych, mających wpływ na zagospodarowanie gruntów, zlokalizowanych w granicach projektowanej inwestycji.		n/a badano
Data opracowania mapy		31 sierpień 2020r.
Osoba sporządzająca mapę:	inż. Stanisław Cecot Geodeta Uprawniony wg. zaśw. GUKIK nr 22122	 GEOLEX Geodezja i Kartografia Stanisław Cecot ul. Ks. Bernarda 5/2, 58-100 Świdnica tel. 664 948 763, www.geolex.swidnica.pl NIP 696 144 52 91 Regon 3622174
<p>Przebieg prac geodezyjnych</p> <p>mgr inż. arch. Ewa Ostojńska nr wp. V-7342/3/32/98; DS-0547</p>		
<p>Projekt budowlany</p> <p>projekt zagospodarowania terenu</p> <p>tytuł</p>		

Na treść niniejszej mapy naniesiono granice na podstawie bazy EGIB.

- granice spełniające obow. standardów
- granice nie spełniające obow. standardów