




Przekrój konstrukcyjny przez jezdnię  
km 0+200

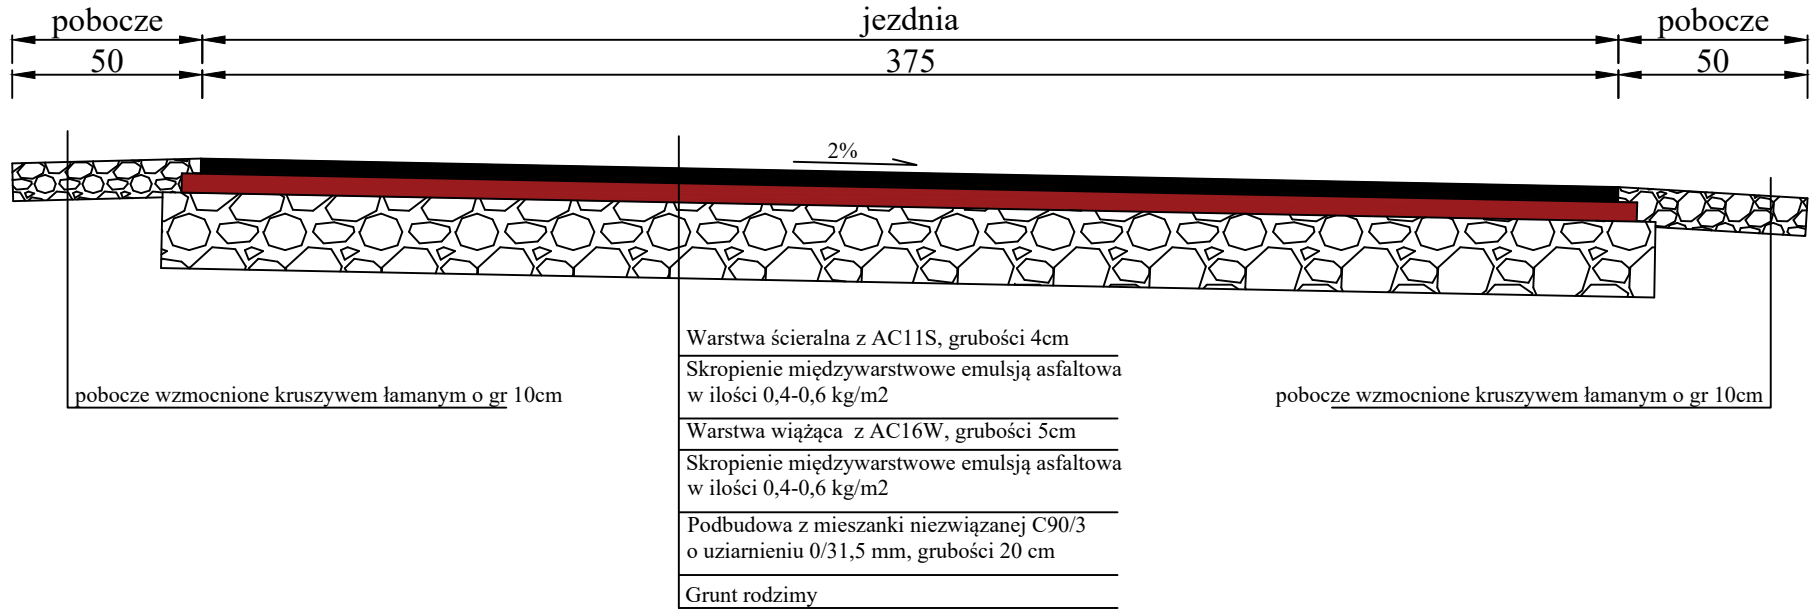


Przekrój konstrukcyjny przez zjazd z  
drogi powiatowej  
m 0+002

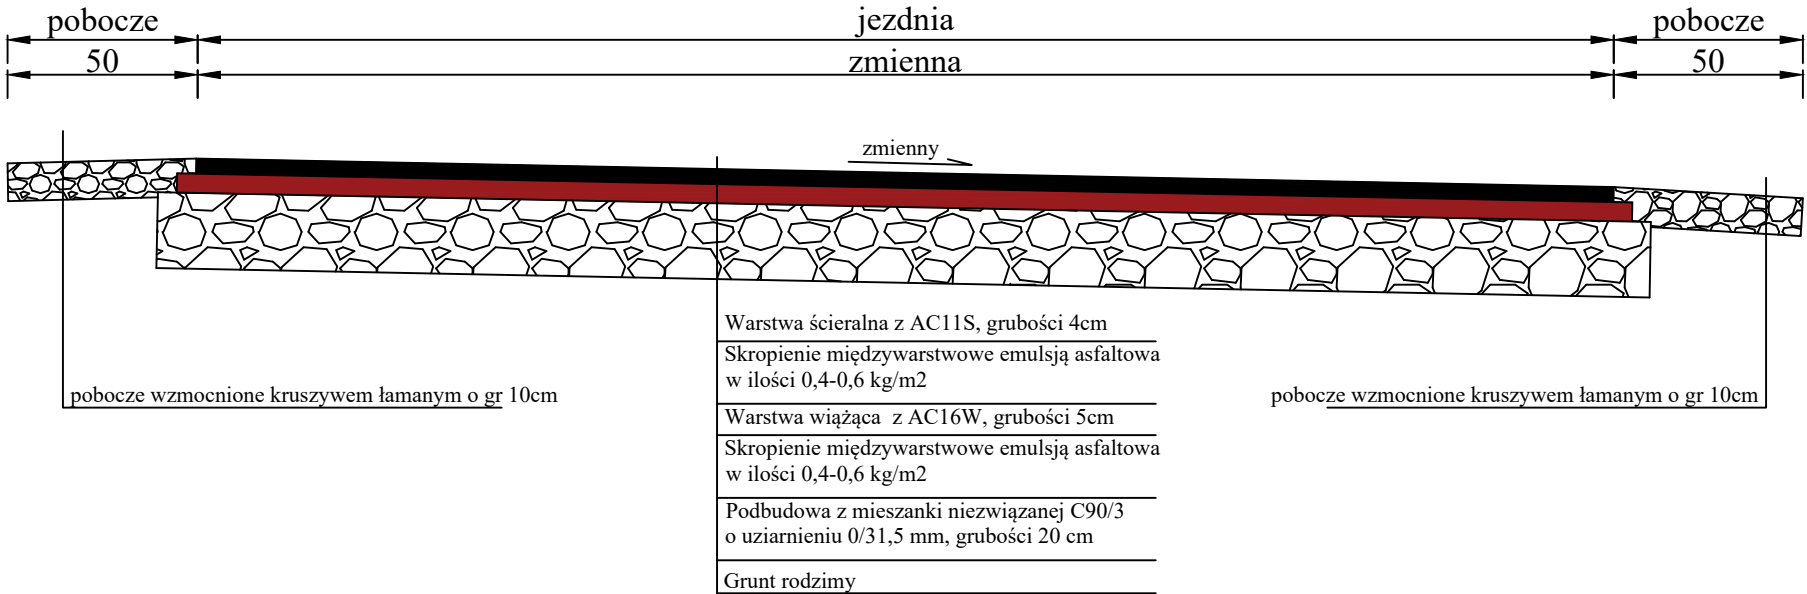


Przekrój konstrukcyjny przez jezdnię  
km 0+585

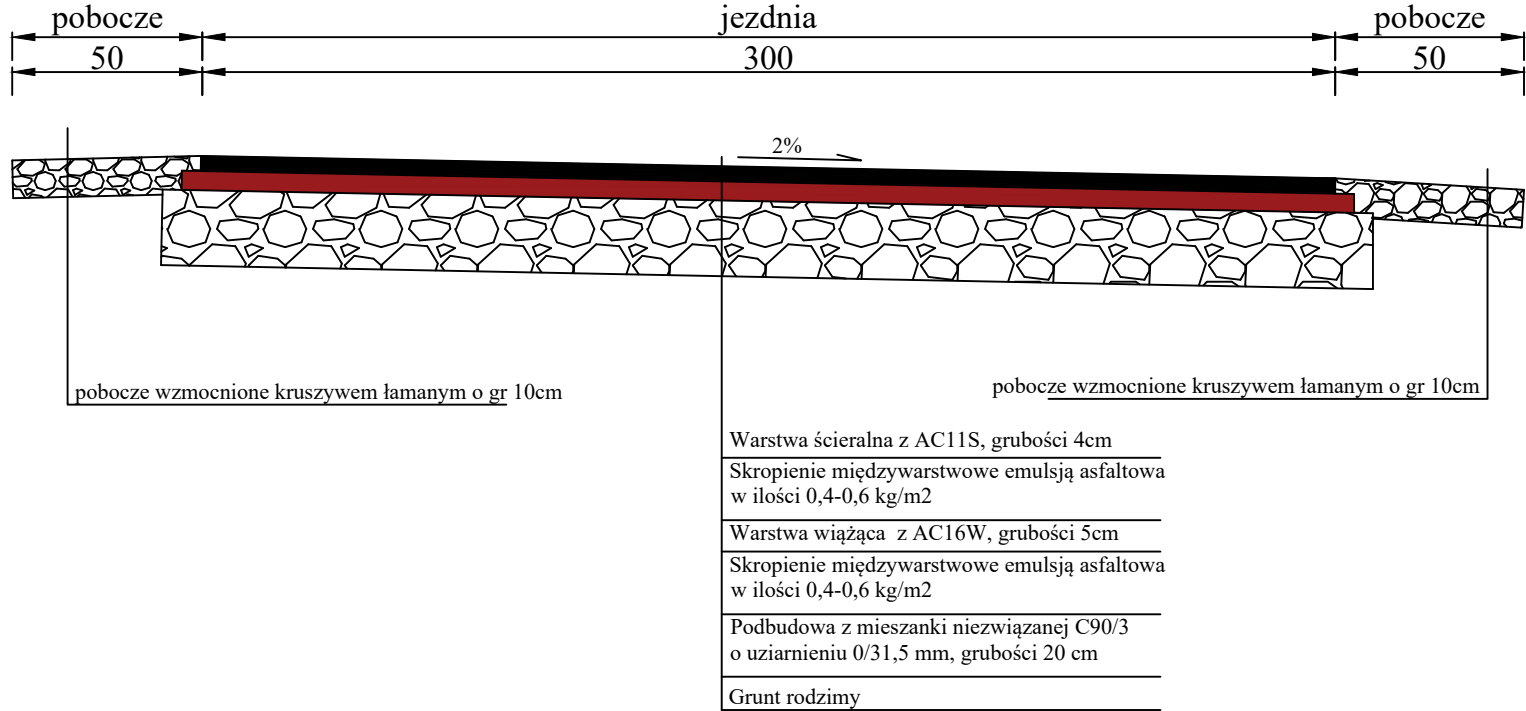

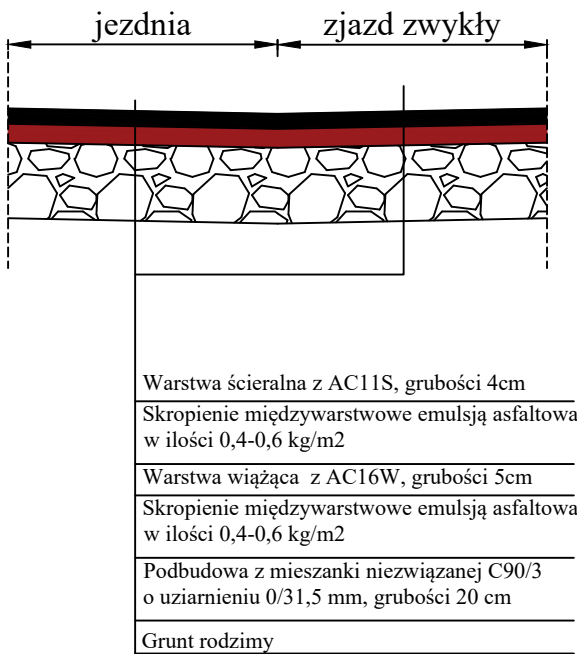

Przekrój konstrukcyjny przez zjazd  
zwykły

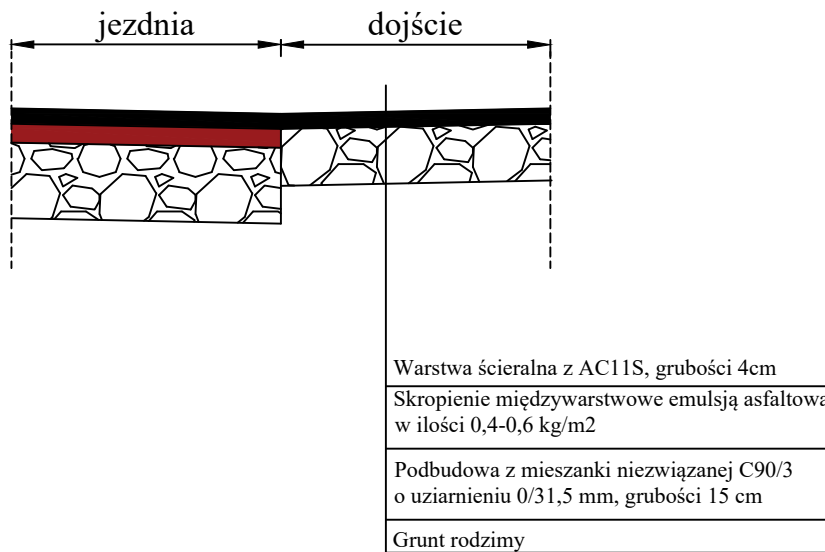

Przekrój konstrukcyjny przez dojścia  
do posesji



		a-via Adam Ozimina ul. Dębowa 5a 55-120 Oborniki Śląskie		tel. 602470302 NIP. 916-161-86-88
Inwestor:		 Gmina Brzeg Dolny ul. Kolejowa 29 56-120 Brzeg Dolny		
Inwestycja:		Przebudowa drogi wewnętrznej w ramach zadania pn: "Godzięcin - droga dojazdowa do gruntów rolnych"		
Temat rysunku:		Przekroje konstrukcyjne		
Lokalizacja:		dz. nr 366, 316/1 AM-1 obręb Godzięcin, Gmina Brzeg Dolny (022201_5.0002)		
Branża:		Drogi	Studium: Projekt zagospodarowania terenu	
		Zespół projektowy	Uprawnienia	Podpis
Opracował:		mgr inż. Adam Ozimina	DOŚ/0345/PBD/17	
Skala:		1:20	Data:	Nr rysunku
			Kwiecień 2024r	3