


PRZEKRÓJ A-A - INWENTARYZACJA SKALA 1:50

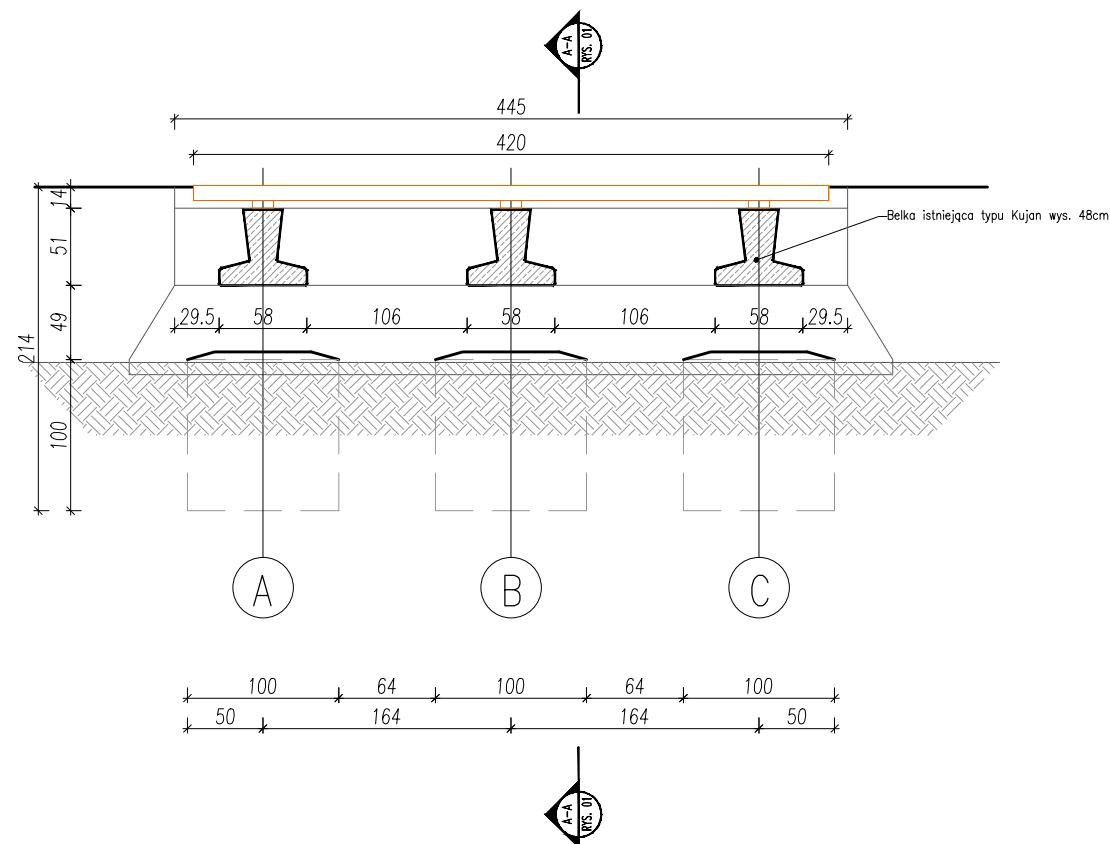

PRZEKRÓJ B-B - INWENTARYZACJA SKALA 1:50

NUMER	TREŚĆ WYDANIA	DATA
PROJEKTANT OBIEKTU Konrad Grela ul. Zamoyskiego 7/13 99-300 Kutno		
INWESTOR Gmina Łęczyca 99-100 Łęczyca, ul. Marii Konopnickiej 14,		
ADRES INWESTYCJI Dzierzbietów Duży, Dz. nr ew. 192, obręb ew.0009 Dzierzbietów Duży, gmina Łęczyca		
FAZA PROJEKT ARCHITEKTONICZNO-BUDOWLANY		
BRANŻA ARCHITEKTURA		
INWESTYCJA Remont przepustu na kanale oraz remont mostu na rzece Bzura.		
Projektant:	mgr inż. arch. Konrad Grela	
Projektant konstrukcji:	mgr inż. Marcin Janisiewicz	
TREŚĆ RYSUNKU PRZEKRÓJ A-A - INWENTARYZACJA PRZEKRÓJ B-B - INWENTARYZACJA		
NR WYDANIA	DATA	SKALA
	2024.03.22	1:50
NR RYSUNKU INW_02		