



PRZĘKRÓJ A-A  
Skala 1:20

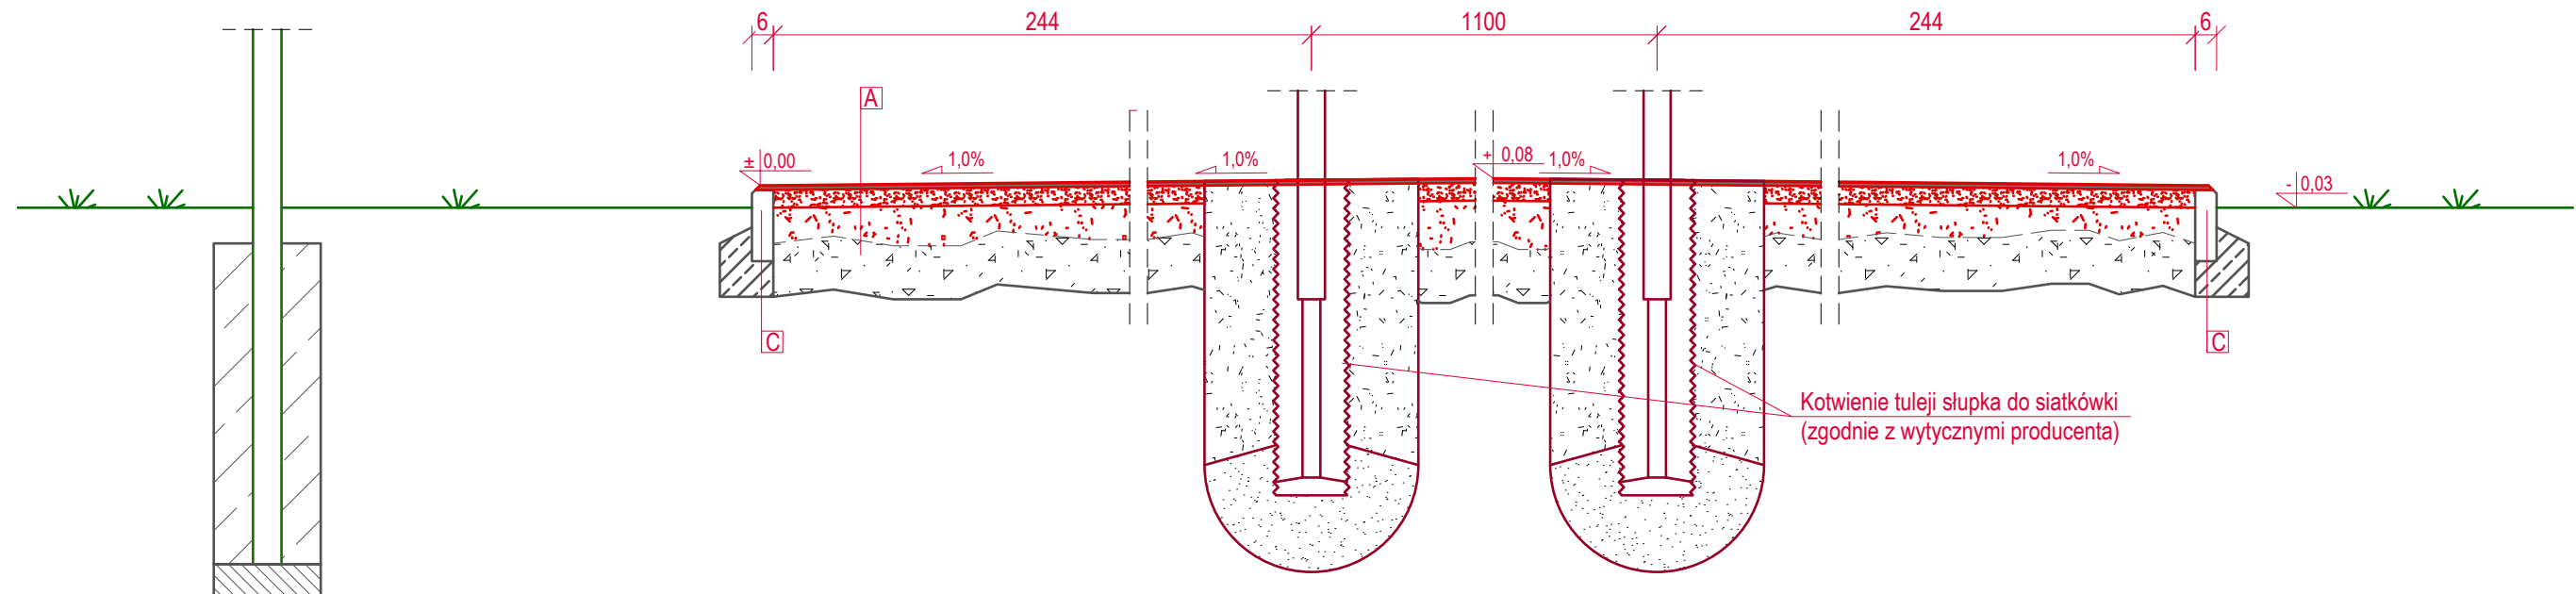

PRZĘKRÓJ B-B  
Skala 1:20

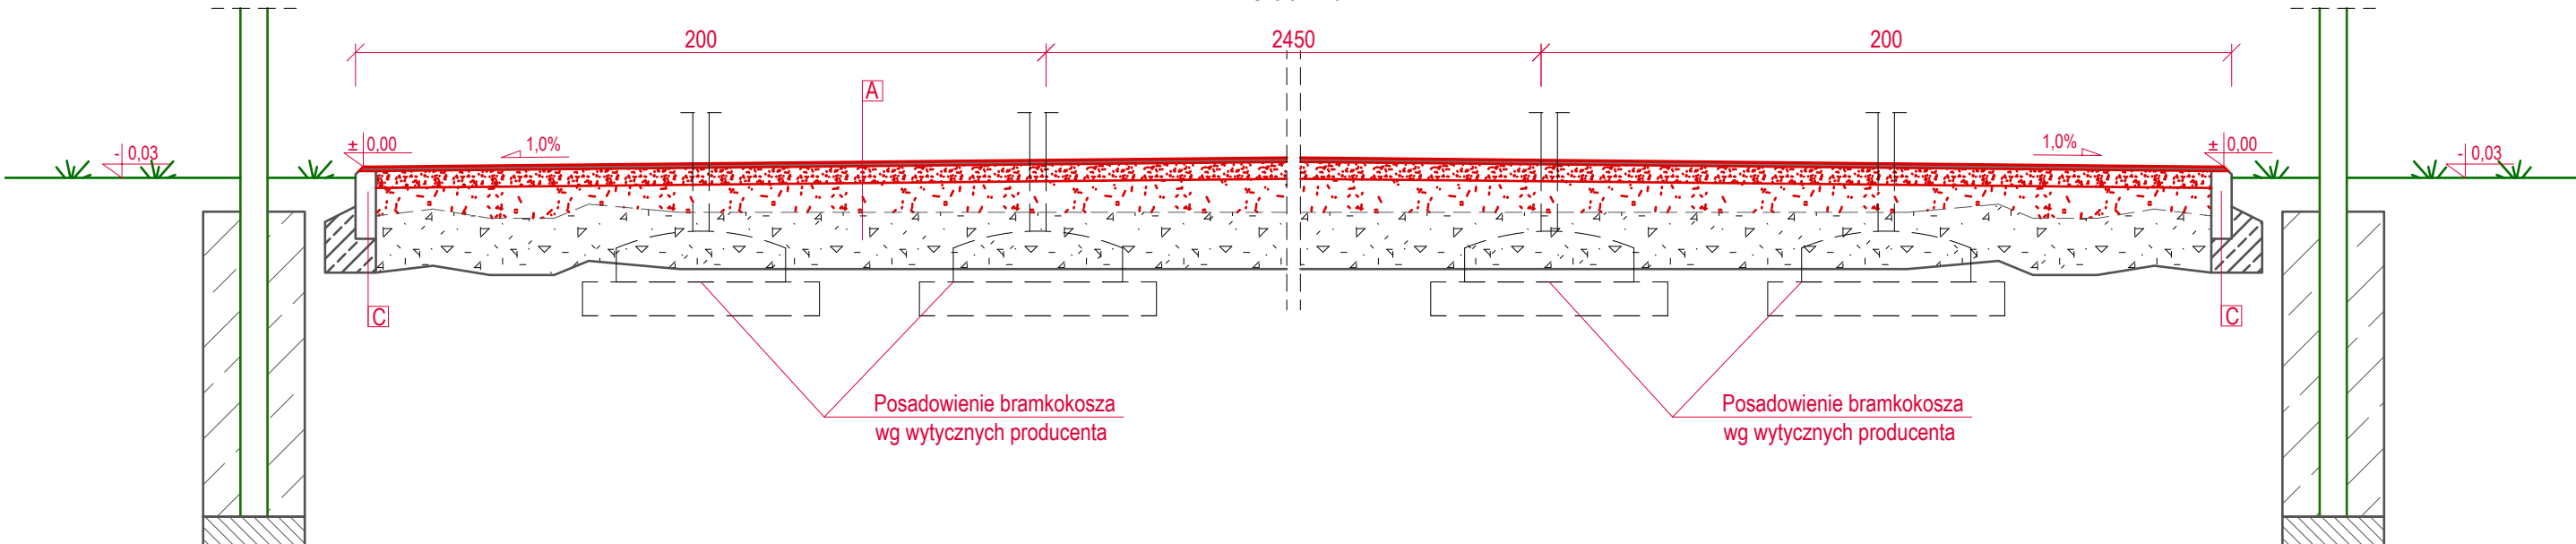

- A:**  
Lakier zamykający/farba na linie  
Warstwa użytkowa (natrysk), granulat EPDM 0,5-1,5mm gr. 0,2cm  
Warstwa podkładowa (mata gumowa) granulat SBR 1-4mm gr. 1,1cm  
Warstwa klinująca - kruszywo 2-5mm gr. 5,0cm  
Uzupełnienie kruszywem frakcji 5-32mm gr. min. 10 cm  
Istniejąca podbudowa
- C:**  
Obrzeże betonowe 6x20  
Ława betonowa C12/15 z oporem

- Uwagi:
1. Wymiary sprawdzić na budowie;
  2. Wszelkie zniszczenia spowodowane na etapie rozbiórki oraz wbudowania nawierzchni należy doprowadzić do stanu użytkowości;
  3. Montaż nawierzchni boiska winien wykonać wykonawca przeszkolony przez producenta nawierzchni wg podanej przez niego szczegółowej instrukcji montażu i wskazań;
  4. Na projektowanej nawierzchni należy wykonać spadki 1% w kierunku zewnętrznym;
  5. Roboty związane z wykonaniem nawierzchni powinny być wykonane zgodnie z zaleceniami producenta nawierzchni;
  6. Roboty prowadzić w czasie bezdeszczowej pogody;
  7. Powierzchnia podbudowy do impregnacji powinna być sucha, czysta i równa z nadanymi spadkami;

JEDNOSTKA PROJEKTOWA:					
 <b>BIURO PROJEKTOWE CENTER PROJEKT</b>		ul. Piekarska 1/1, 37-500 Jarosław tel. 722-130-827, www.centerprojekt.pl NIP:7922080301 REGON: 368187683			
NAZWA OPRACOWANIA:					
Sportowa - rekreacyjna strefa dla mieszkańców miasta: modernizacja wielofunkcyjnego boiska przy I Liceum Ogólnokształcącym im. Juliusza Słowackiego w Przemyślu (budżet obywatelski)					
ADRES INWESTYCJI:		INWESTOR:			
powiat przemyski jedn. ewid.: 186201_1.0207 obręb: 207 dz. nr ew. gr. 936/1		Gmina Miejska Przemyśl Rynek 1, 37-700 Przemyśl			
FUNKCJA/ BRANŻA:	Imię i Nazwisko / Nr Uprawnień		Podpis		
PROJEKTANT	mgr inż. Marcin Rymarz PDK/0313/PWOK/2018				
ASYSTENT PROJEKTANTA	mgr inż. Bartłomiej Łuc				
NAZWA RYSUNKU					
PRZĘKROJE POPRZECZNE					
FAZA:	DATA:	SKALA:	NR RYS.:		
PW	04.2022 r.	1:20	Rys. 3		