
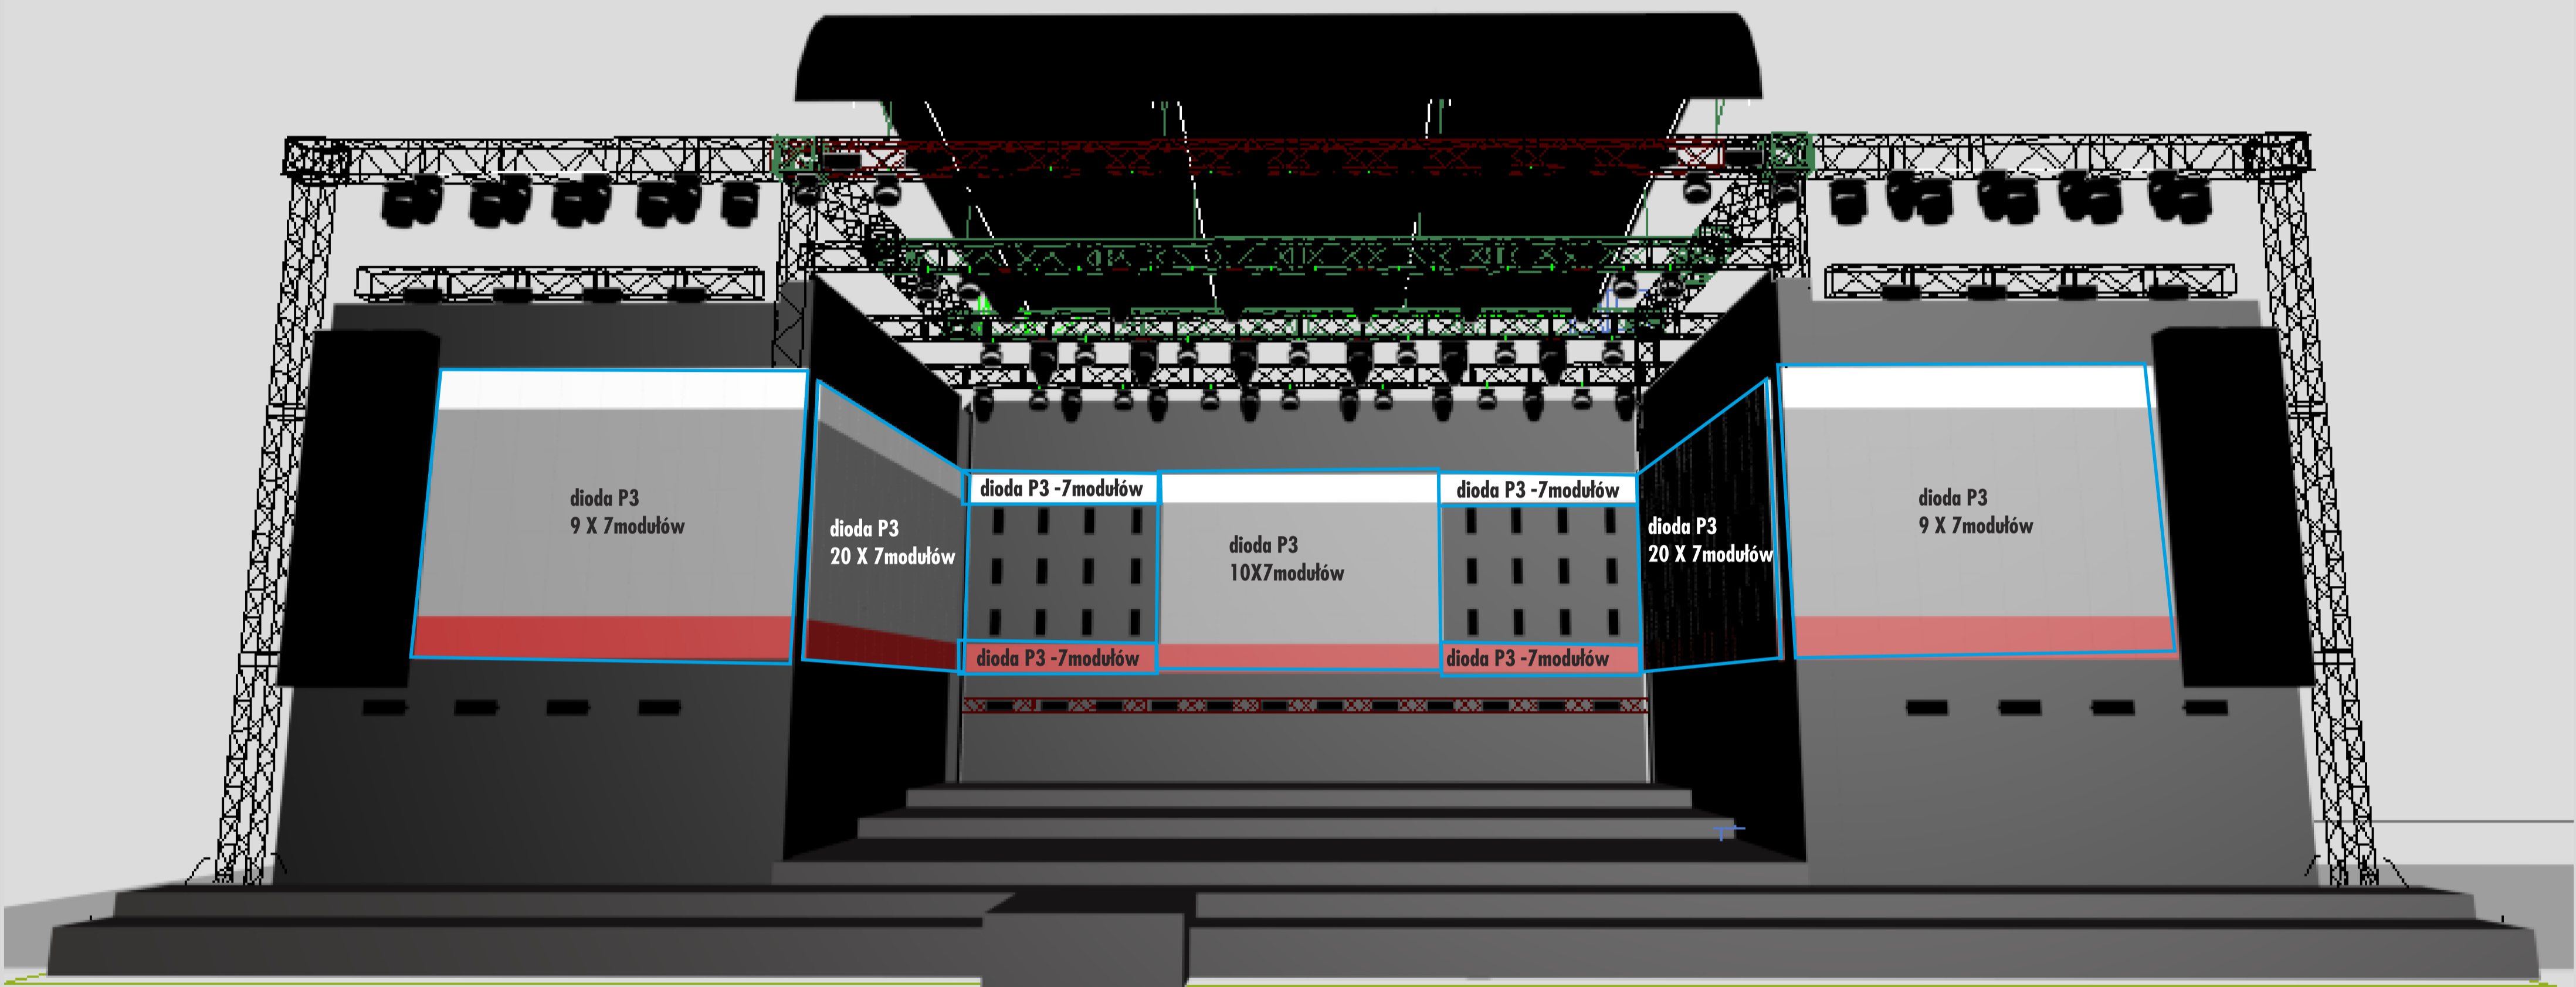


WARSZAWIACY ŚPIEWAJĄ (nie)ZAKAZANE PIOSENKI

Plac Piłsudskiego w Warszawie - 1 sierpnia 2023r.

projekt scenografii - Radek Dębniak

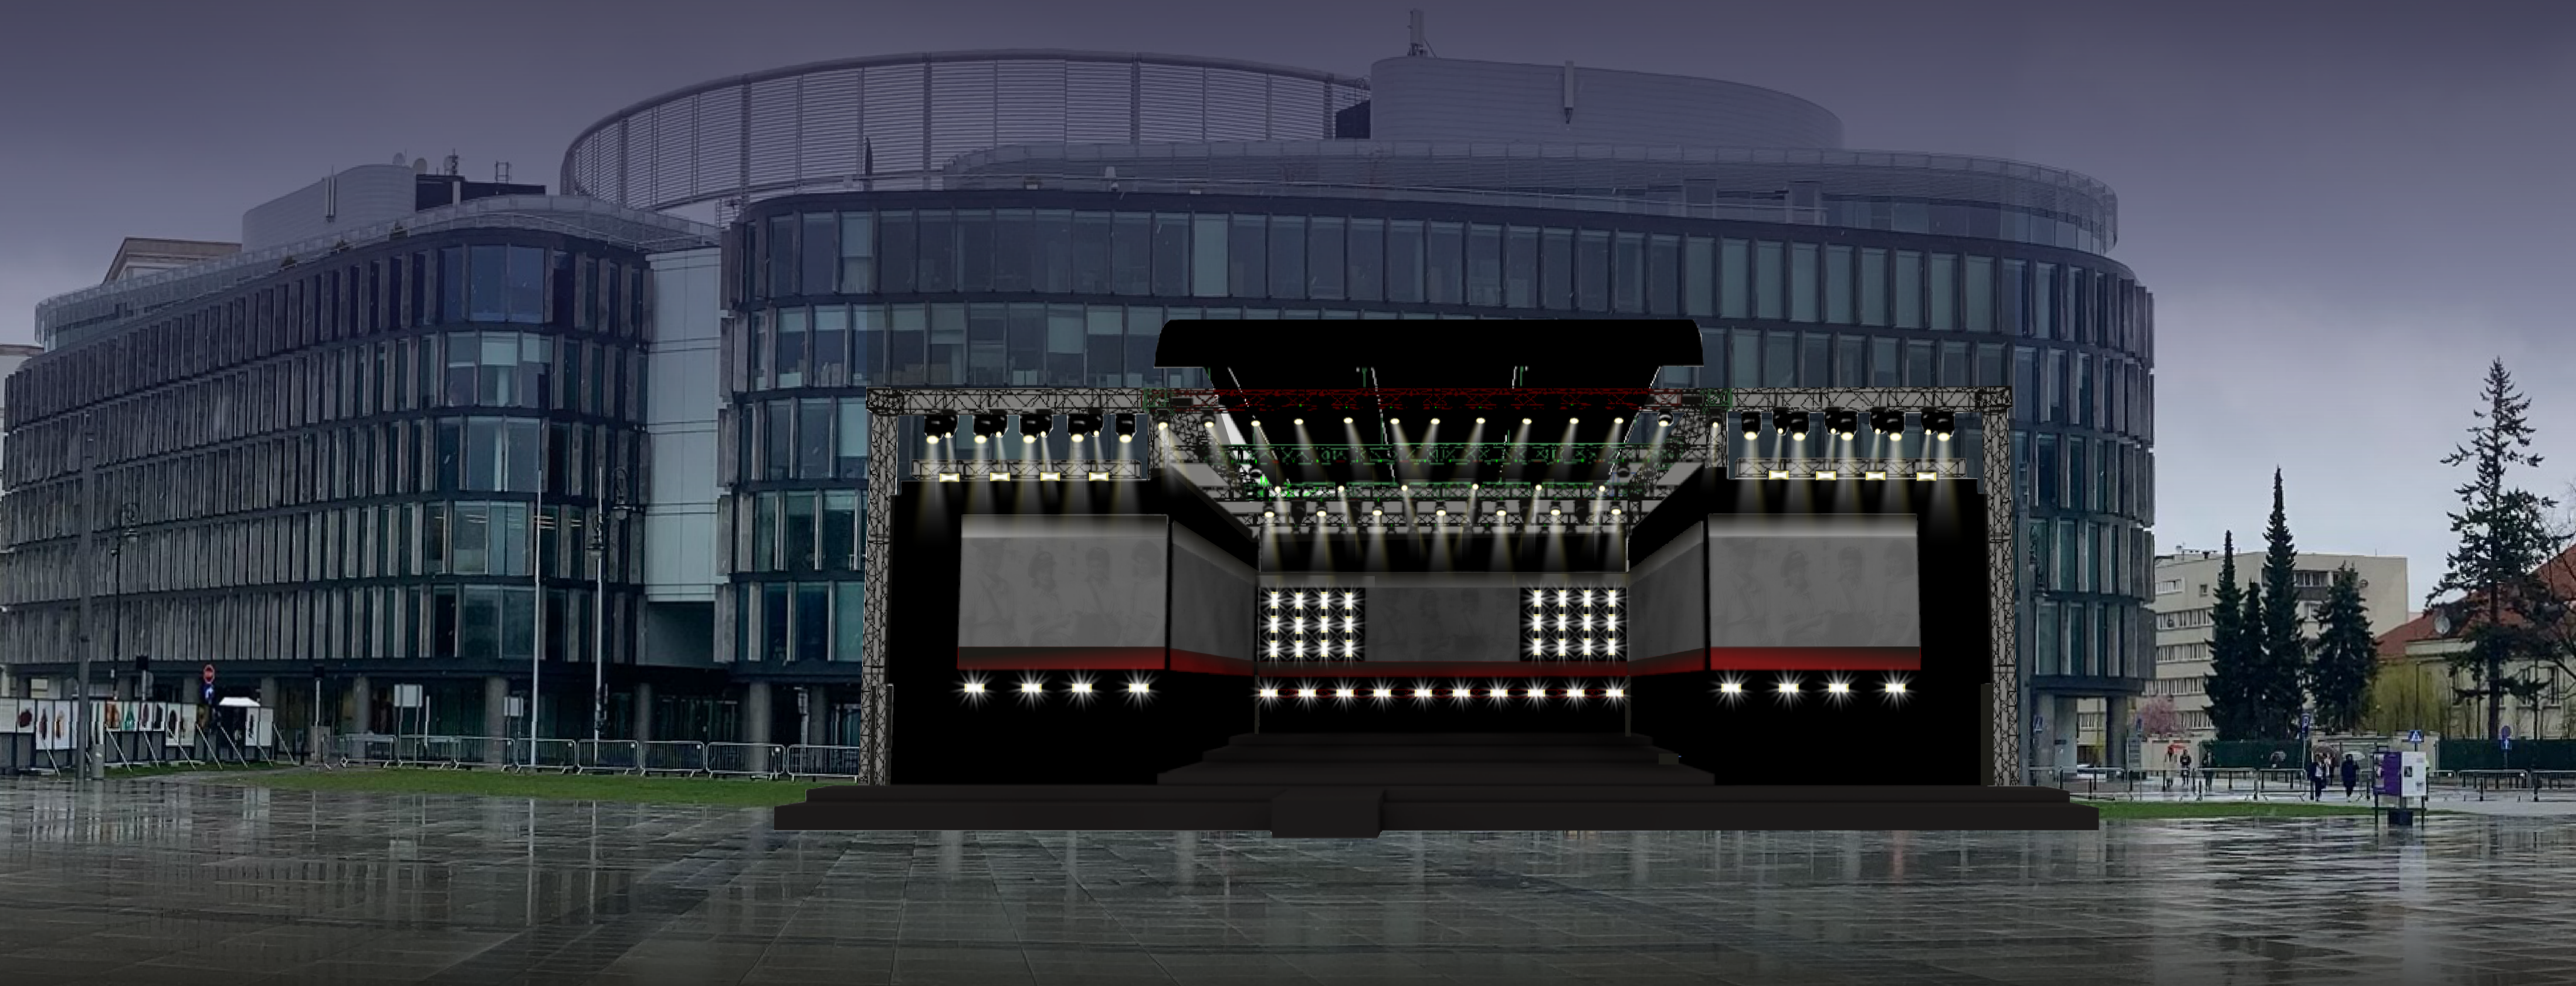

Zadaszona, oplandekowana z zewnątrz scena z okotowaniem w kolorze czarnym.

wys. do 1000cm

Podesty sceniczne typu Butec

zabezpieczone barierkami

Schody techniczne - 2 szt

Rozbudowane 2 poziome proscenium sceniczne

szer. 26m z podestem dla dyrygenta

podesty obite wykładziną targową dywanową

w kolorze Antracyt

Sciana diodowa P3

schody

schody

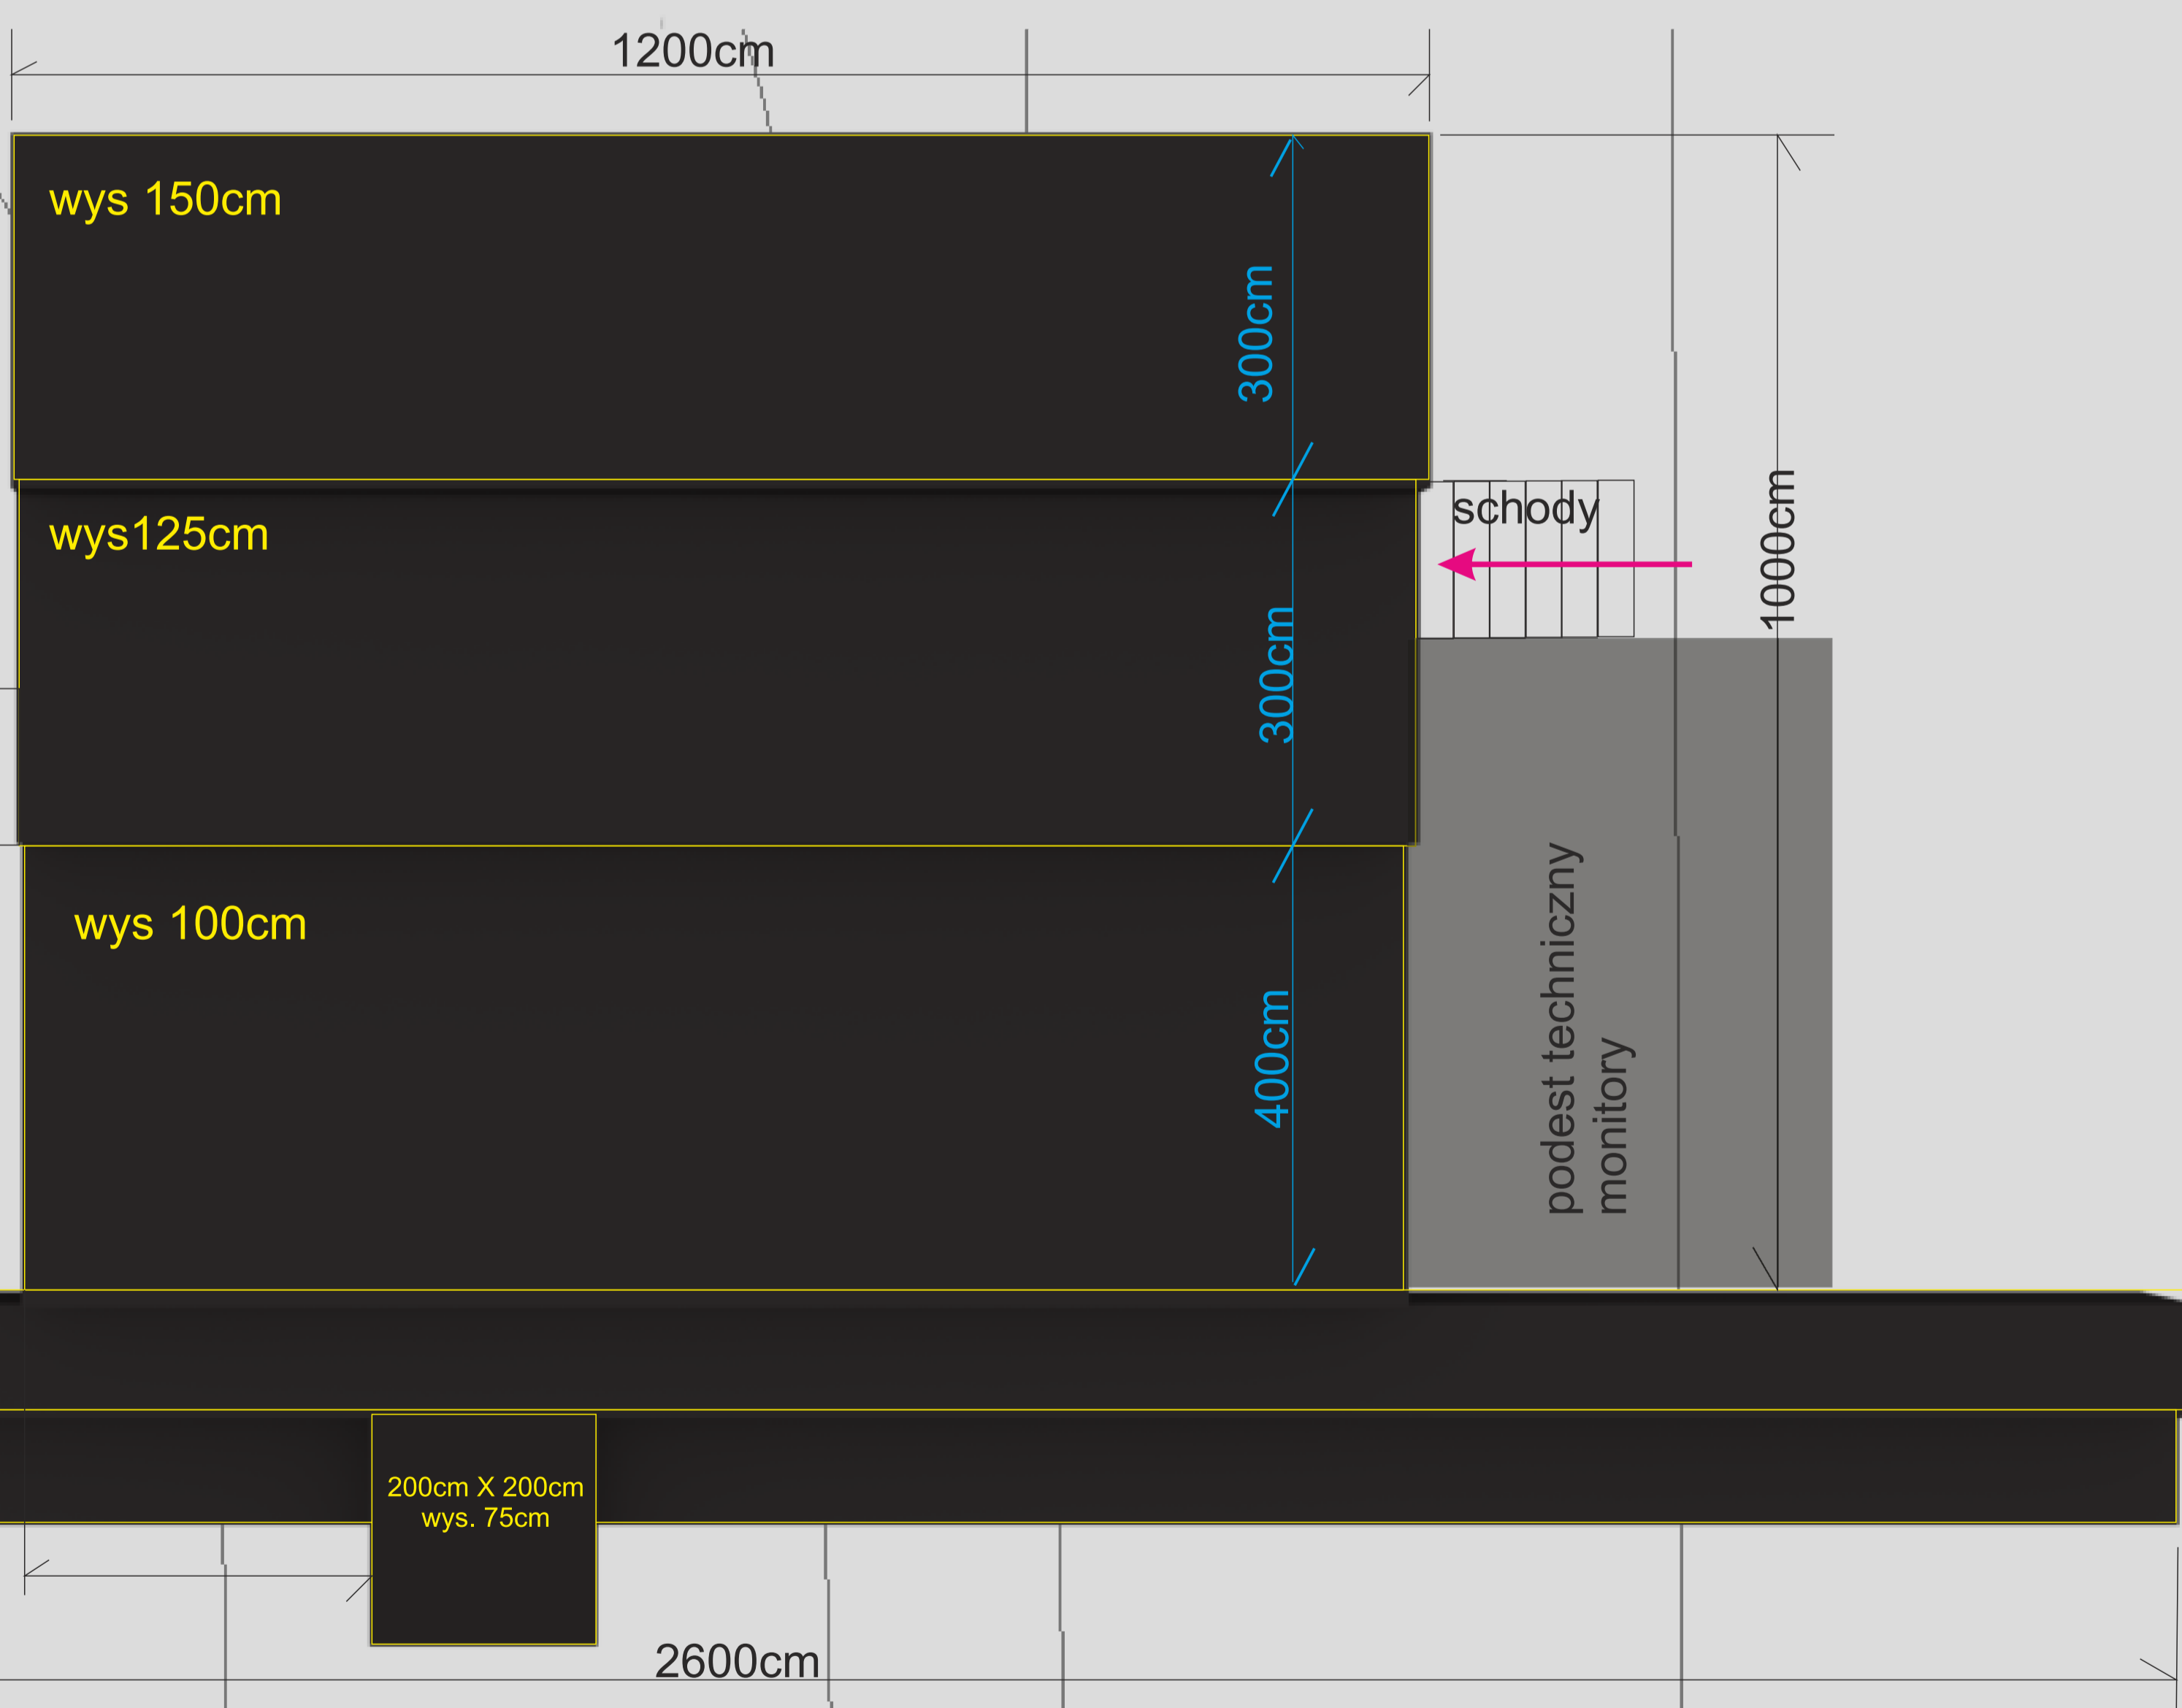

podesty sceniczne Butec w zestawie - pokryte wykładziną targową dywanową „ryps „- grafitową IMAWEX

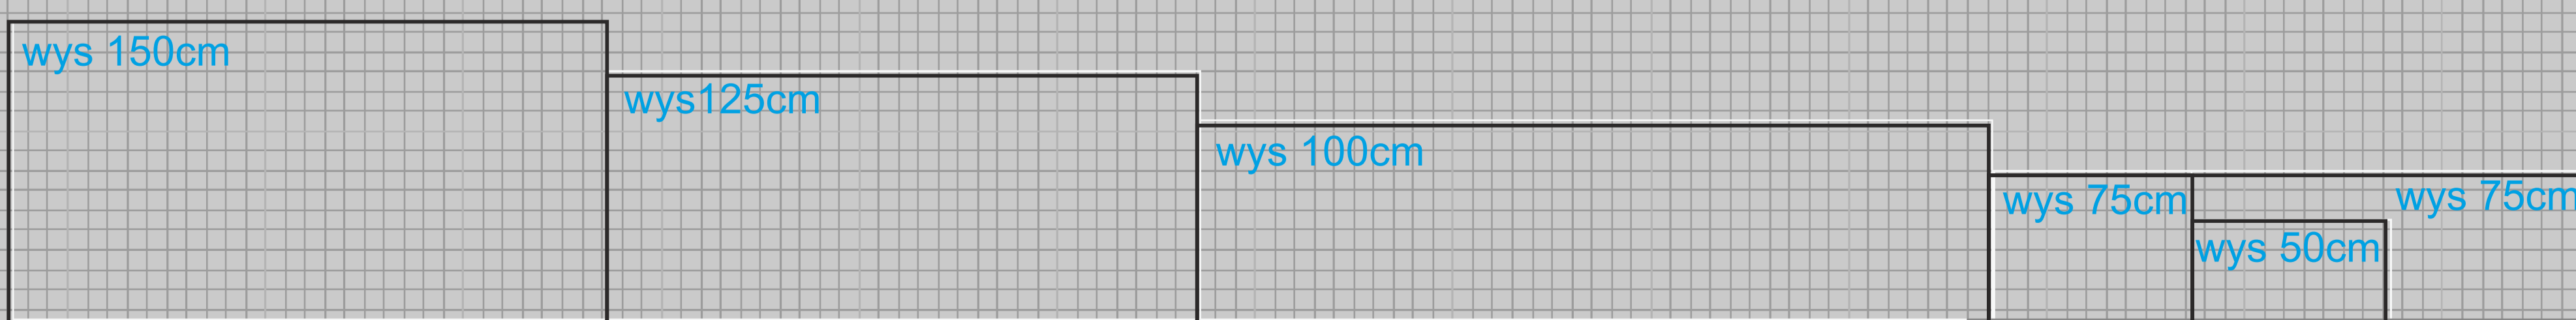

widok z boku