




PRZEKRÓJ TYPOWY ALEI PIESZO-JEZDNEJ
skala 1 :100

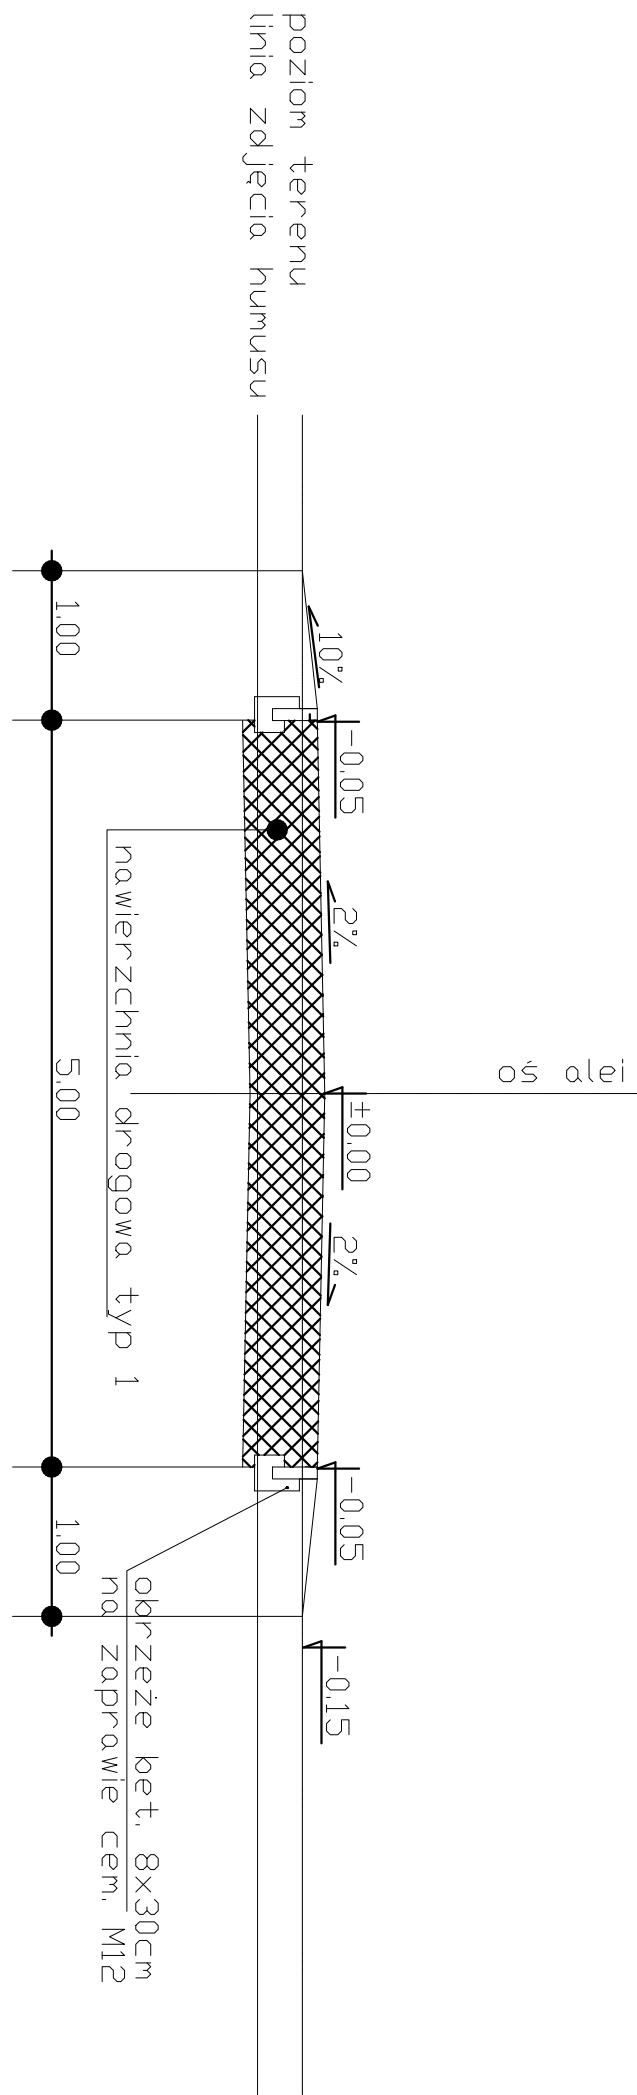


PRZEKRÓJ TYPOWY ALEI PIESZO-JEZDNEJ Z ŁAWECZKĄ
skala 1 :100

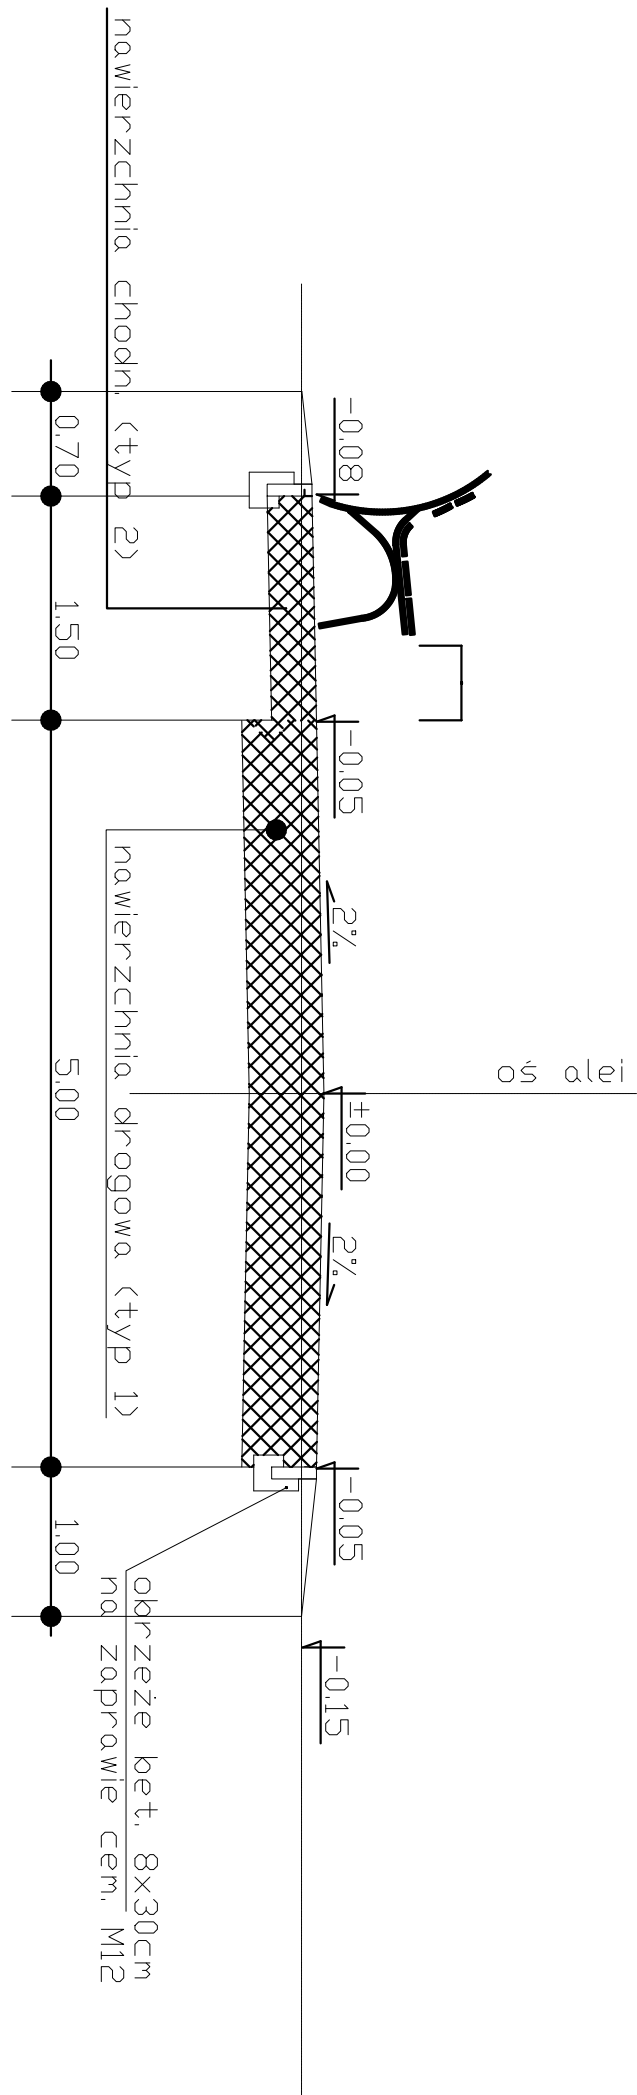

PRZEKRÓJ TYPOWY CHODNIKA
skala 1 :100

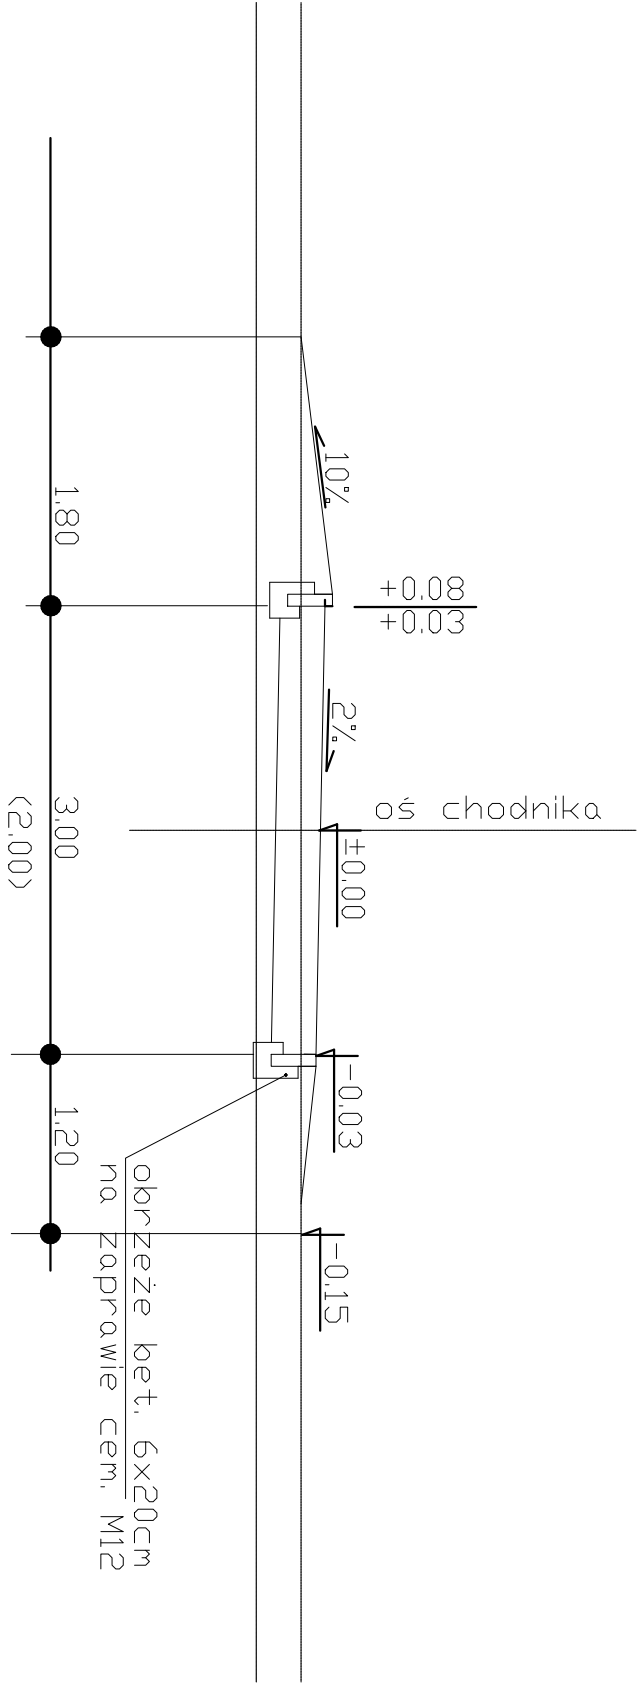

PRZEKRÓJ TYPOWY CHODNIKA Z ŁAWECZKĄ
skala 1 :100

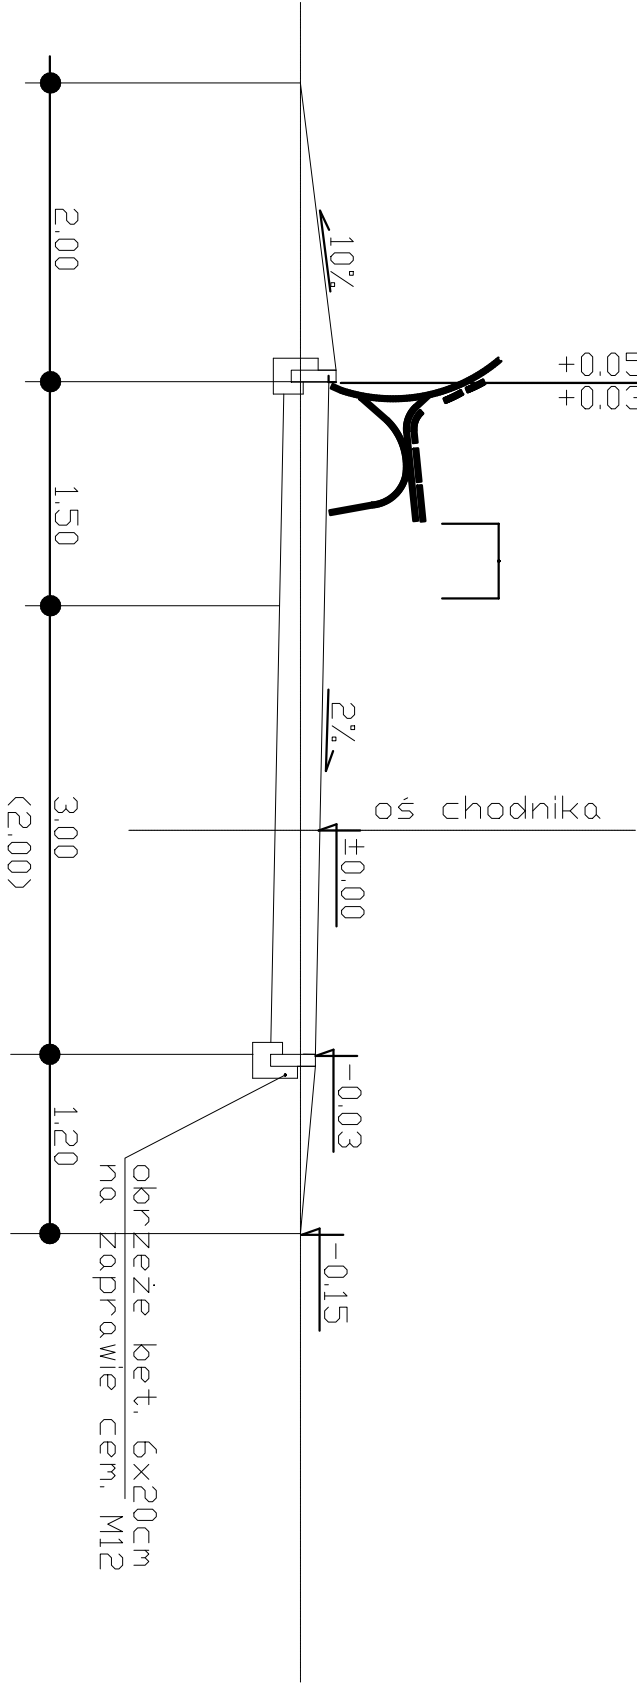


ROBORY ZIEMNE (WARTOŚCI PRZYBLIŻONE)


1. ŚREDNIE WARTOŚCI POWIERZCHNI PRZEKRJU
DLA CIĄGÓW PIESZO-JEZDNYCH SZER. 5.0m
- ZDIĘCIE HUMUSU: 1.65m²
- WYKOPY: 1.20m²
- NASYPY: 0.80m²

2. ŚREDNIE WARTOŚCI POWIERZCHNI PRZEKRJU
DLA CIĄGÓW CHODNIKOWYCH
- ZDIĘCIE HUMUSU: 1.0m²
- WYKOPY: 0.20m²
- NASYPY: 1.40m²


NAWIERZCHNIA ALEI PIESZO-JEZDNYCH (TYP 1)
SKALA 1:25

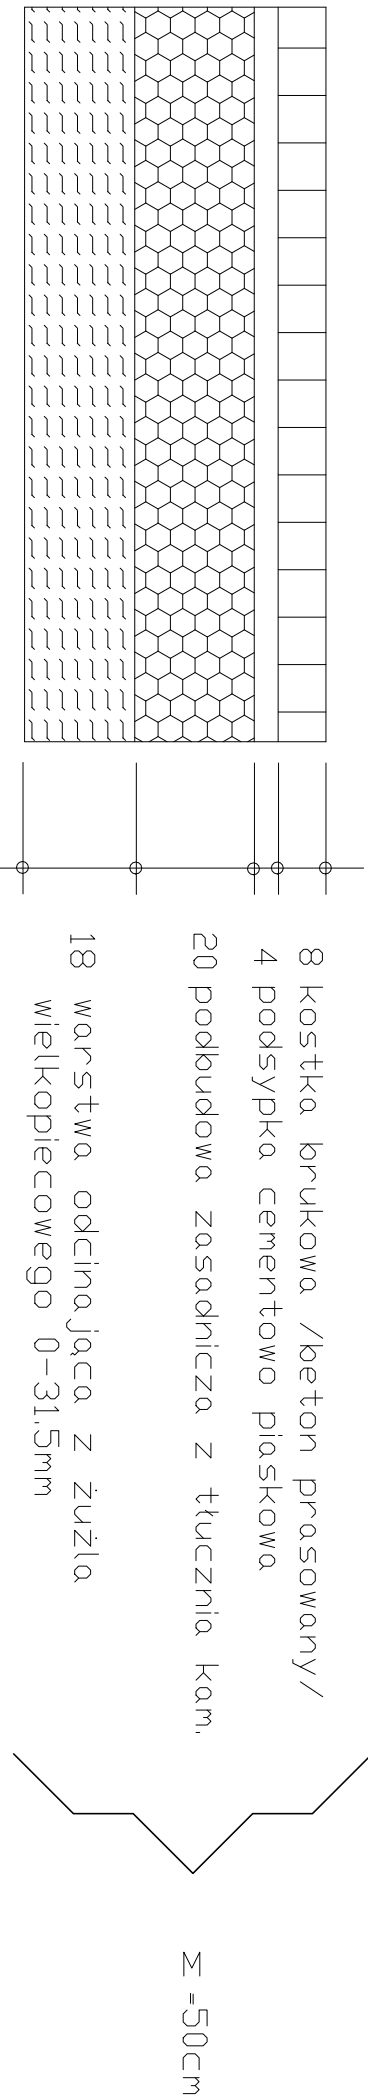

NAWIERZCHNIA CHODNIKOW (TYP 2)
SKALA 1:25

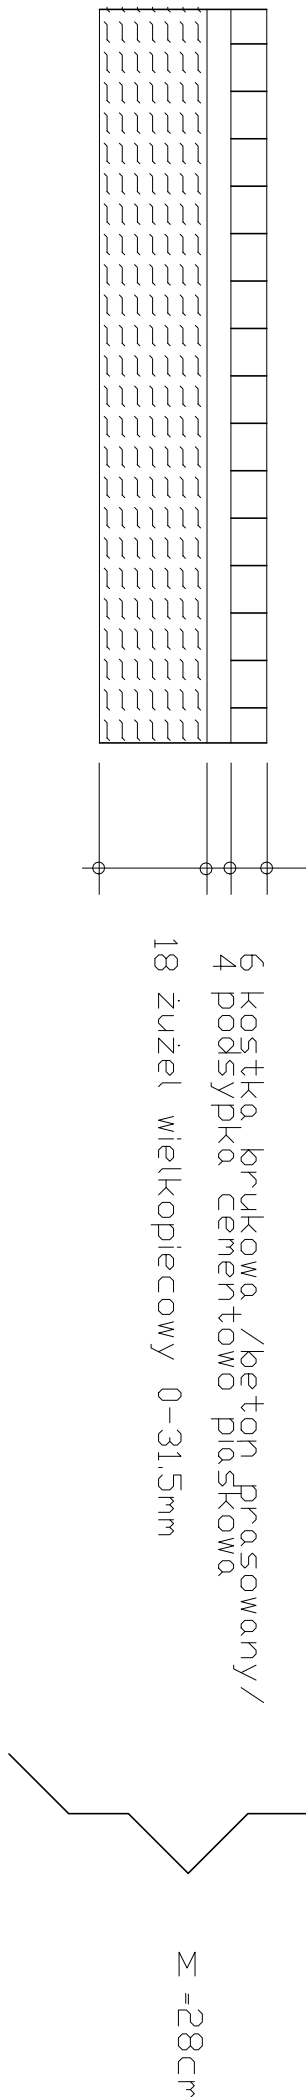

OBRAWDOWANIE CIĄGÓW PIESZO-JEZDNYCH
OBRZEŻE BETONDWE 8X30cm
SKALA 1:25

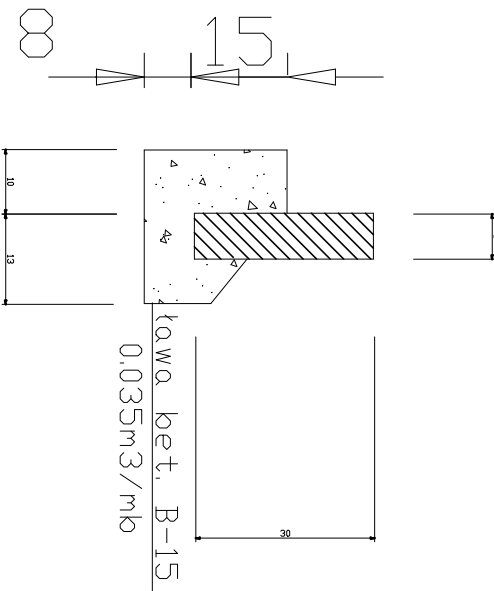

OBRAWDOWANIE CIĄGÓW PIESZO-JEZDNYCH
OBRZEŻE BETONDWE 6X20cm
SKALA 1:25

