



Remont drogi gminnej nr 351341 W w m. Janiszew, odcinek o długości 739m

SKALA 1:50

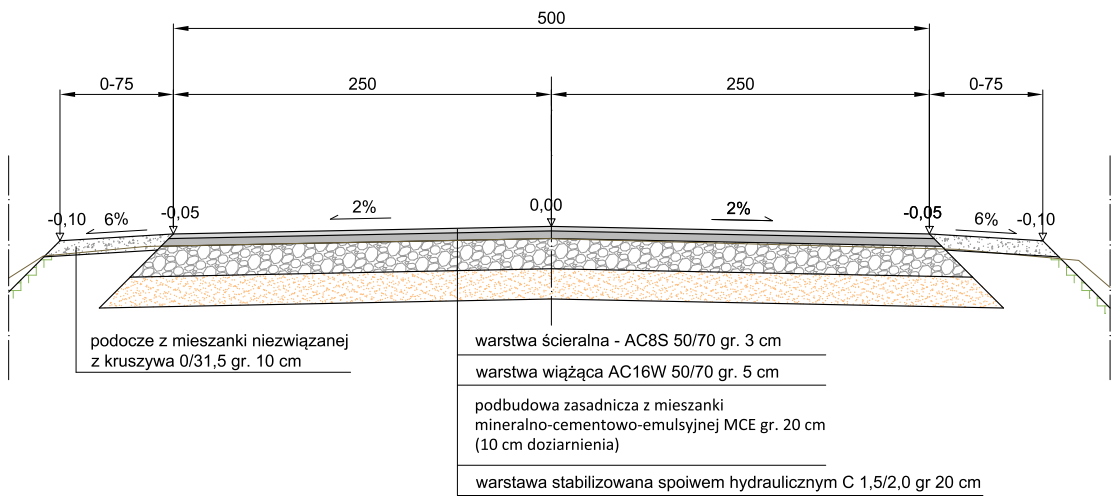


Remont drogi gminnej nr 351341 W w m. Janiszew - skrzyżowanie ul. Spokojna z ul. Azaliową

SKALA 1:50

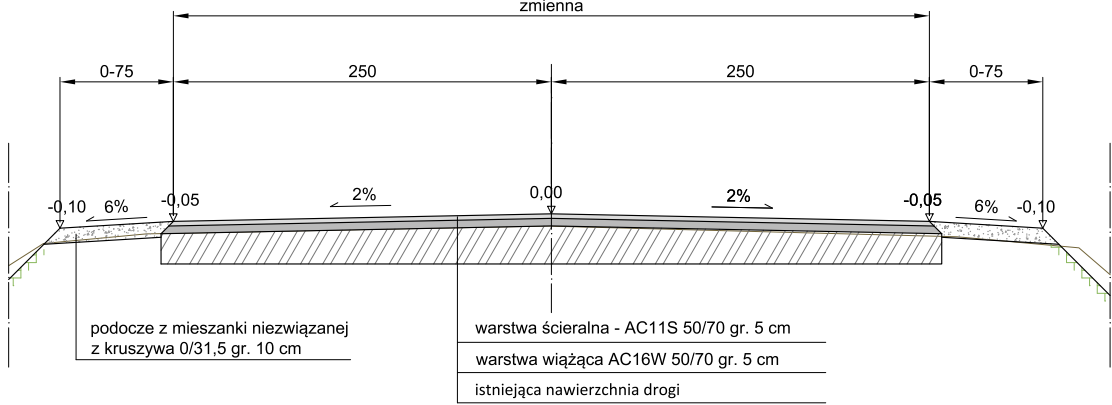

Remont drogi gminnej nr 351341 W w m. Janiszew, odcinek o długości 110m

SKALA 1:50

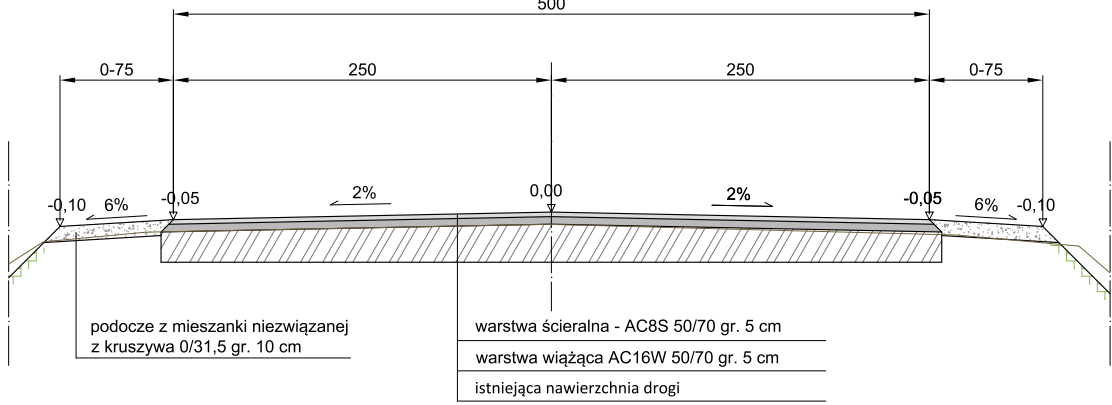

Inwestor:	Gmina Zakrzew Zakrzew 51, 26-652 Zakrzew		
Stadium: koncepcja	Zamierzenie budowlane: Remont drogi gminnej nr 351341 W w m. Janiszew		
Branża: Drogowa	Tytuł rysunku: Przekrój konstrukcyjny drogi gminnej		
Data: 02.2024r.	Skala: 1:50/1:25		Nr rysunku:
Stanowisko:	Imię i nazwisko:	Uprawnienia:	Podpis:
Projektant	- Krzysztof Borkiewicz	Uprawnienia budoowlane nr ewid. KL 318/94 Sporządzania projektów budowli dróg i nawierzchni lotnikowych	
Opracował	-		
Opracował	-		