


RZUT KONSTRUKCJI DACHU
skala 1:100

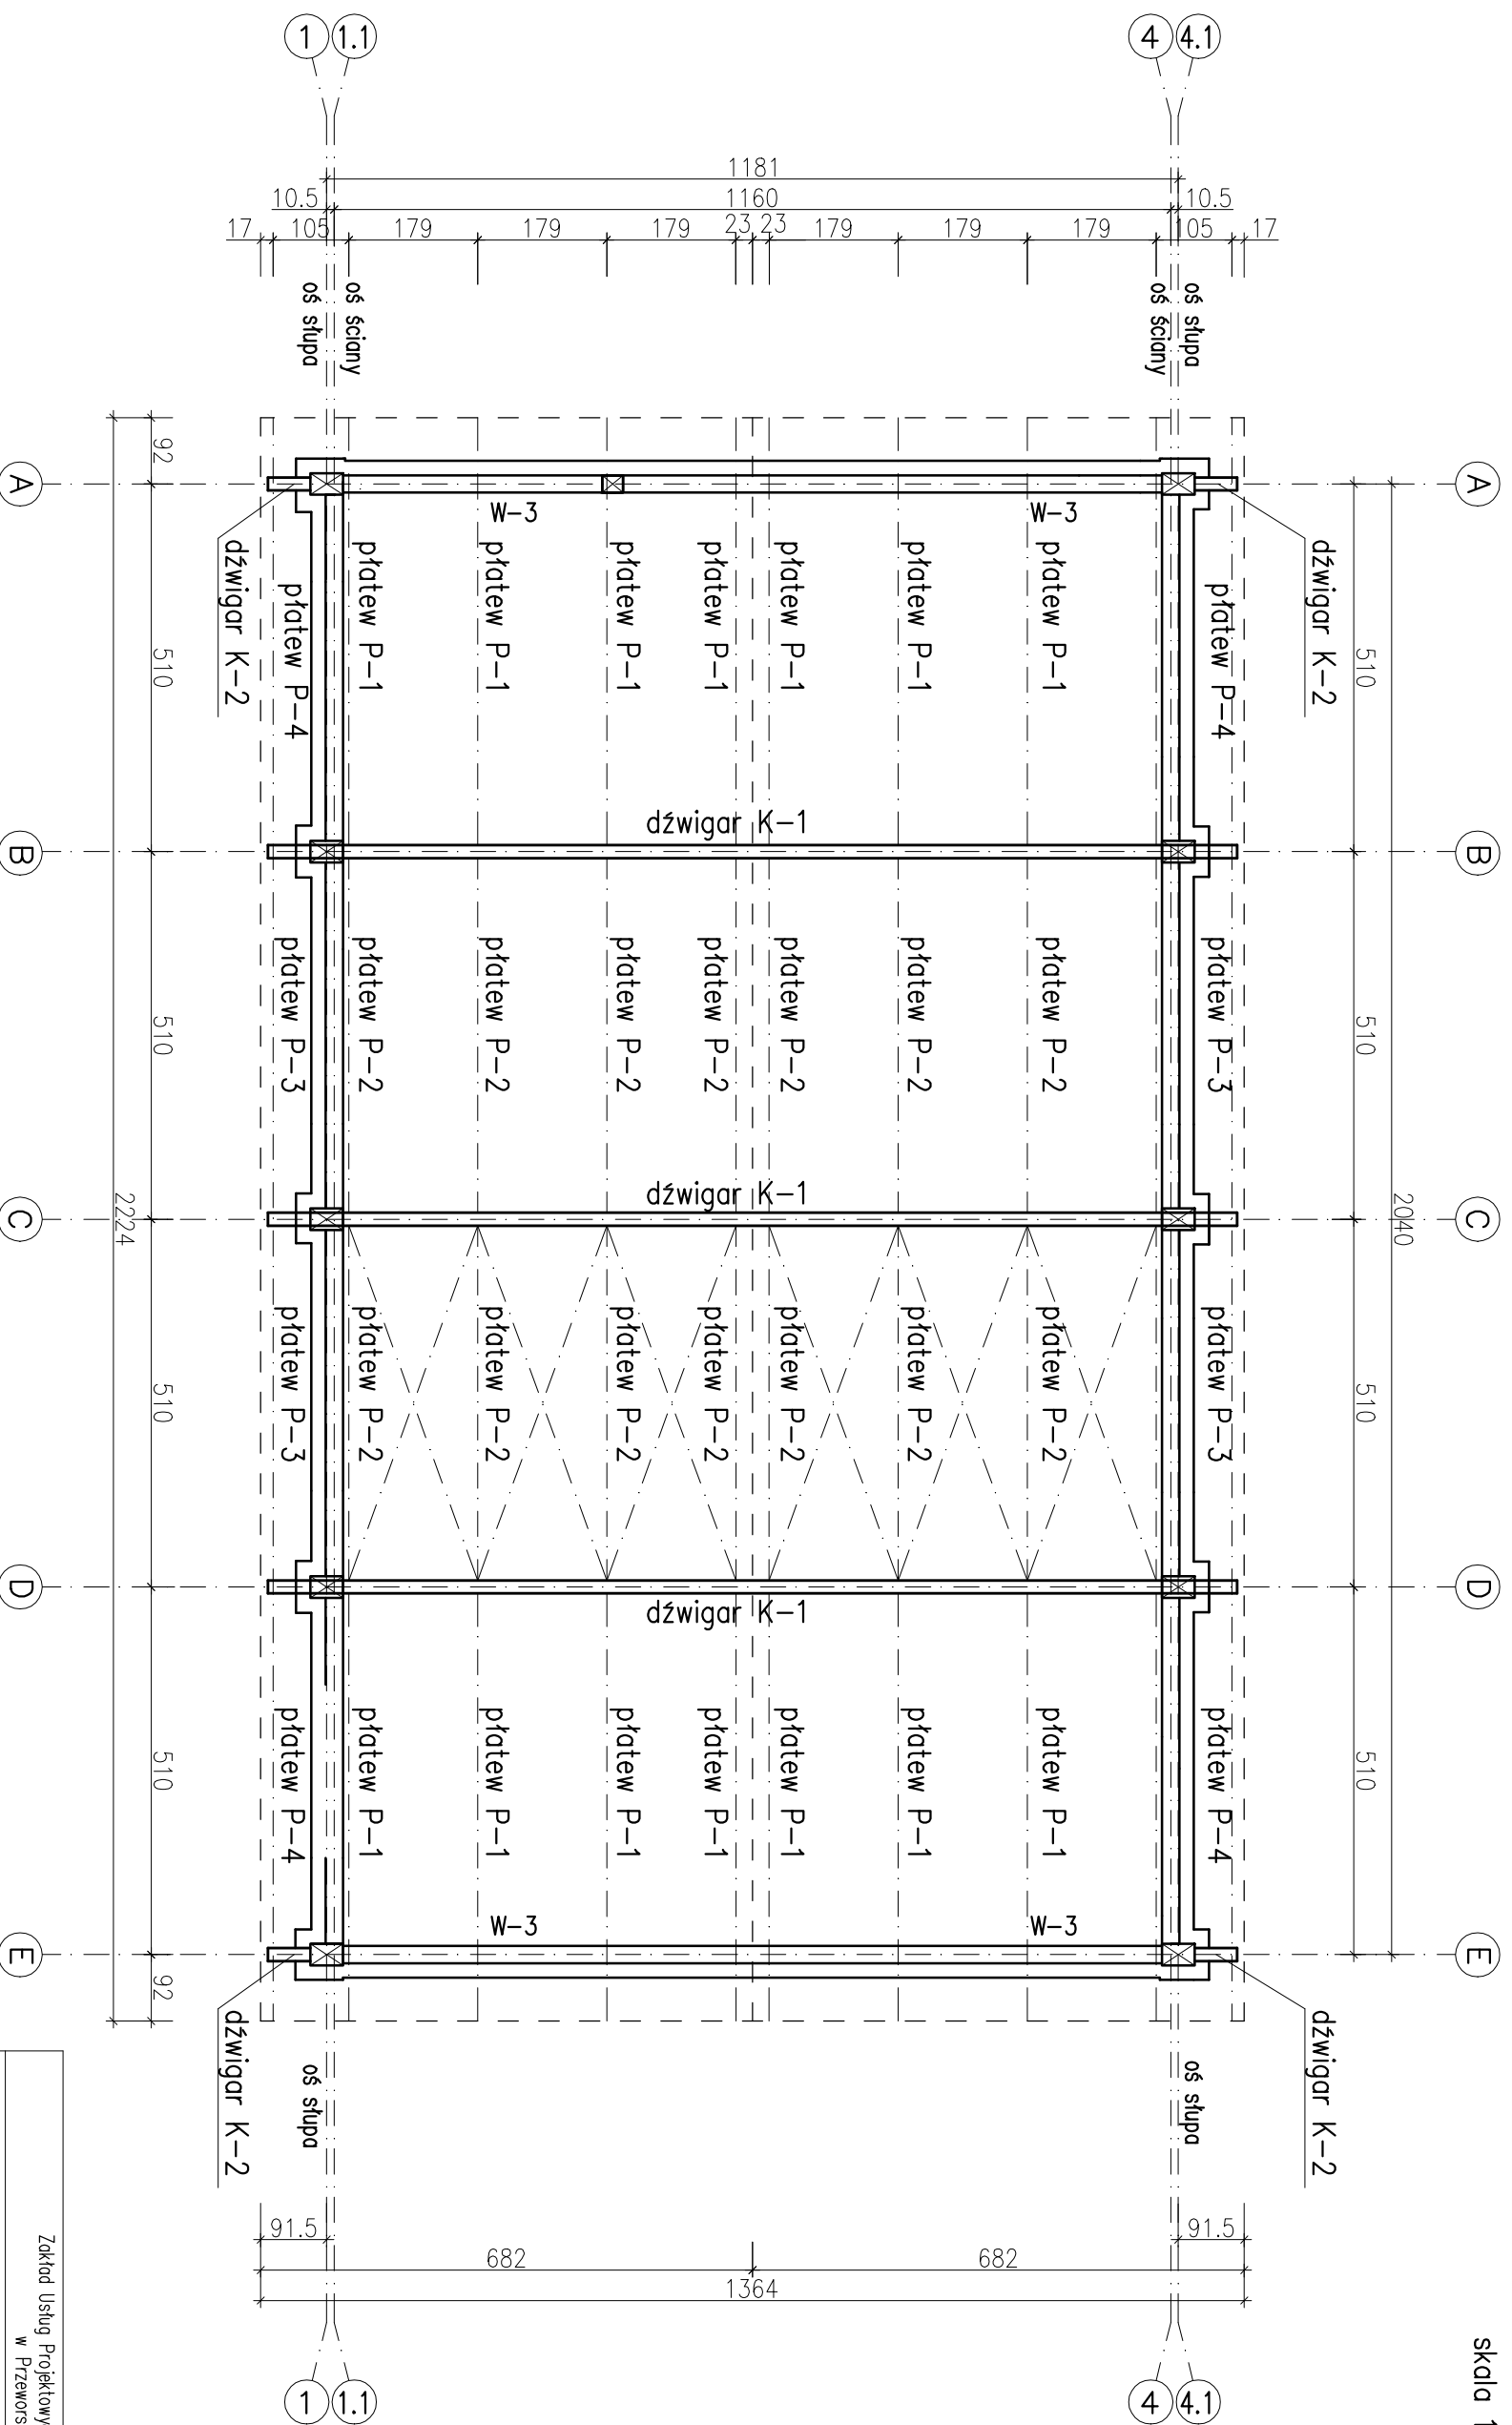

drewno klejone warstwowo – klasy GL-28h

Zakład Usług Projektowych G. Kalamarż w Przeworsku			
OBJEKT: SALA GIMNASTYCZNA Z ŁĄCZNIKEM, ZMIANA SPOSOBU UŻYTKOWANIA CZĘŚCI PIWNICY NA ZAPLECZE SAŁY WRAZ Z PRZEBUDOWĄ I INSTALACJAMI WENTYLACYJNYMI ORAZ URZĄDZENIAMI BUDOWANYMI, PRZENIESIENIE OBIEKTOW MAŁEJ ARCHITEKTURY NA DZ. NR EMD. 238/9, 238/8, 238/7, 238/6, 961/4, 961/5			
PRZEDMIOT RYS.: SCHEMAT KONSTRUKCYJNY DACHU	SKALA 1:100	DATA 03.20	NR RYS.: 7
PROJEKTOWAŁ: mgr inż. Janusz Para	SPECJL. konstr-bud.	NR UPR. 0168/08	PODPIS:
OPRACOWAŁ: Elżbieta Żołytniak mgr inż. Dariusz Sołok	konstr-bud. konstr-bud.		
SPRAWDZIŁ: mgr inż. Andrzej Kępką	konstr-bud.	34/97	