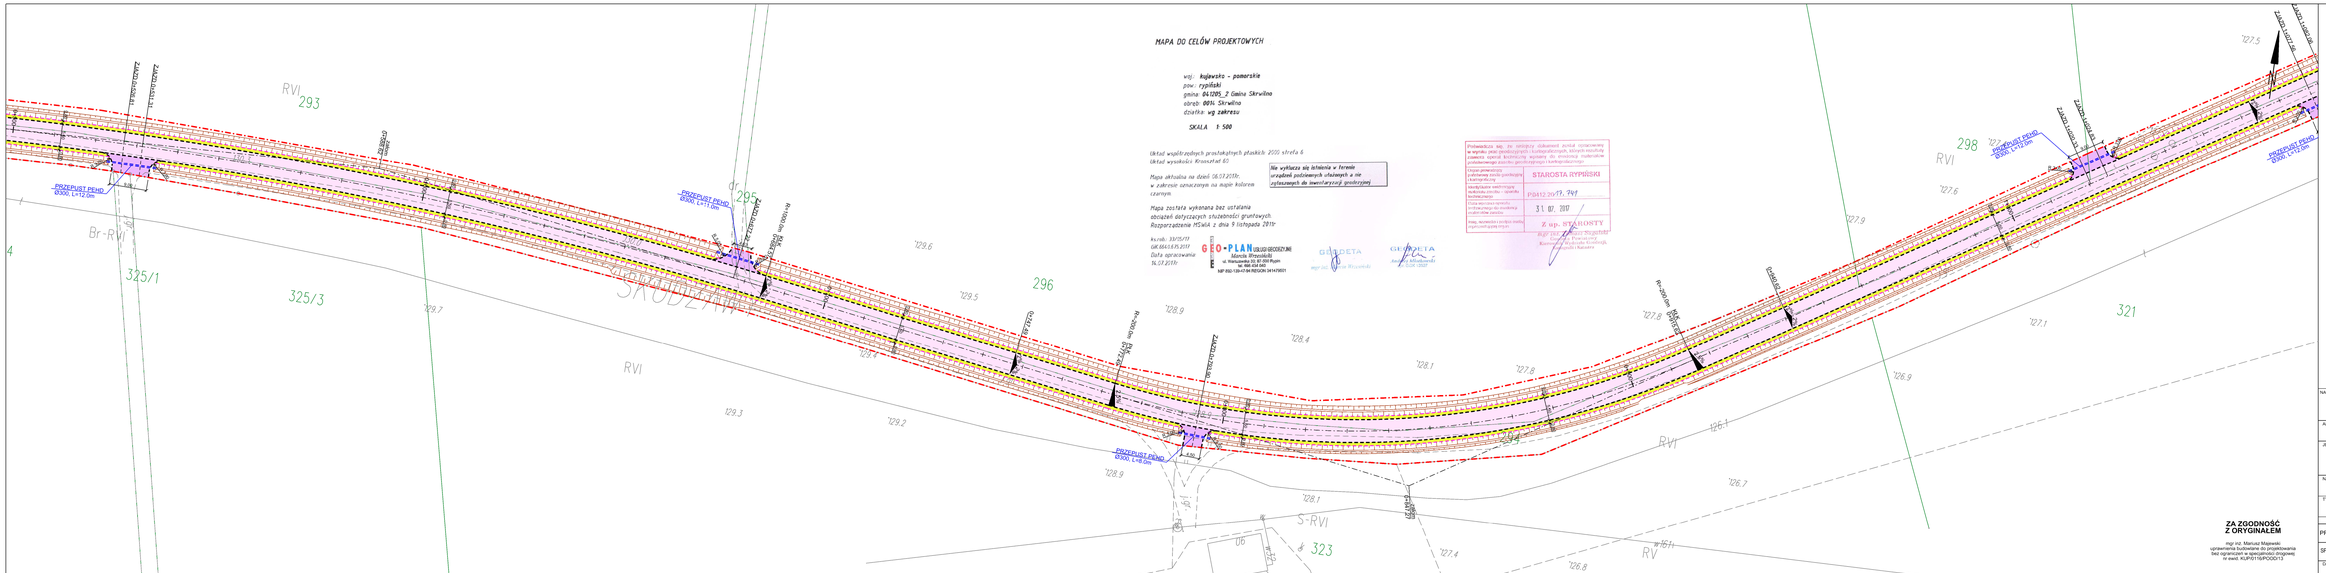
MAPA DO CELÓW PROJEKTOWYCH
woj: kujawsko - pomorskie
pow: rypiński
gmina: 041205_2 Gmina Skrwilno
obręb: 0004 Skrwilno
działka: wg zakresu
SKALA 1:500
Układ współrzędnych prostokątnych płaskich 2000 strefa 6
Układ wysokości Kronsztad 60
Mapa aktualna na dzień 06.07.2018r.
w zakresie oznaczonym na mapie kolorem czarnym
Mapa została wykonana bez ustalania obciążeń dotyczących służebności gruntowych.
Rozporządzenie MSWiA z dnia 9 listopada 2015r
Nie wyłącza się istnienia w terenie urządzeń podziemnych obcych a nie ujętych w inwentaryzacji geodezyjnej
GEO-PLAN USŁUGI GEODEZYJNE
Marcin Wiewiórski
ul. Wodociągowa 22, 87-800 Rypin
tel. 694 434 040
NIP 8911284738 REGON 341479501
GEOBETA
mgr inż. Mariusz Wysocki
Przebudowa drogi gminnej nr 120412C Skrużewy - Skrwilno
Zatwierdzono do projektu budowlanego
Starosta Rypiński
Z up. STAROSTY
mgr inż. Andrzej Sawosz
Wicestarosta
STAROSTA RYPIŃSKI
P.5412.29.17, 2017
31.07.2018
Z up. STAROSTY
mgr inż. Andrzej Sawosz
Wicestarosta
PRZEPUST PEHD Ø300, L=112.0m
PRZEPUST PEHD Ø300, L=111.0m
PRZEPUST PEHD Ø300, L=8.0m
PRZEPUST PEHD Ø300, L=112.0m
PRZEPUST PEHD Ø300, L=112.0m
SKRUŻEWY
S-RVI
RVI
Br-RVI
K-RVI
293
295
296
298
321
323
325/1
325/3
Legenda:
linie rozgraniczające teren inwestycji
linie określające zakres terenu nieruchomości, dla której ustanawia się ograniczone korzystanie dla realizacji inwestycji
granice działek
obrzeże betonowe o wymiarach 12x20cm
opornik betonowy o wymiarach 12x25cm
krawężnik betonowy obniżony o wymiarach 15x22cm
krawężnik trapezowy o wymiarach 15/21x30
krawężnik betonowy o wymiarach 15x30cm
krawędź jezdni asfaltowej
krawędź pobocza
ściek drogowy - typ korytkowy
ściek skarpowy
przepust - rura PEHD
bariera ochronna
projekt. lampa uliczna hybrydowa
nawierzchnia jezdni z betonu asfaltowego (nowa konstrukcja)
nawierzchnia jezdni z betonu asfaltowego (nakładka wzmacn.)
nawierzchnia pobocza wzmocnionego
nawierzchnia chodnika z kostki betonowej (do przełożenia)
nawierzchnia chodnika z kostki betonowej
nawierzchnia zjazdu/zatoki autobusowej z kostki betonowej
nawierzchnia zjazdu z betonu asfaltowego
nawierzchnia poszerzenia jezdni z kostki kamiennej
zieleń
umocnienie dna i skarp rowu kamieniem polnym na zaprawie cementowej
NAZWA OBIEKTU:
Budowa i przebudowa drogi gminnej nr 120412C Skrużewy - Skrwilno
ETAP 2 - od km 0+000.00 do km 3+161.05
ADRES OBIEKTU:
m. Skużewy, Szucie
gm. Skrwilno, powiat rypiński
JEDNOSTKA PROJ.:
DM-PROJ
Mariusz Majewski
Ostrowite 172
87-522 Ostrowite
INWESTOR:
Gmina Skrwilno
ul. Rypińska 7
87-510 Skrwilno
NAZWA OPRACOWANIA:
PROJEKT ZAGOSPODAROWANIA TERENU
TYTUŁ RYSUNKU:
PROJEKT ZAGOSPODAROWANIA TERENU
FUNKCJA
IMIĘ I NAZWISKO
NR UPRAWNIEŃ I SPECZ.
PODPIS
PROJEKTANT:
mgr inż. Mariusz Majewski
KUP/0119/POOZ/13
do projektowania w specjalności drogowej bez ograniczeń
SPRAWDZAJĄCY:
mgr inż. Andrzej Sawoszczuk
KOP/0129/POOZ/11
do projektowania w specjalności konstrukcyjno-budowlanej bez ograniczeń
DATA:
06.2018
BRANŻA:
DROGOWA
SKALA:
1:500
NR RYS.
2.2
ZA ZGODNOŚĆ Z ORYGINAŁEM
mgr inż. Mariusz Majewski
uprawnienia budowlane do projektowania bez ograniczeń w specjalności drogowej
nr ewid. KUP/0119/POOZ/13