


PRZEKRÓJ 2-2

0+000 - 0+100

Pobocze 0/31,5 gr.10cm zamiałowane odpadem kamiennym
 Piasek 0/2 gr.20cm

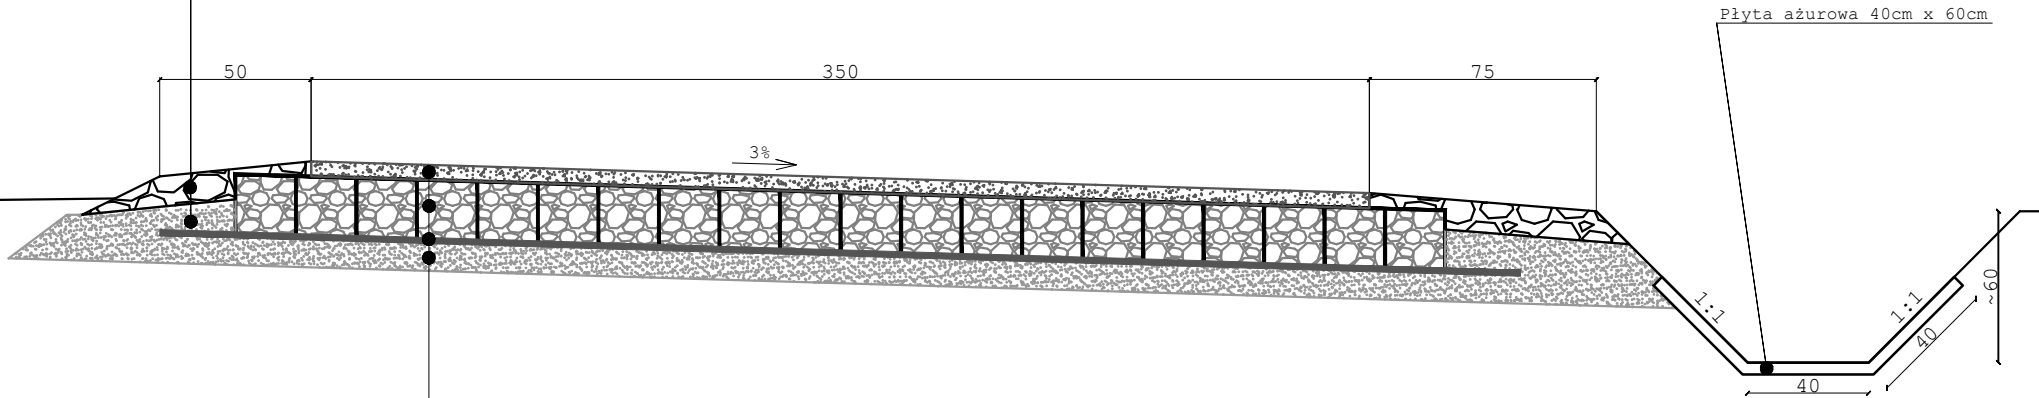

Podwójne powierzchniowe utwardzenie grysem 5/8 i 8/11 szer. 3.5m
 Podbudowa zasadnicza 0/31,5 gr. 23cm w geokracie komurkowej gr. 20cm szer 4.0m
 Geowłóknina 200 g/m2 szer. 4.5m
 Piasek filtracyjny 0/2 gr.10cm szer. 5.0m
 istniejące podłoże po korytowaniu szer. 5.0m

DOKUMENTACJA TECHNICZNA REMONTU DROGI
 "Przebudowa drogi dojazdowej do gruntów rolnych
 i leśnych dz. 7/2 obr. Nowa Wieś Wielka"

INWESTOR: Gmina Paszowice

ADRES INWESTYCJI:
 dz. 7/2 m. Nowa Wieś Wielka

TYTUŁ RYSUNKU
 Przekrój konstrukcyjny z umocnionym rowem

Opracowywał	inż. Radosław Gasiorek	
	Skala 1:25	Nr rysunku
	Data: kwiecień 2023r.	3
Faza projektu: Dokumentacja techniczna		