



INSTALACJA CHŁODZIWA DLA SZLIFIEREK

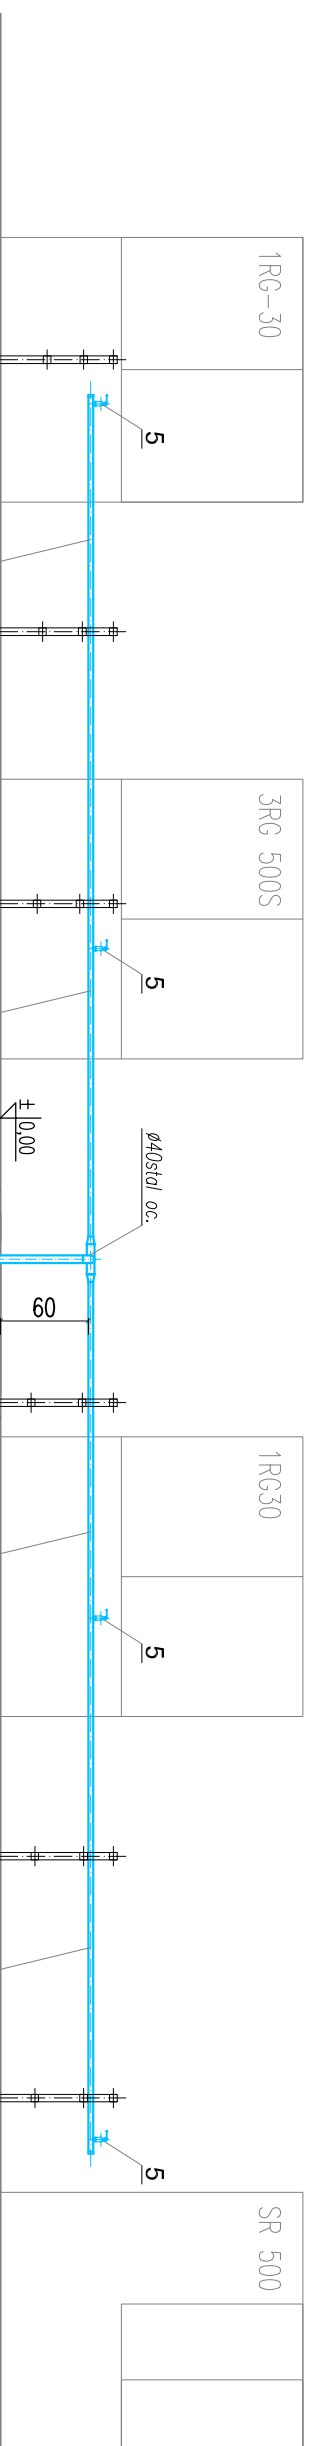

INSTALACJA OLEJU DLA DOGLADZAREK

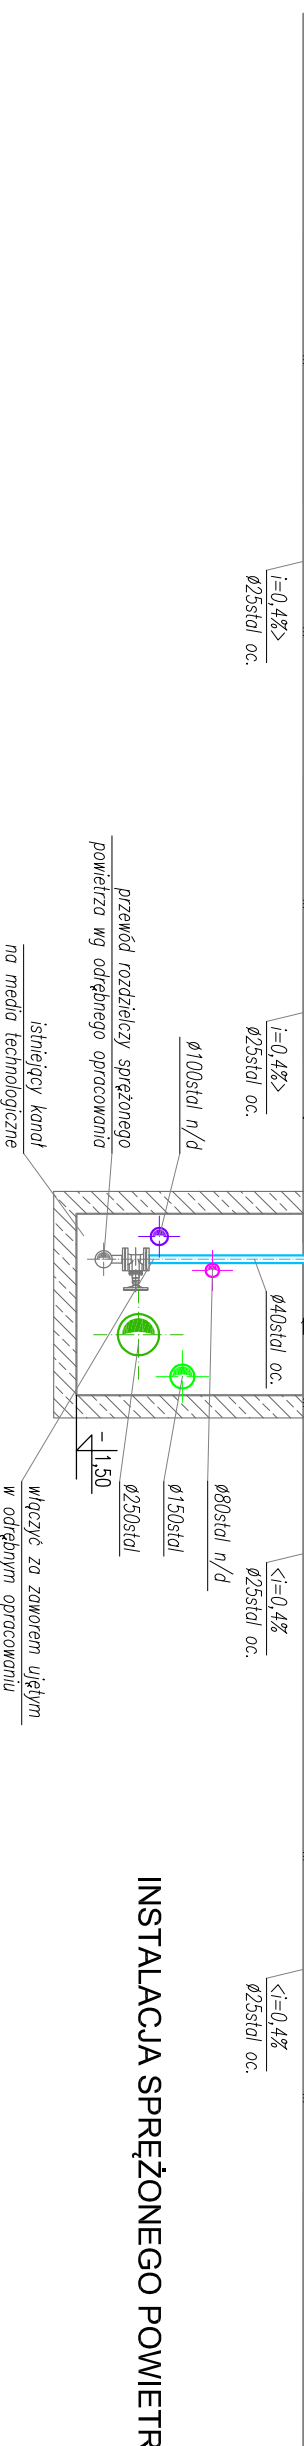

INSTALACJA SPRĘŻONEGO POWIETRZA

- OBJAŚNIENIA:
- instalacja chłodziwa – zasilanie;
  - instalacja chłodziwa – powrót;
  - instalacja oleju do honowania – zasilanie;
  - instalacja oleju do honowania – powrót;
  - instalacja sprężonego powietrza;

<b>PREMA PROJEKT</b> Kielce, ul. Jagiellońska 109 tel. 041 3451189		NAZWA OBIEKTU	HALA B-2	BRANŻA:	SANITARNIA
		ADRES:	SKF Polska S.A., ul. Nieszawska 15, 60-101 Poznań	STADIUM:	PROJEKT WYKONAWCZY
		NAZWA PROJEKTU:	Projekt wykonawczy robót budowlanych związanych z budową infrastruktury dla przeniesienia linii F&OD oraz linii szlifowania SRB w hall B-2. Część - Instalacja Chłodziwa, Oleju do honowania i Sprężonego powietrza	NR PROJEKTU:	6-217/2016-07
		TYTUŁ RYSUNKU:	PRZEKRÓJ P-P	NR UPR.:	PODPIS
		PROJEKTOWAŁ:	inż. Jerzy Grosiński	KL.267/92	SKALA:
		OPRACOWAŁ:	mgr inż. Marcin Guchala		NR RYSUNKU:
		OPRACOWAŁA:			
					<b>28</b>