
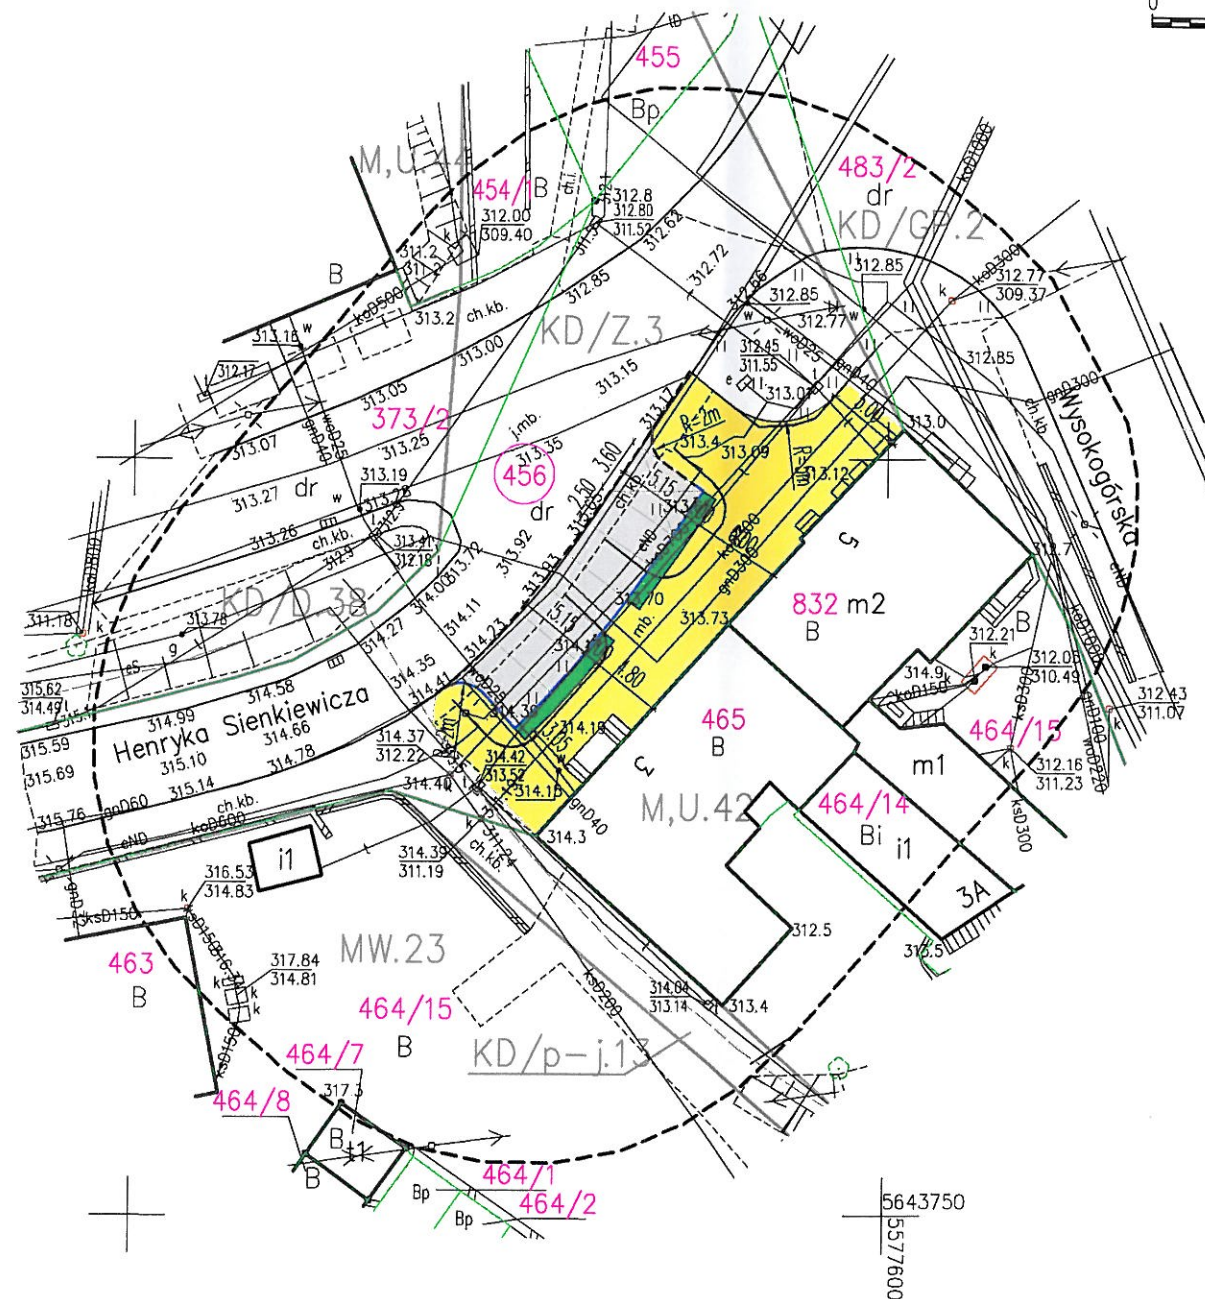


5643850
5577550

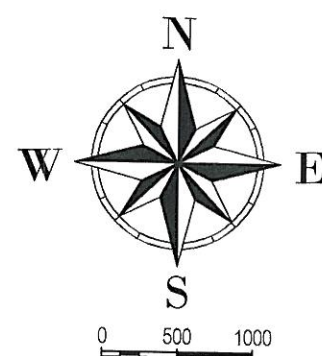

LEGENDA:

OZNACZENIA BRANŻY DROGOWEJ

- PROJEKTOWANY KRAWĘŻNIK WYSTAJĄCY
/krawężnik 15x30cm ułożony na ławie betonowej z oporem wystający 10 cm ponad nawierzchnię jezdni/
- PROJEKTOWANY KRAWĘŻNIK OBNIŻONY
/krawężnik obniżony 15x22cm w komplecie z krawężnikiem przepiętym 15x30/22cm ułożony na ławie betonowej z oporem wystający 2 cm ponad nawierzchnię jezdni/
- PROJEKTOWANE OBRZEŻE
/obrzeże 8x30cm ułożone na ławie betonowej z oporem wystające na 1 cm ponad nawierzchnię chodnika/
- PROJEKTOWANA NAWIERZCHNIA CHODNIKÓW
/nawierzchnia z kostki granitowej/
- PROJEKTOWANA NAWIERZCHNIA MIEJSC POSTOJOWYCH
/nawierzchnia z kostki granitowej/
- PROJEKTOWANA ZIELEŃ DROGOWA
/bertensa/

OZNACZENIA POZOSTAŁE

- 112/2 ISTNIEJĄCE GRANICE I NUMERY DZIAŁEK
- (112/2) DZIAŁKI ZAINWESTOWANE
- MAPA SYTUACYJNO - WYSOKOŚCIOWA W SKALI 1:500
- ZAKRES AKTUALIZACJI MAPY DO CELÓW PROJEKTOWYCH

■ nazwa inwestycji:	"BUDOWA PARKINGU PRZY UL. SIENKIEWICZA W BÓLKOWIE"		
■ adres inwestycji:	droga gminna Województwo: dolnośląskie, Powiat: jaworski, Gmina: Bolków, Miejscowość: Bolków, Obręb: 0002 Bolków, Nr dz.: 456 AM1 jednostka ewidencyjna: 020502_4, Bolków		
■ jednostka projektowa:	BIURO PROJEKTÓW I REALIZACJI INWESTYCJI "PROGRESS" ul. Stawowa 7, 58-150 Strzegom mszymer@wp.pl, MOBIL: 0660-547-603		
■ inwestor:	GMINA BÓLKÓW ul. Rynek 1, 59-420 Bolków		
■ projektował: projektant główny	mgr inż. Mariusz Szymer upr. bud. nr DOL/0108/PB/010 spec. inżynierska drogowa bez ograniczeń		
■ branża:	ZAGOSPODAROWANIE TERENU	■ stadium: PB	
■ tytuł rysunku:	PROJEKT ZAGOSPODAROWANIE TERENU		■ nr projektu: P-302
■ data: Wrzesień 2022	■ skala: 1:500	■ nr rysunku: Z-01	