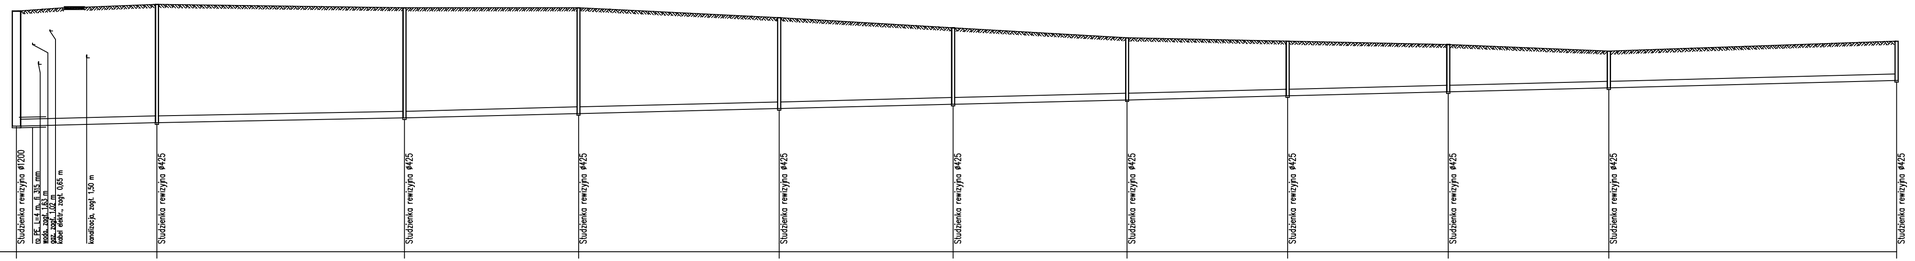

poziom por.177,00 m n.p.m.

Węzeł	S130	S160	S161	S162	S163	S164	S165	S166	S167	S168	S169
Rzędna terenu [m n.p.m.]	182,20	182,40	182,30	182,30	182,00	181,70	181,40	181,30	181,20	181,00	181,30
Rzędna dna rury [m n.p.m.]	178,76 178,76 178,78 178,78 178,81	178,86	179,00	179,13	179,28	179,41	179,54	179,66	179,78	179,90	180,12
Zagłębienie [m]	3,44	3,54	3,30	3,17	2,72	2,29	1,86	1,64	1,42	1,10	1,18
Materiał,Średnica/Spadek [%]	PE200 0,48	PVC200 0,38	PVC200 0,50	PVC200 0,50	PVC200 0,50	PVC200 0,50	PVC200 0,50	PVC200 0,50	PVC200 0,50	PVC200 0,51	
Długość [m]	21,00	37,00	26,00	30,00	26,00	26,00	24,00	24,00	24,00	43,00	
Odległość [m]	0,00 0,30 3,30 5,00 10,50	21,00	58,00	84,00	114,00	140,00	166,00	190,00	214,00	238,00	281,00

Obiekt: Projekt rozbudowy i przebudowy kanalizacji sanitarnej w Wiązownicy				
Inwestor: Gmina Wiązownica, ul. Warszawska 15, 37-522 Wiązownica				
Nazwa rysunku: Profil podłużny kanalizacji sanitarnej				
Projektant: mgr inż. Kazimiera Bukowska	Nr uprawn. 28/Tbg/88 PDK/0003/PWOS/07	Podpis	Data 2019	Skala 1:100/500
Sprawdzający: mgr inż. Andrzej Bukowski	Nr uprawn. PDK/0002/P00S/08	Podpis	Data 2019	Nr rys. 14