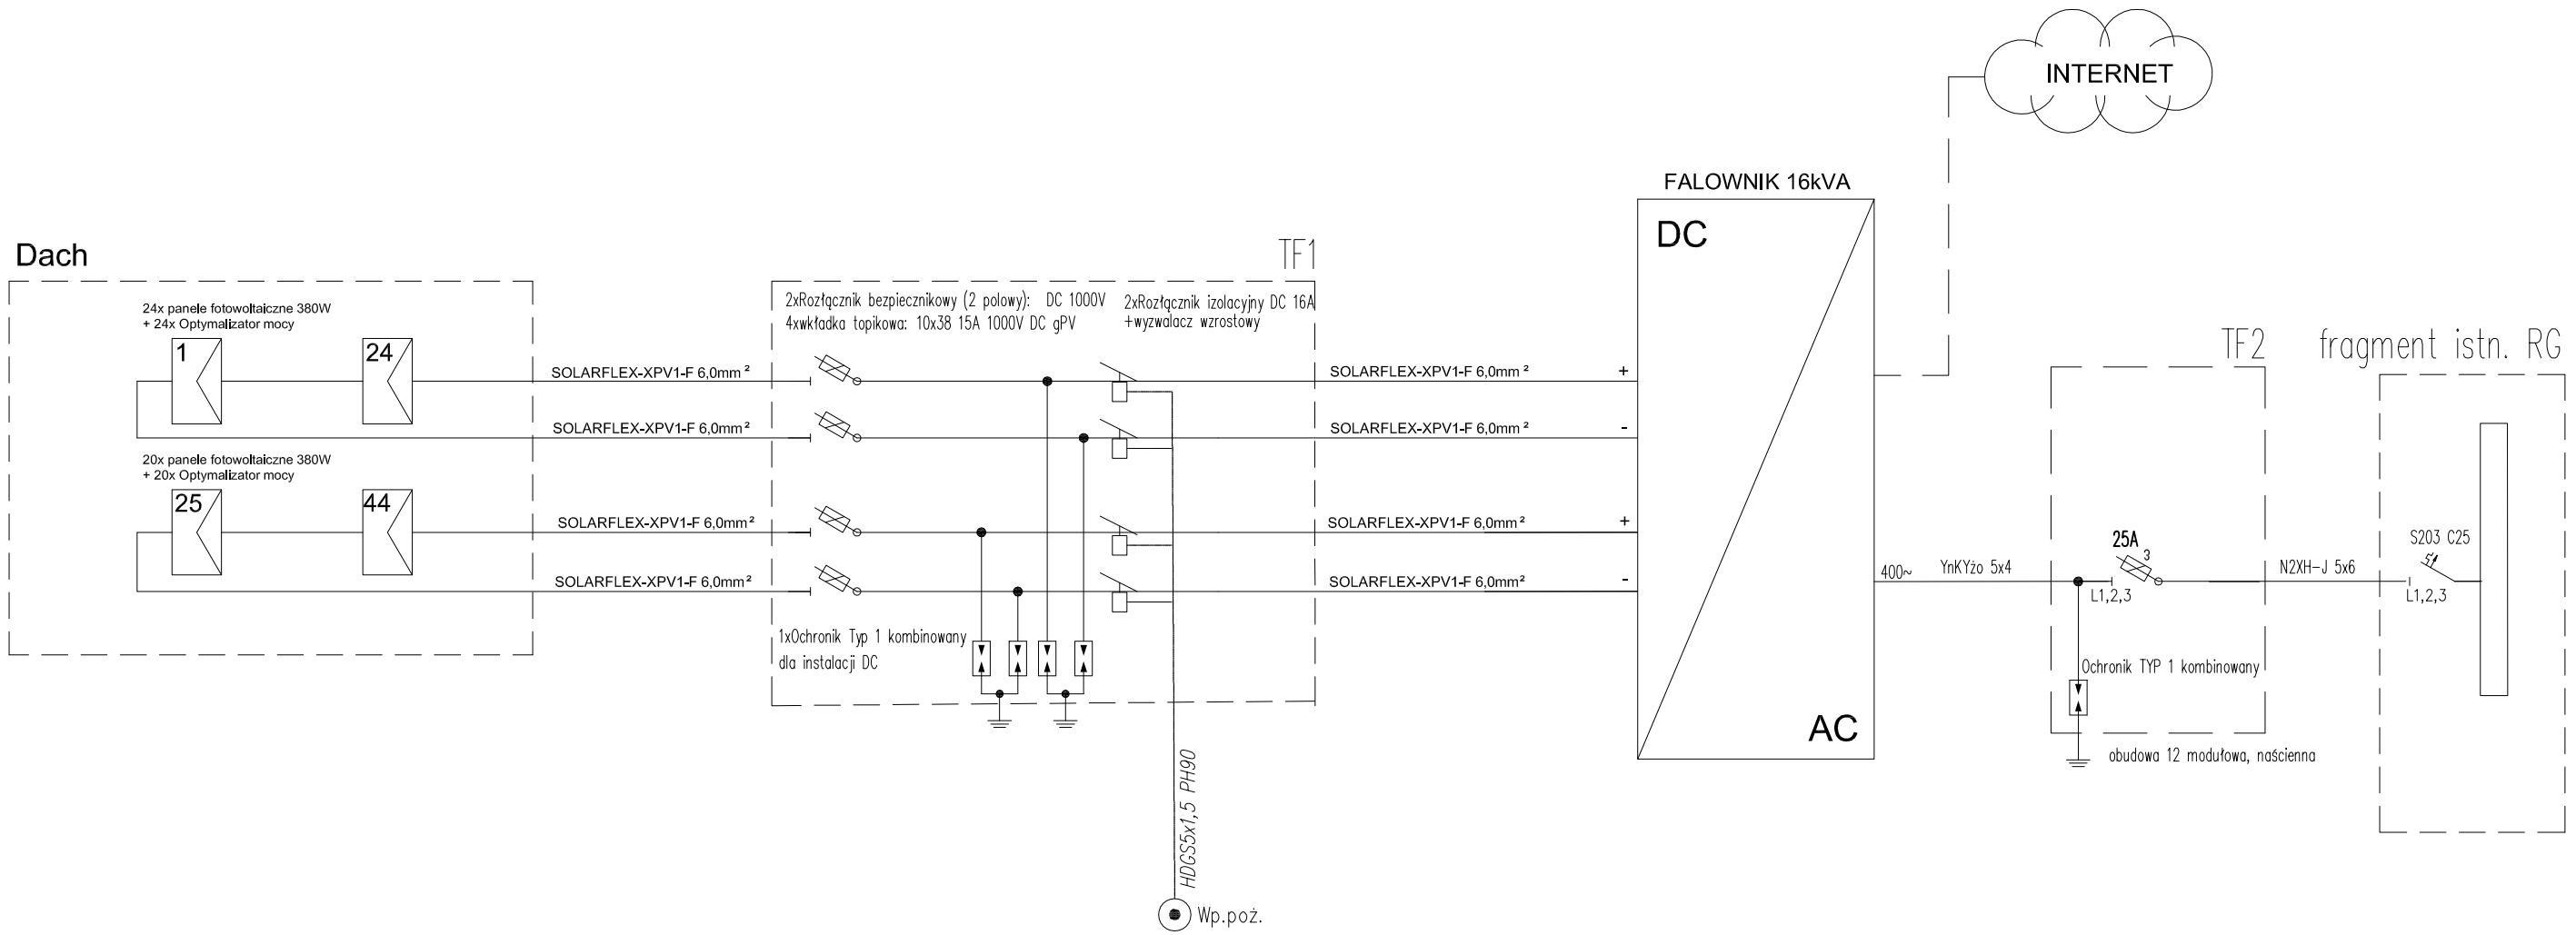

Karol Bulanda
BULANDA Architekci
Słopnice 859, 34-615 Słopnice
NIP: 7372076061, REGON: 364054175

NAZWA OBIEKTU:	ZAKŁAD USŁUG KOMUNALNYCH
BRANŻA:	**ELEKTRYCZNA**
ETAP:	**PROJEKT WYKONAWCZY**
PROJEKTANT: MGR INŻ. RAFAŁ GÓRA NR UPRAWNIEŃ: MAP/0315/POOE/13	
OPRACOWANIE: MGR INŻ. MATEUSZ FIGA	
TYTUŁ RYSUNKU: SCHEMAT IDEOWY INSTALACJI FOTOWOLATICZNEJ	
SKALA: -	**DATA: CZERWIEC 2022** / **NR RYS.: E-07**