


PRZEKRÓJ NORMALNY  
CHODNIK PO OBU STRONACH JEZDNI  
od km 0+000,00 – do km 0+180,00

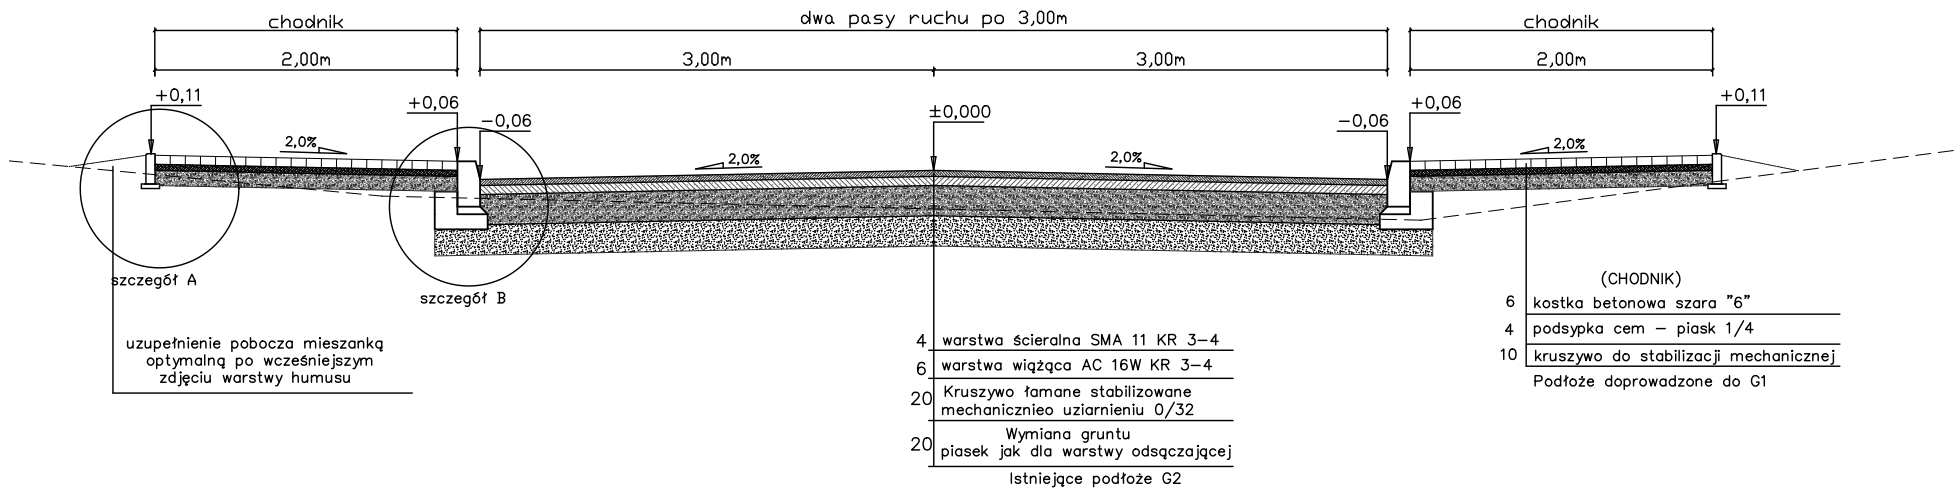

Jednostka projektowa: <b>MM-PROJEKT Małgorzata Mazurkiewicz</b> <b>84-300 Lębork, ul. Gdańska 36, mmprojekt@onet.pl</b>				
Temat: PROJEKT WYKONAWCZY kanalizacji deszczowej wraz z przebudową drogi ul. Pułaskiego, przebudową sieci elektroenergetycznej SN i przebudową linii kablowej oświetlenia ulicznego				Stadium: <b>Projekt WYKONAWCZY</b>
Inwestor: <b>GMINA MIASTO LĘBORK</b> <b>84-300 Lębork, ulica Armii Krajowej 14</b>				Numer rysunku: <b>D.3</b>
Nazwa rysunku: <b>PRZEKRÓJ NORMALNY NR 1</b> <b>BRANŻA DROGOWA</b>				Skala rysunku: <b>1:50</b>
Adres inwestycji: <b>dz. nr 120, obr. 4 Lębork;</b> <b>dz. nr 281 obr. 8 Lębork</b>				<b>TOM II</b>
Zespół autorski	Imię i nazwisko:	Nr uprawnień:	Data opracowania:	Podpis:
<b>BRANŻA DROGOWA</b>				
Projektował:	mgr inż. Tomasz GAŁKA	POM/0172/PWOD/06	12/2016	