


RZUT LOKALU MIESZKALNEGO
ul. Skłodowskiej 6/7
skala - 1:75

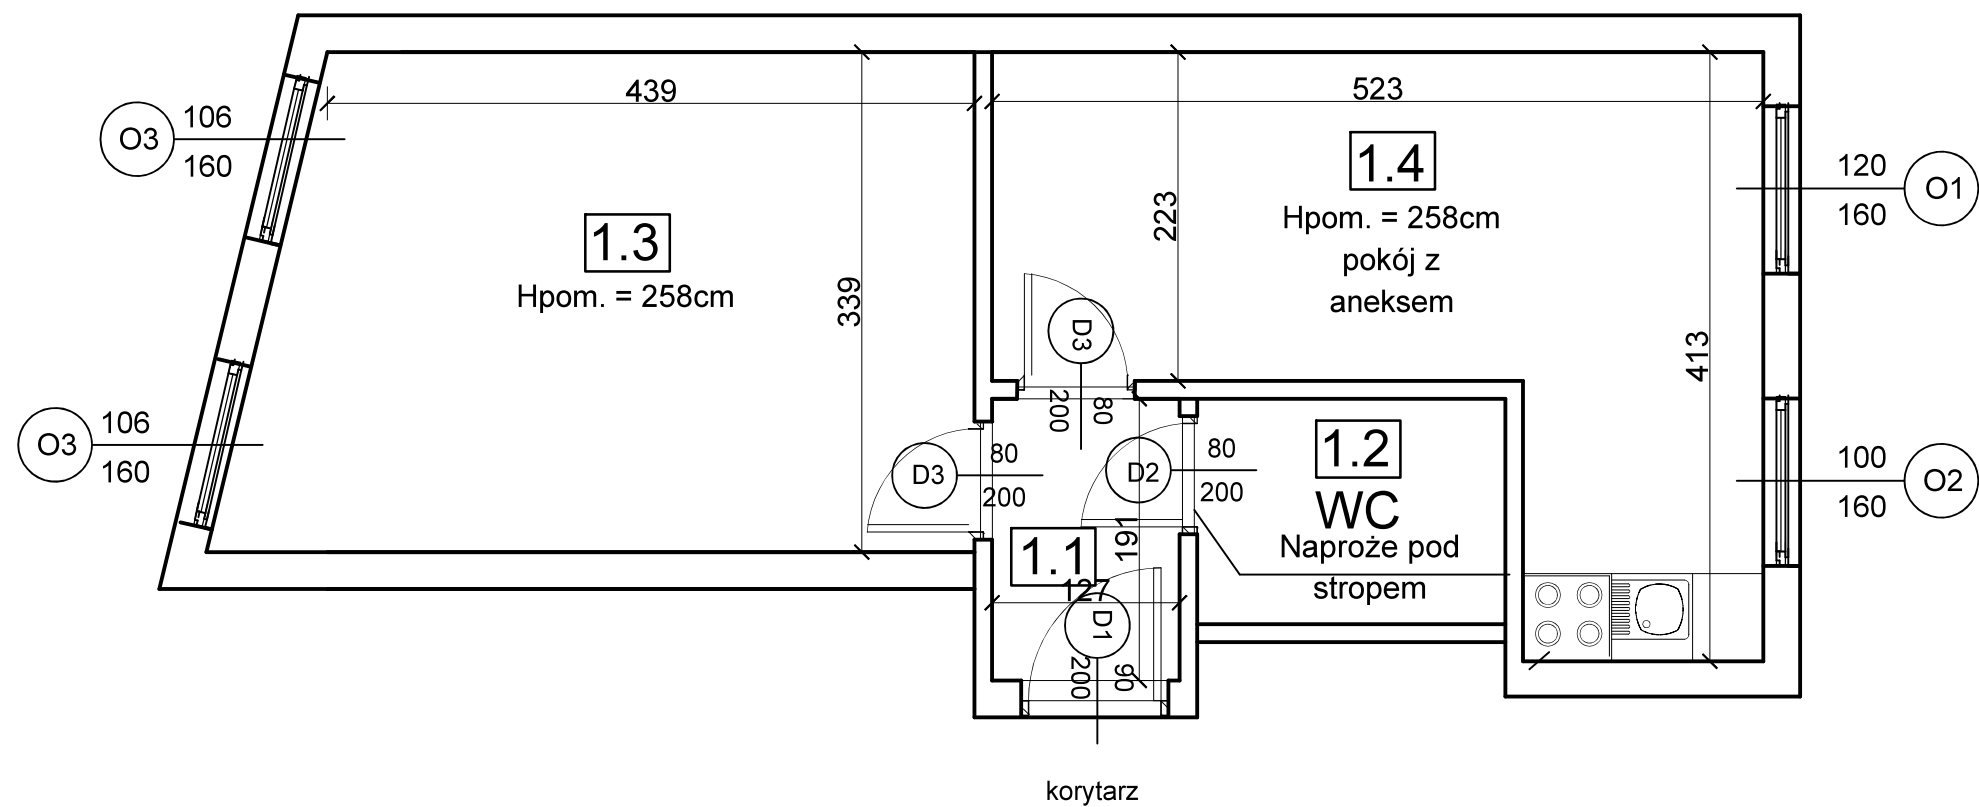

OBIEKT:	Lokal mieszkalny gm. Słupsk, m. Słupsk, ul. Skłodowskiej 6/7		
INWESTOR:	Przedsiębiorstwo Gospodarki Mieszkaniowej Sp. z o.o.		
TYTUŁ RYSUNKU:	RZUT LOKALU MIESZKALNEGO		
DATA OPRACOWANIA:	LIPIEC 2016	skala 1:75	NR RYS. P.1