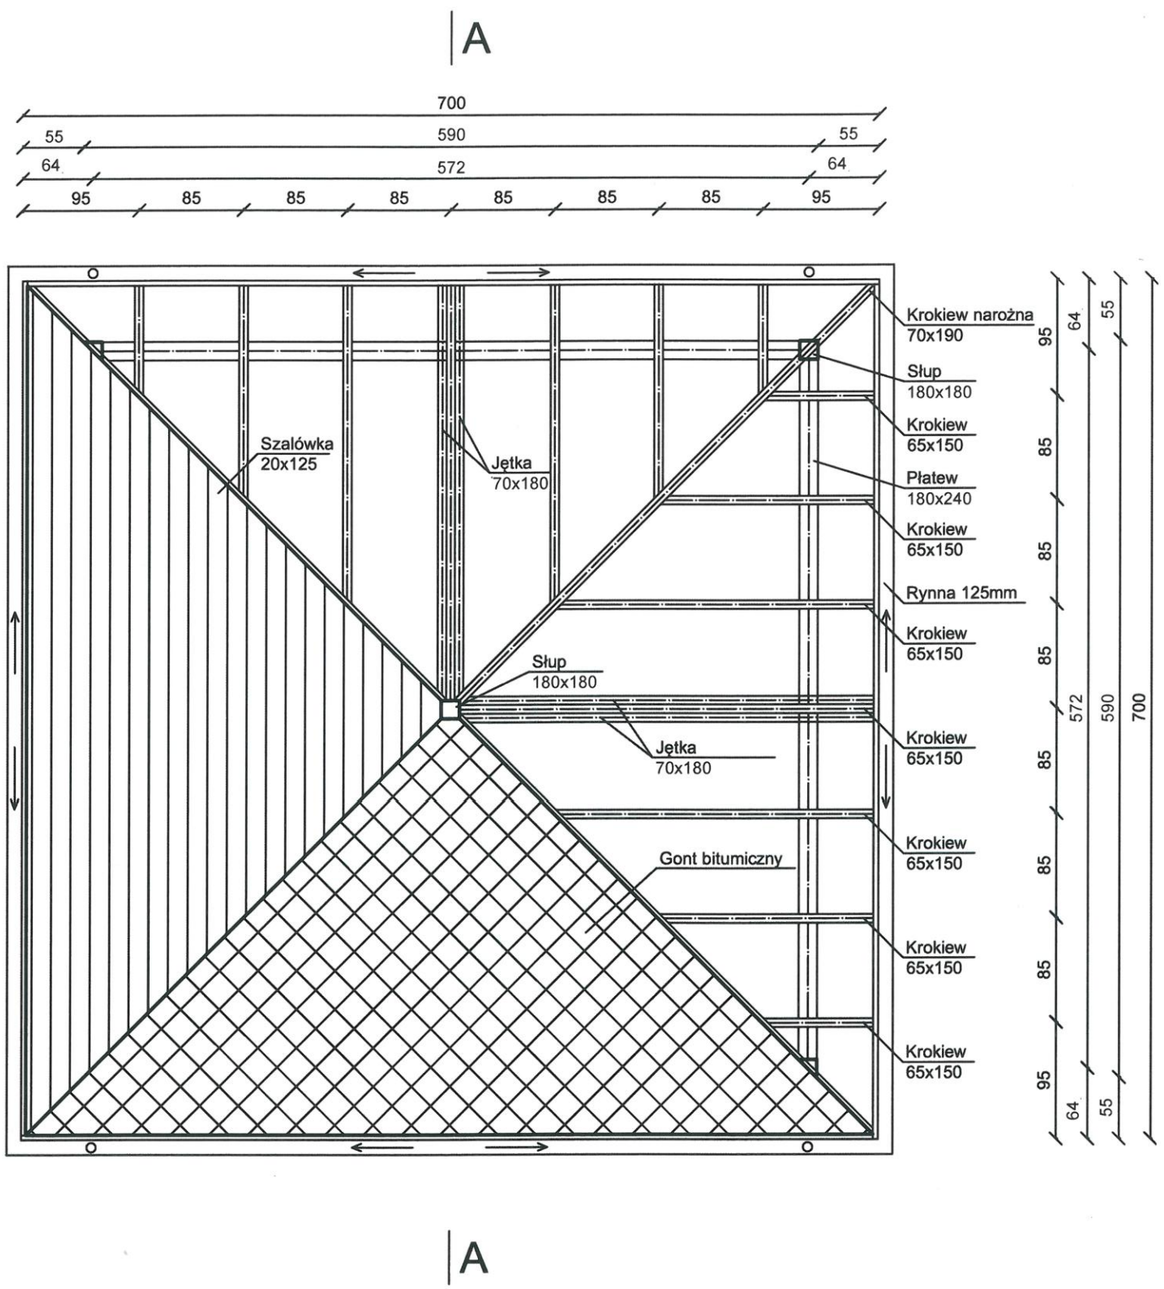

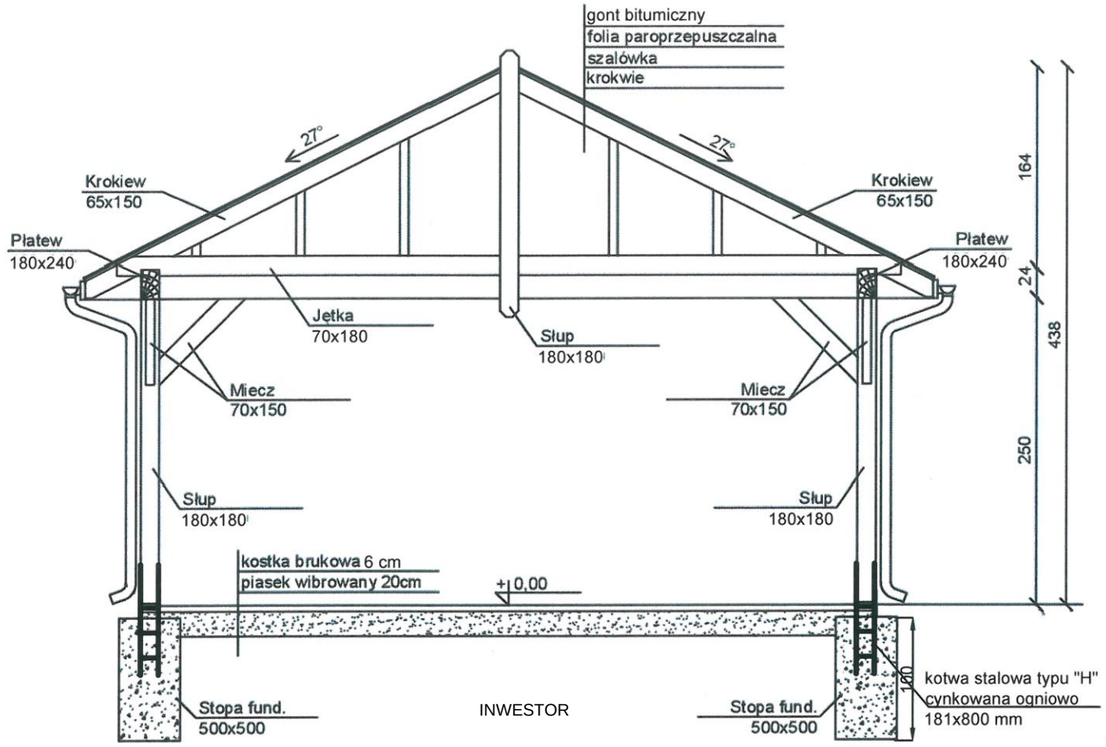

Gmina Aleksandrów Kujawski		
PROJEKTANT	KAMIL SERKOWSKI nr upr.: WKP/0083/POOK/15	podpis: Serkowski
Zagospodarowanie terenu przy Dziennym Domie Pobytu i OSP w Słomkowie dz. nr 182/4 i 183/2.		
TUTUŁ RYSUNKU		
ALTANA REKREACYJNA		
DATA WYDANIA		08.01.2021r.
NR RYSUNKU		2
PRAWA AUTORSKIE ZASTRZEŻONE. NINIEJSZY PROJEKT JEST PRZEDMIOTEM PRAWA AUTORSKIEGO I CHRONIONY JEST AUTORSKIMI PRAWAMI OSOBISTYMI I AUTORSKIMI PRAWAMI MAJĄTKOWYMI JAKO "UTWÓR ARCHITEKTONICZNY, ARCHITEKTONICZNO-URBANISTYCZNY, URBANISTYCZNY" NA PODSTAWIE USTAWY Z DN.4.02.1994r O PRAWIE AUTORSKIM I PRAWACH POKREWNYCH (Dz.U.nr 80 z 2000r, poz.904).		SKALA 1:50
NR STRONY		