


PRZEKRÓJ PODŁUŻNY

Skala 1:50/500

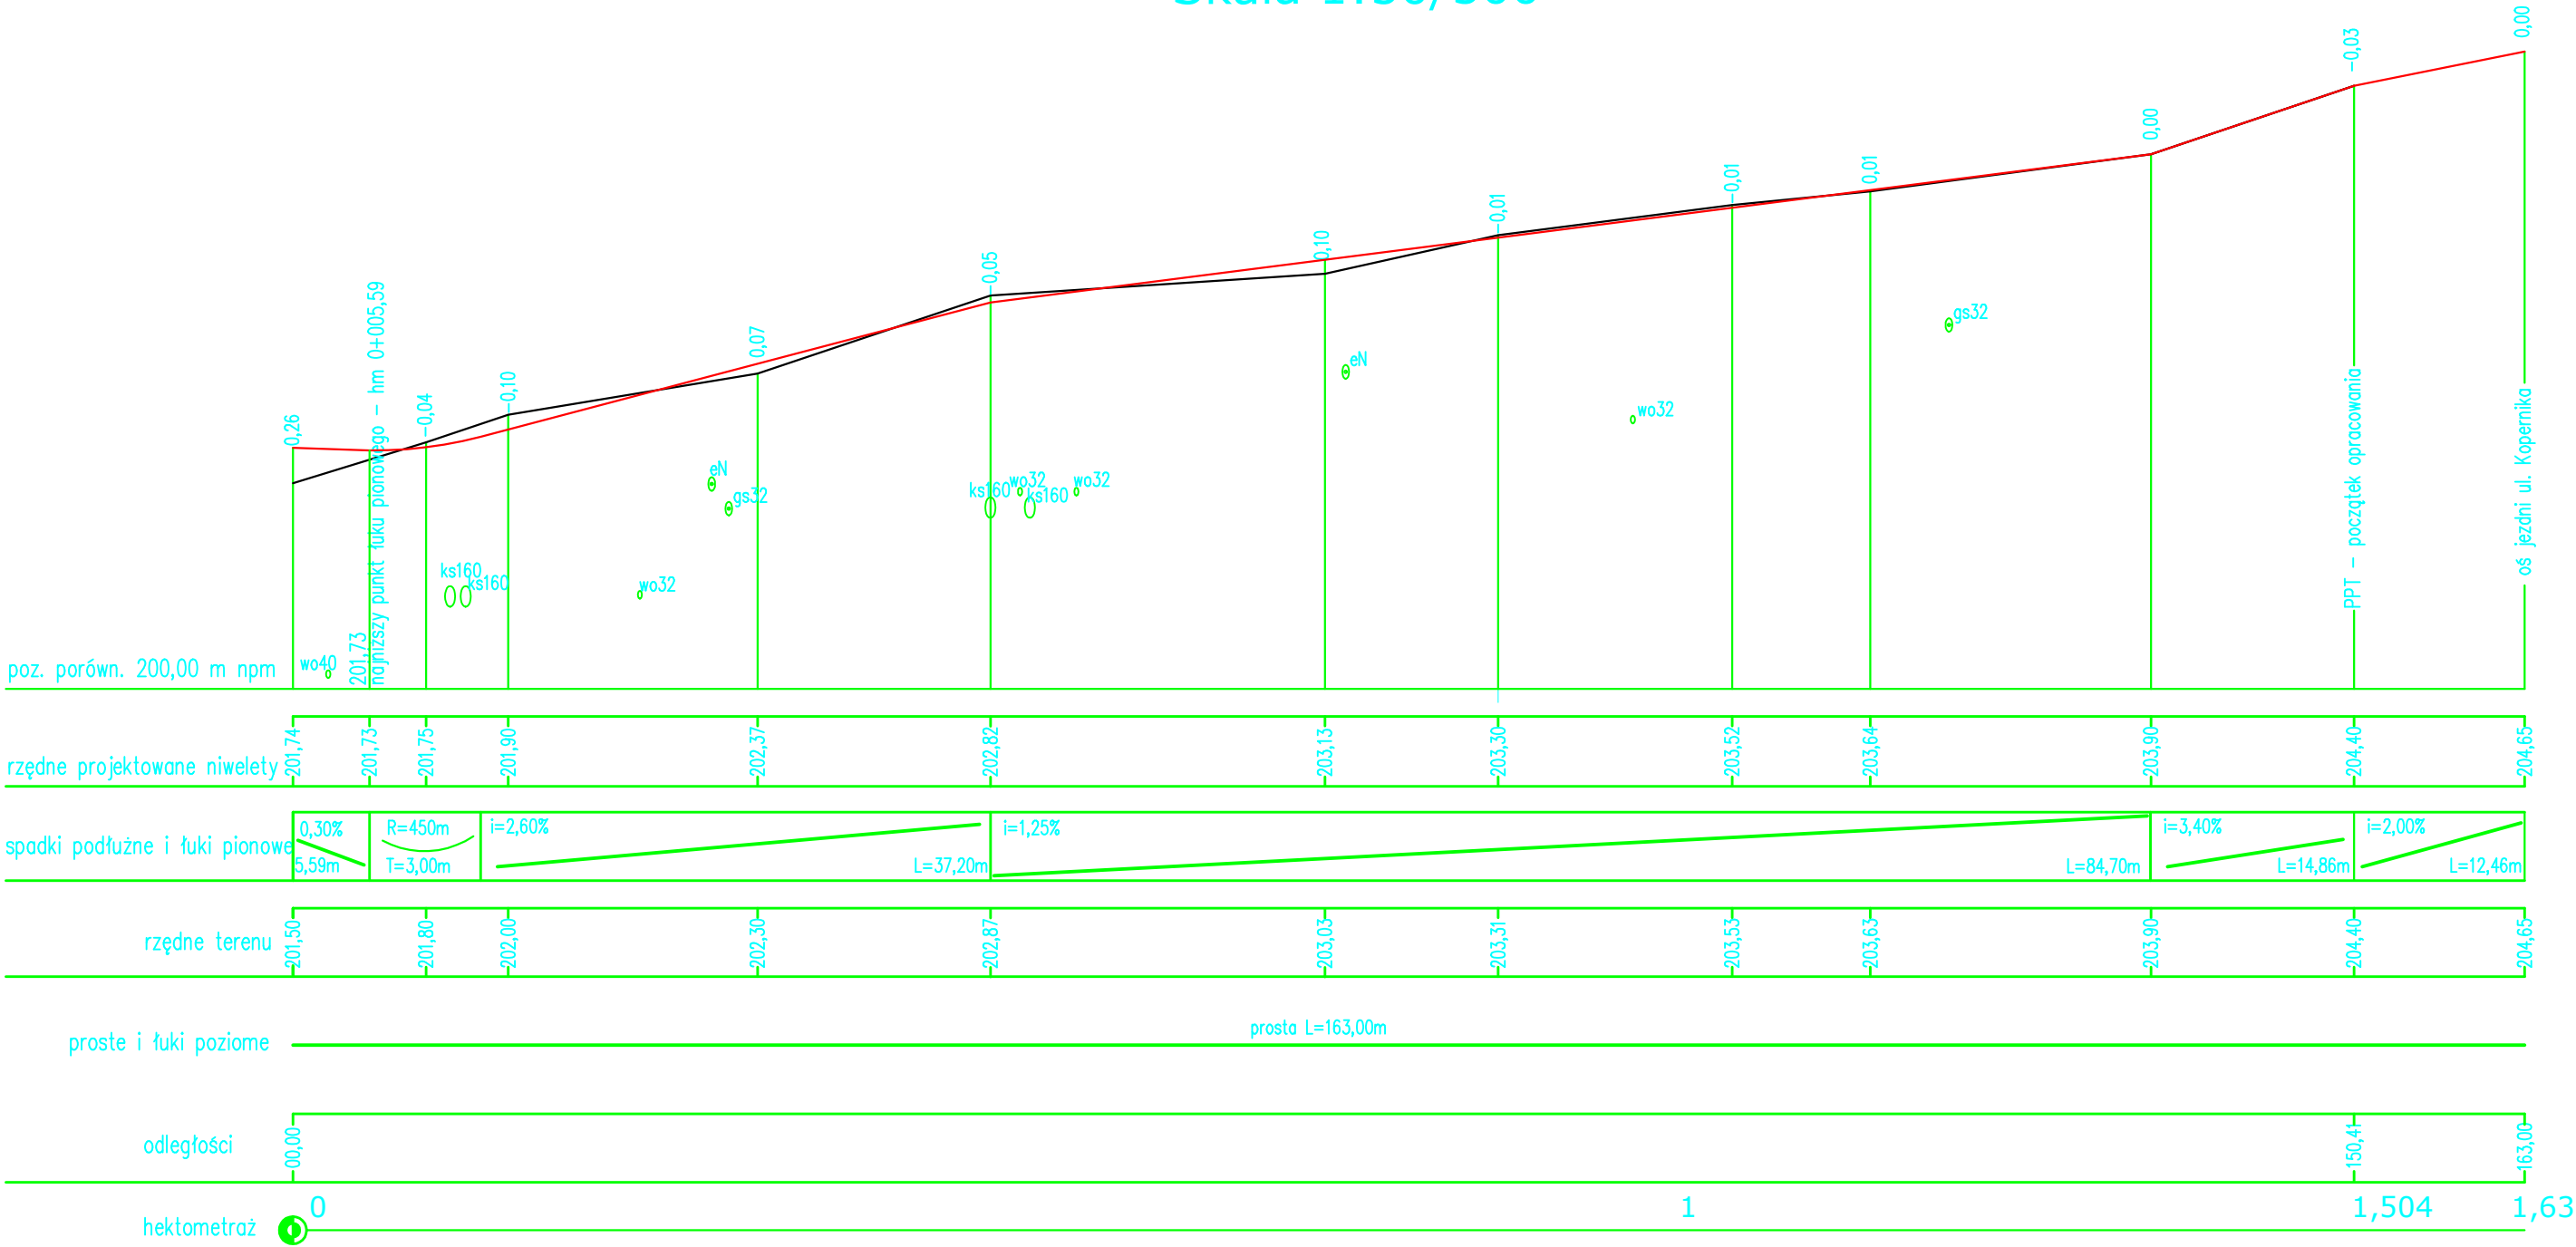

"ARCHIKOM" BIURO PROJEKTOWE mgr inż. Bogusław Czarnik, ul. Parkowa 1, 39 - 200 Dębica			
Projekt: REMONT UL. KOPERNIKA NA DZIAŁKACH 3718, 3746 obr 0005, W DĘBICY			
Inwestor:	GMINA MIASTA DĘBICA UL. RATUSZOWA 2,39-200 DĘBICA		
Lokalizacja:	DZIAŁKI 3718, 3746 obr 0005 w m. DĘBICA		
Przedmiot rysunku:	Profil podłużny		Skala: 1:50/500
Projektował Nr uprawnień	Bogusław Czarnik up. proj. 120/99	branża DROGOWA	data: 05.2022
Projektował Nr uprawnień		branża	
Projektował Nr uprawnień		branża	Nr rys. 2