ZBROJENIE DOLNE i GÓRNE
STROPU POZ. 7.2.
SKALA 1:20

Zbrojenie dolne

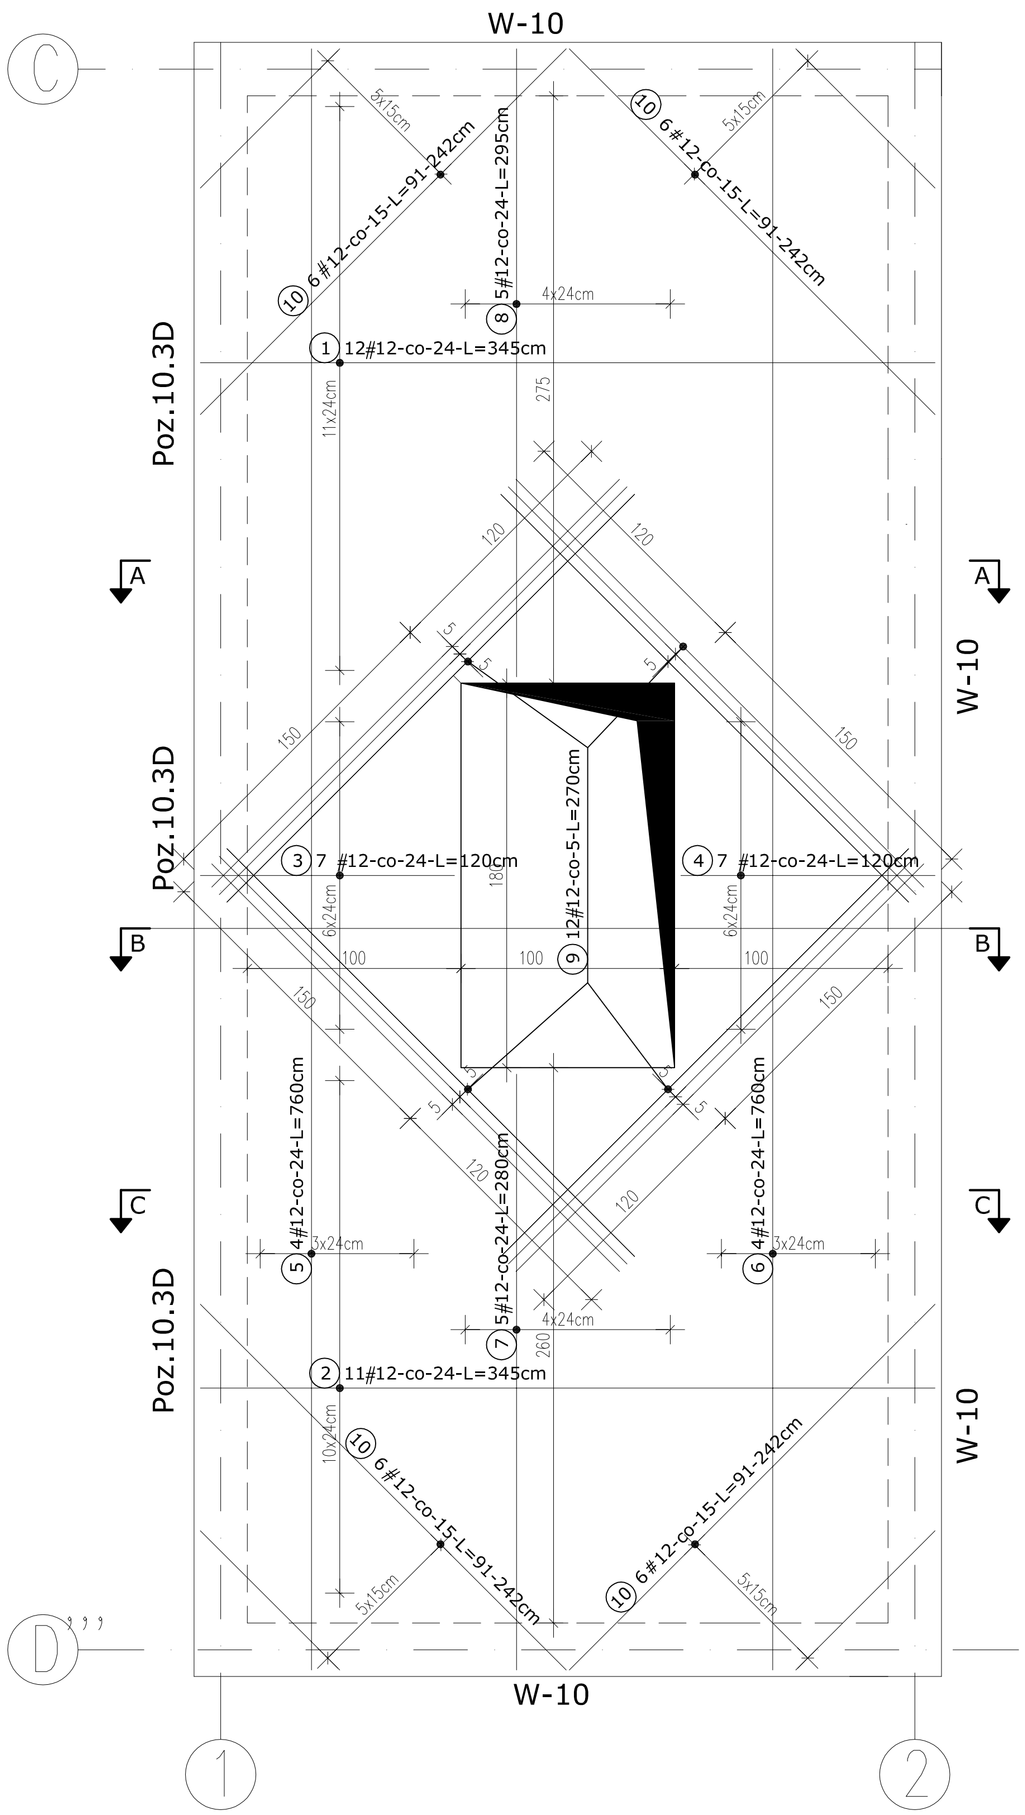

Zbrojenie górne

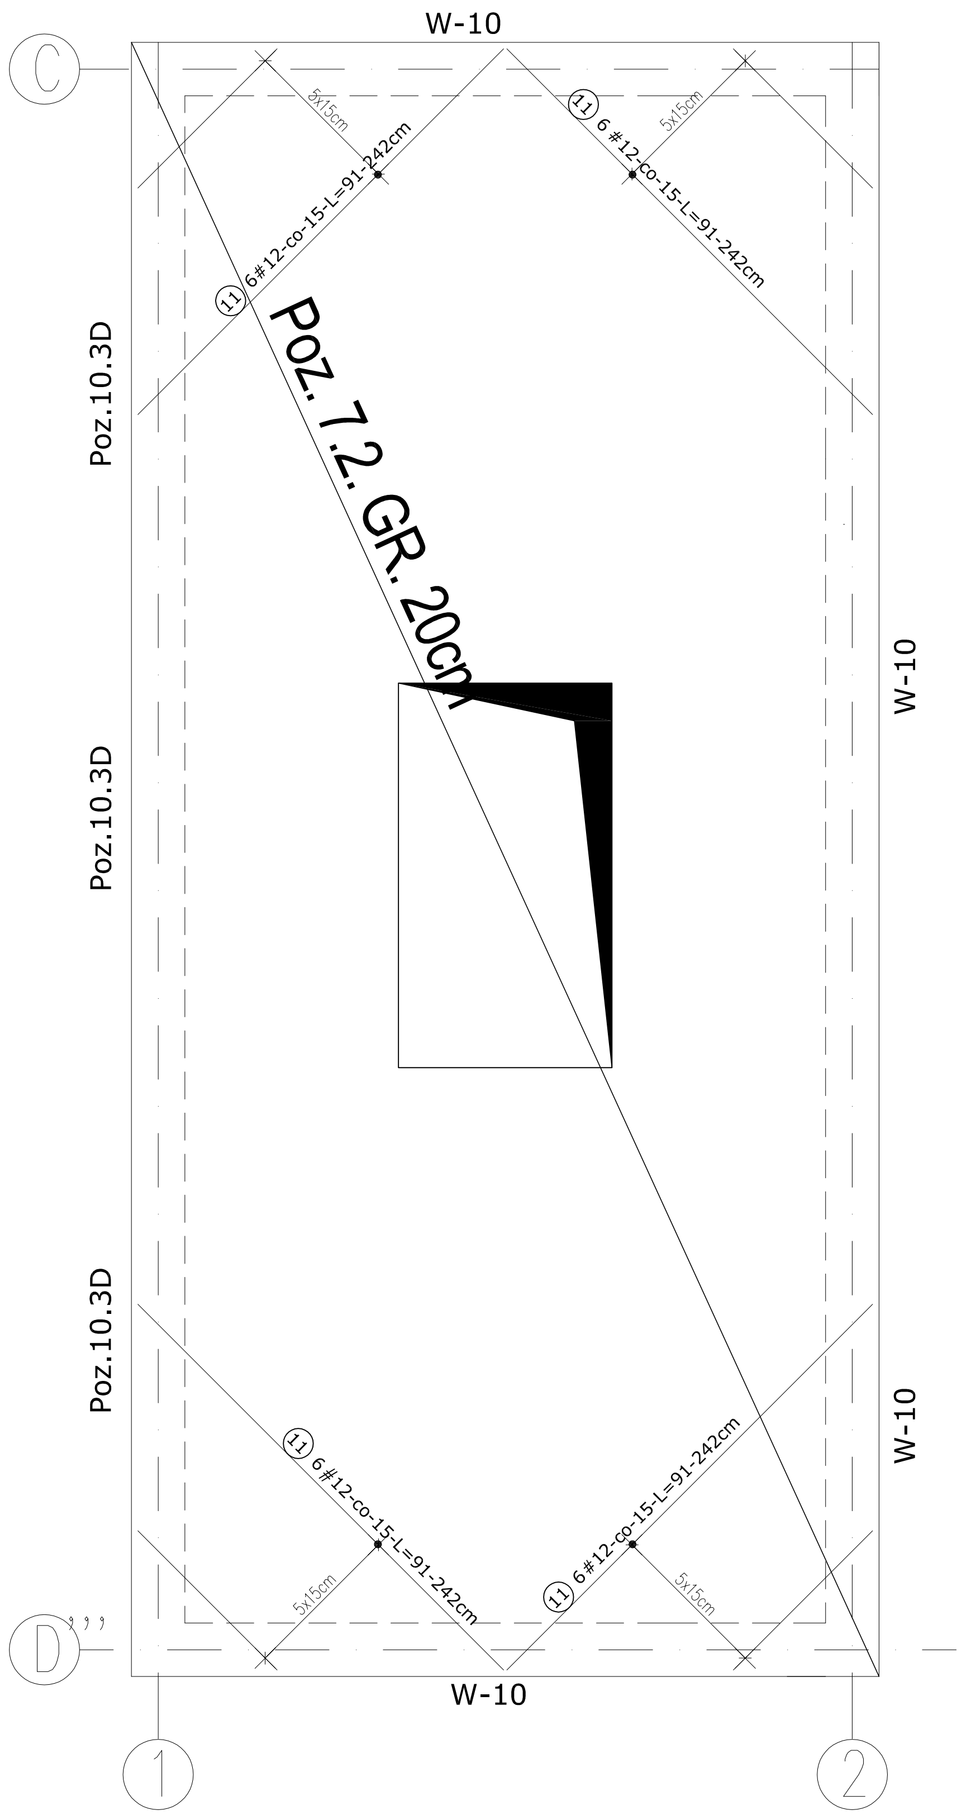

PRZEKRÓJ A-A

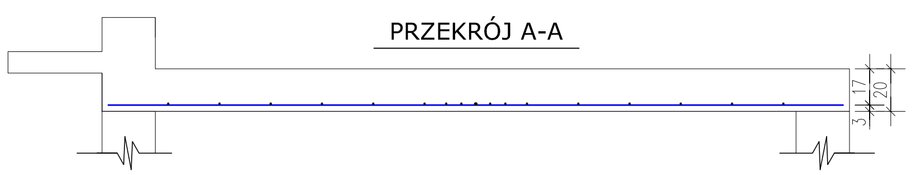

PRZEKRÓJ B-B

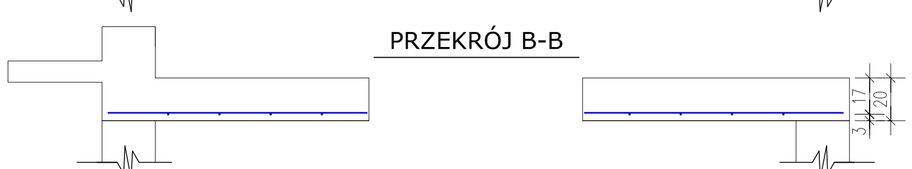

PRZEKRÓJ C-C

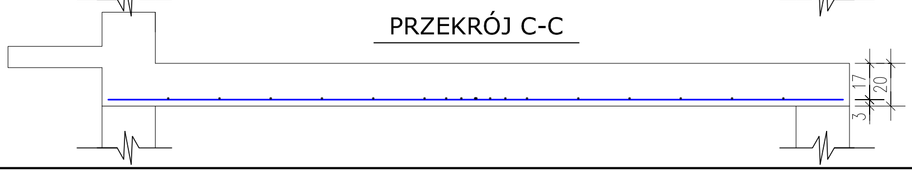

WYKAZ STALI ZBROJENIOWEJ

ELEMENT		PRĘTY ZBROJENIOWE					
Nazwa	Nr pręta	Średnica	Długość	Liczba	Długość łączna		
					St0S	RB500W	RB500W
		mm	m	szt.	6	8	12
STROP POZ.7.2.	1	12	3,45	12			41,40
	2	12	3,45	11			37,95
	3	12	1,20	7			8,40
	4	12	1,20	7			8,40
	5	12	7,60	4			30,40
	6	12	7,60	4			30,40
	7	12	2,80	5			14,00
	8	12	2,95	5			14,75
	9	12	2,70	12			32,40
	10	12	1,67	24			40,08
	11	12	1,67	24			40,08
Długość ogółem				m	0	0	298
Masa jednostkowa				kg/m	0,222	0,395	0,888
Masa				kg	0	0	265
MASA OGÓŁEM				kg	265		

UWAGA:

BETON C25/30
STAL # - RB500W

W POZIOMIE STROPU WYKONAĆ WIEŃCE
ZGODNIE Z OZNACZENIEM "W"

PRACE WYKONAĆ ZGODNIE
ZE SZTUKĄ BUDOWLANĄ

PRZEDSIĘBIORSTWO PROJEKTOWANIA I OBSŁUGI INWESTYCJI " PROBUD" SP. Z O.O. Konieczki 15 B/A, 19-300 Ełk			
ADRES OBIEKTU:	Powiatowe Centrum Medyczne Spółka z o.o. w Braniewie ul. Monluszki 13, 14-500 Braniewo		K87
NAZWA RYSUNKU:	POZ. 7.2.		BRANŻA: KONSTRUKCJA
PROJEKTANT KONSTRUKCJI	mgr inż. Romuald Szafranowski upr. bud. do projekt. i kierowania robotami budow., bez ograniczeń w spec. konstrukcyjno-budowlanej nr. upr.: SUW-I/86	Podpis:	DATA: KWIECIEŃ 2021r.
			SKALA: 1:20
ASYSTENT PROJEKTANTA:	mgr inż. Mariusz Samulak	Podpis:	STRONA: