

Do PPU MARKUB  
Tomasz Hryniewicz  
Ul. Kajki 4  
82-440 Dzierzgoń

Znak EOP/KW/6/2024/01/009729

Kwidzyn, 11 styczeń 2024 r.

Dot. Uzgodnienia w zakresie kolizji z istniejącą siecią elektroenergetyczną będącą własnością ENERGA-OPERATOR SA Oddział w Olsztynie.

Obiekt: **Modernizacja dróg gminnych z zastosowaniem płyt Yumbo 2024 w miejscowości Sztumskie Pole dz. nr 252/17, 252/27, 77 gm. Sztum.**

### **Uzgodnienie nr PZT/000037/69MMD/24**

ENERGA-OPERATOR SA Oddział w Olsztynie Rejon Dystrybucji w Kwidzynie potwierdza występowanie w zakresie opracowania linii kablowych 0,4 kV naniesionych na mapie i uzgadnia w/w projekt z następującymi uwagami:


1. O rozpoczęciu robót powiadomić pisemnie Rejon Dystrybucji w Kwidzynie Dział Eksploatacji ul. Łąkowa 38 82-500 Kwidzyn. Do zawiadomienia dołączyć mapę z projektu realizowanego zadania oraz określić: termin wykonania prac, nazwę firmy prowadzącej prace, osoby odpowiedzialne za prowadzenie robót.
2. Prace ziemne przy skrzyżowaniach i zbliżeniach z kablami prowadzić ręcznie. Szczegółowe przebiegi tras urządzeń elektroenergetycznych należy ustalić na podstawie przekopów kontrolnych. Miejsca skrzyżowań i zbliżeń do istniejącego kabla zabezpieczyć zgodnie z normą N SEP-E-004. W przypadku zmian rzędnych wysokościowych terenu objętego uzgadnianym planem zagospodarowania, krzyżujące linie kablowe należy doprowadzić do ułożenia na głębokości zgodnej z normą N SEP-E-004 w oparciu o wniosek o usunięcie kolizji. Miejsca skrzyżowań zgłosić przed zasypaniem do RD w Kwidzynie ul. Łąkowa 38 Dział Eksploatacji.
3. Przy wykonywaniu robót napotkane urządzenia elektroenergetyczne traktować jako czynne (pod napięciem - mogące grozić porażeniem) i zachować warunki bezpieczeństwa.
4. Koszty naprawy i poniesione straty, jak również utracone korzyści przez Rejon Dystrybucji w Kwidzynie, w efekcie uszkodzeń urządzeń elektroenergetycznych podczas wykonawstwa robót pokrywa wykonawca.
5. Inne ustalenia:
  - 5.1. Wzdłuż istniejących kabli energetycznych przebiegających przez remontowaną drogę ułożyć rurę fi 110, z zaślepionymi końcówkami.
  - 5.2. Uzgodnienie ważne jest 1 rok, integralną częścią uzgodnienia jest załącznik graficzny.

Z poważaniem

Uzgodnienie wykonał:  
Waldemar Sokołowski T: 55 66 77 664  
Kopię otrzymują: 69MMD a/a

Kierownik  
Działu Dokumentacji Energetycznej  
Andrzej Kowalski



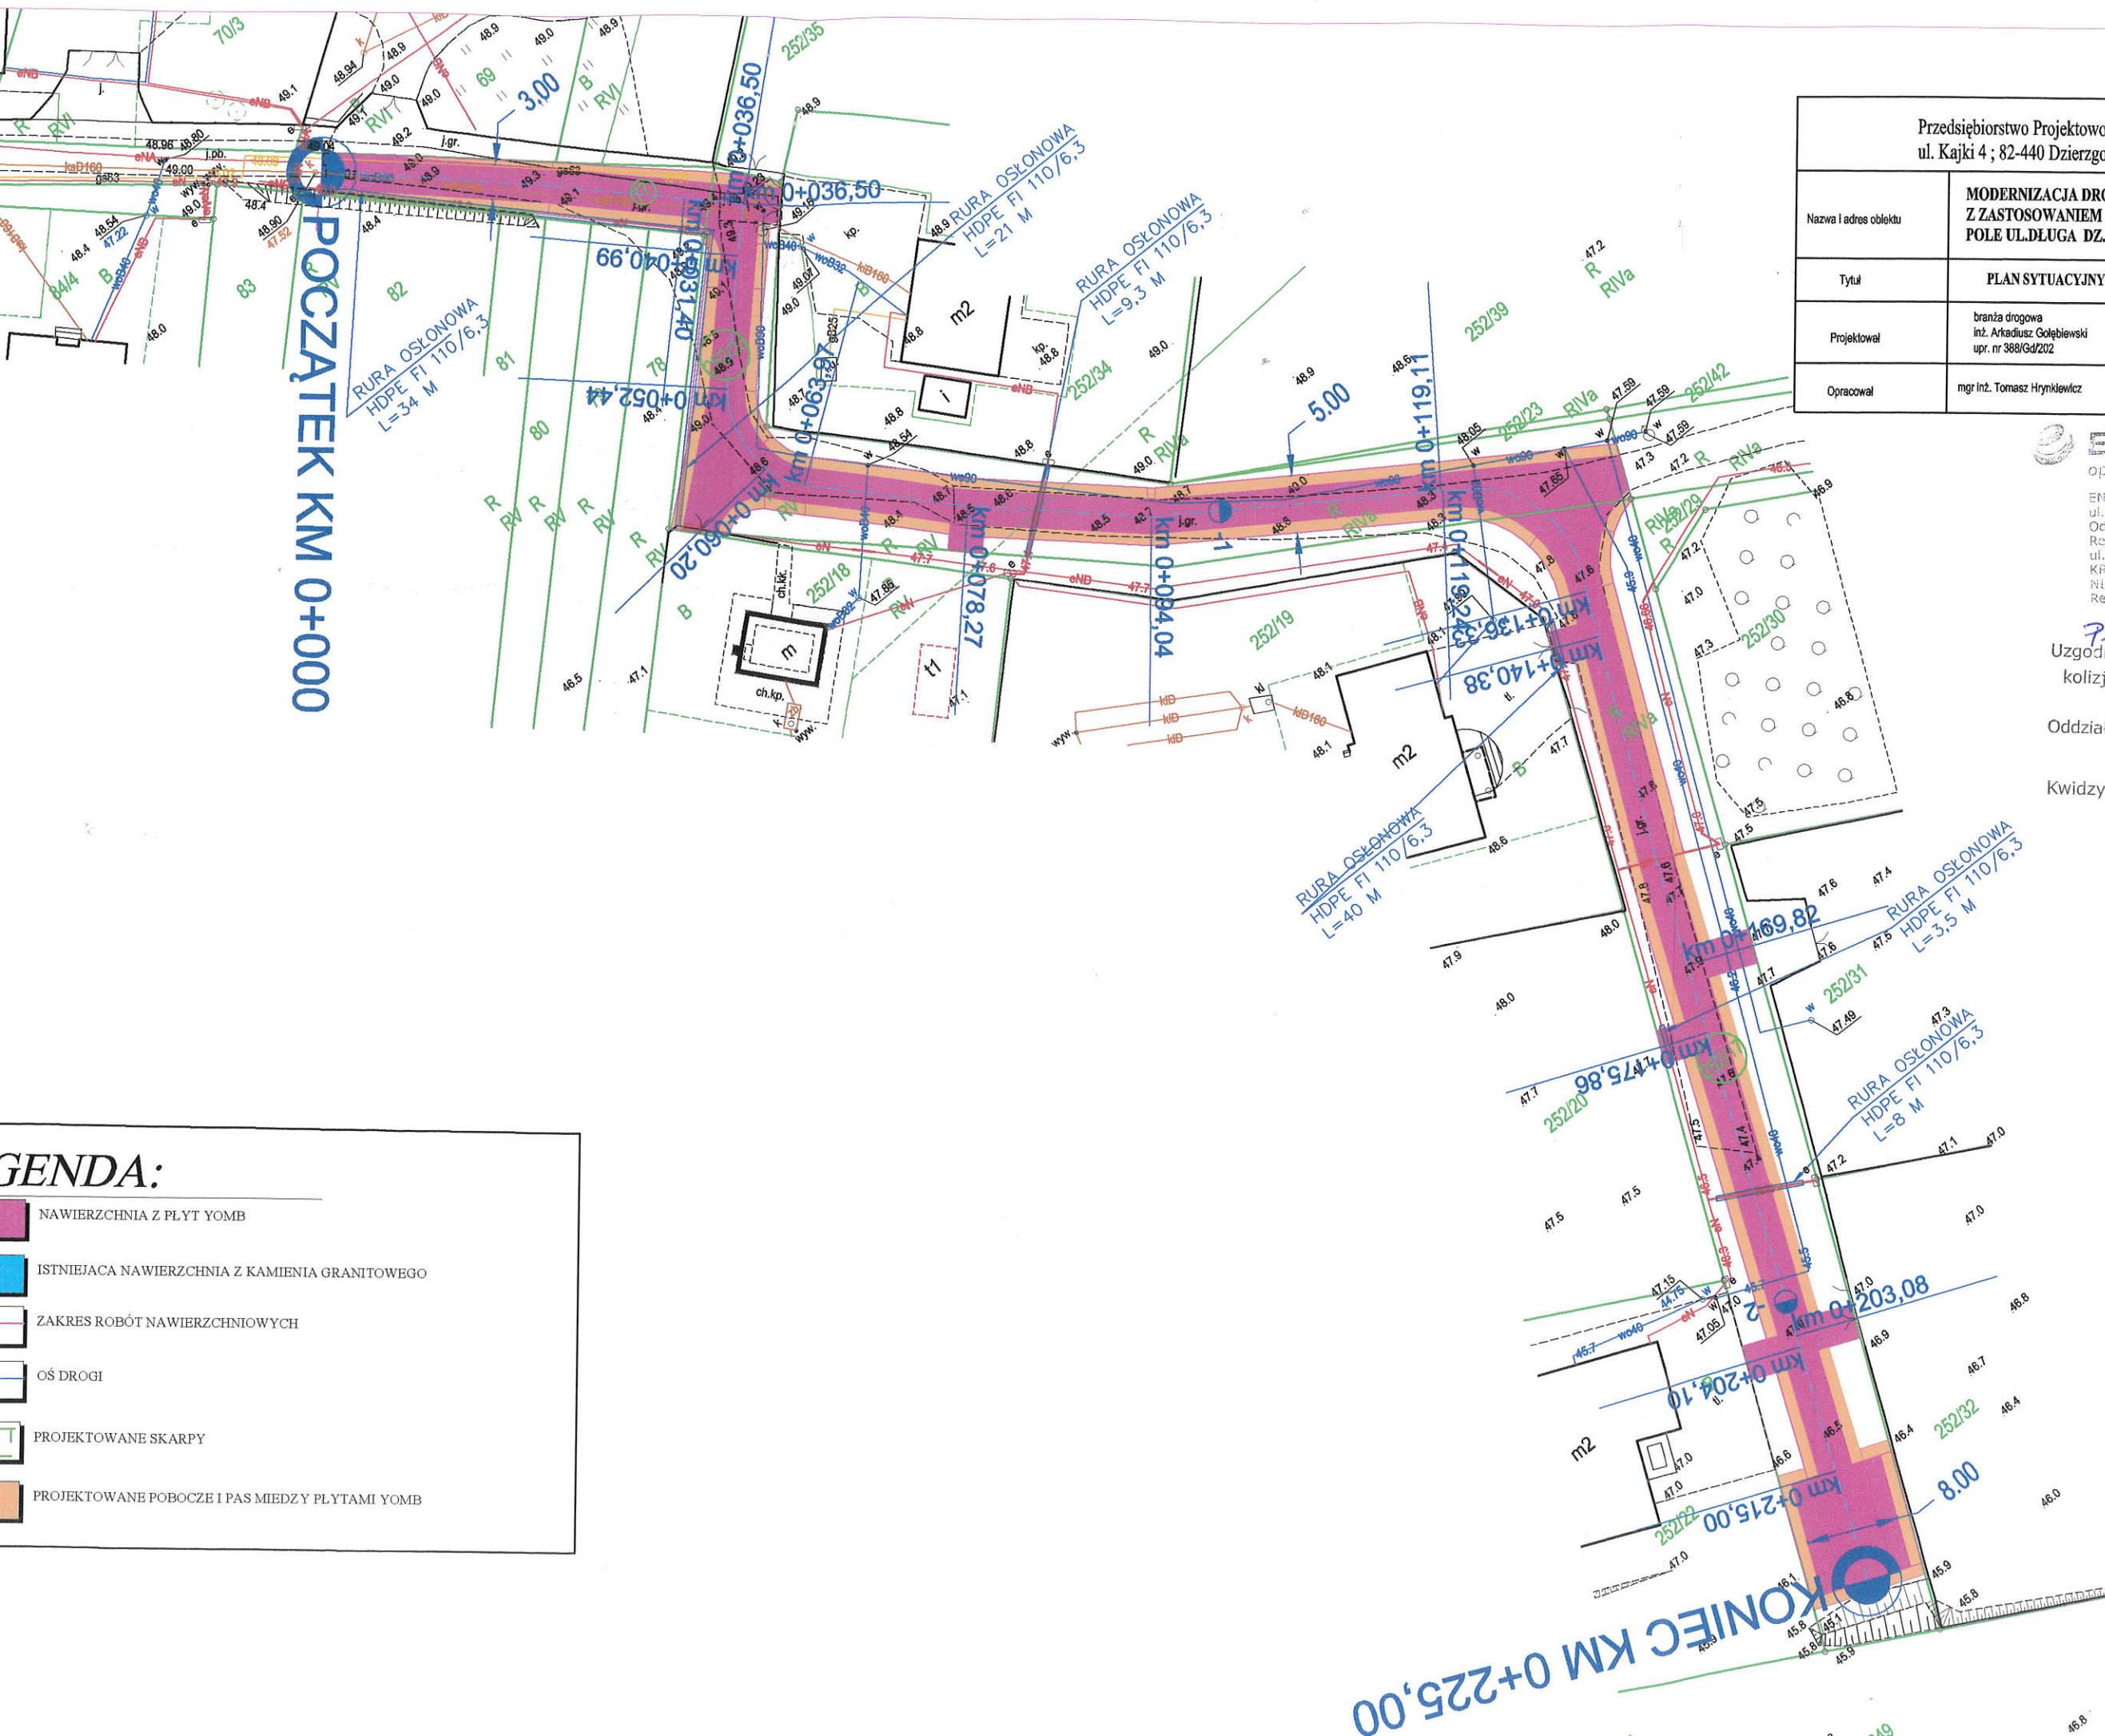

Przedsiębiorstwo Projektowo-Usługowe MARKUB ul. Kajki 4 ; 82-440 Dzierżgoń				
Nazwa i adres obiektu	MODERNIZACJA DRÓG GMINNYCH Z ZASTOSOWANIEM PŁYT YOMB 2024 SZTUMSKIE POLE UL. DŁUGA DZ. NR 252/17; 252/25; 77..			Nr rys. 1
Tytuł	PLAN SYTUACYJNY			
Projektował	branża drogowa inż. Arkadiusz Golebiewski upr. nr 388/Gd/202	Podpis	Data	Skala
Opracował	mgr inż. Tomasz Hryniewicz		GRUDZIEŃ 2023	1:500



ENERGA-OPERATOR SA  
ul. Marynarki Polskiej 130, 80-557 Gdańsk  
Oddział w Olsztynie  
Rejon Dystrybucji w Kwidzynie  
ul. Łąkowa 38, 82-500 Kwidzyn  
KRS 0000033455  
NIP 563-000-11-90  
Regon 150275904-00068

721/000037/69MM/24  
Uzgodnienie nr ..... w zakresie  
kolizji z istniejącą siecią elektroenergetyczną  
ENERGA-OPERATOR SA  
Oddział w Olsztynie Rejon Dystrybucji w Kwidzynie  
Treść uzgodnienia w załączeniu  
Kwidzyn, dnia 11.11.2024  
[Signature] podpis