


Przekrój normalny KM 0+050,00

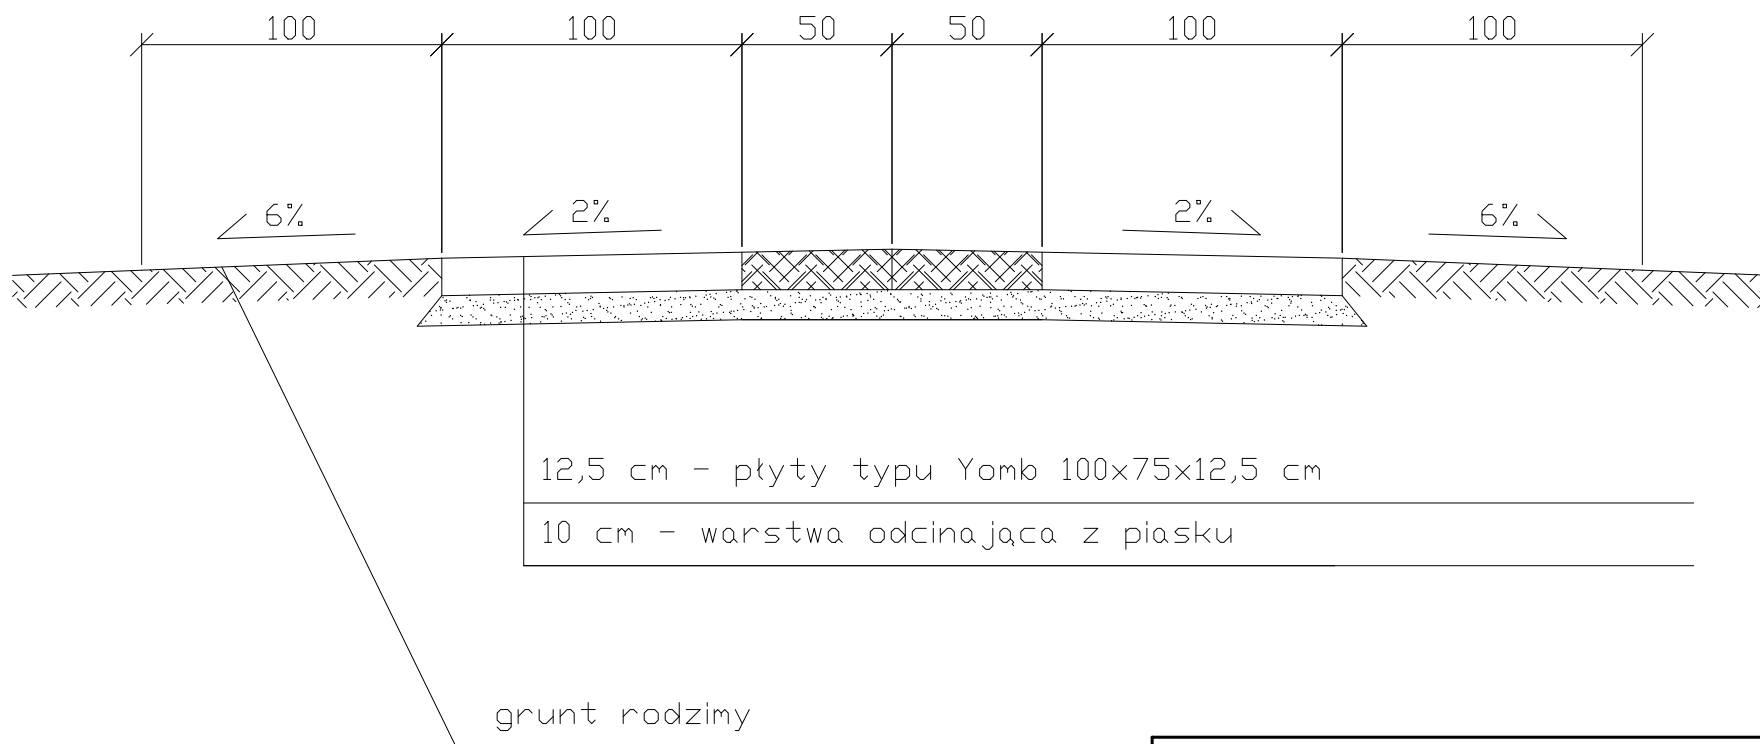

Przedsiębiorstwo Projektowo-Usługowe MARKUB ul. Kajki 4 ; 82-440 Dzierżgoń				
Nazwa i adres obiektu	MODERNIZACJA DRÓG GMINNYCH Z ZASTOSOWANIEM PŁYT YOMB 2024 SZTUMSKIE POLE UL.POLANKI DZ. NR 4; 108.			Nr rys. 3
Tytuł	PRZEKRÓJ NORMALNY			
Projektował	branża drogowa Inż. Arkadiusz Goteblewski upr. nr 388/Gd/202	Podpis	Data	Skala
			GRUDZIEŃ 2023	1:25
Opracował	mgr Inż. Tomasz Hrynklewicz			