


Przekrój normalny

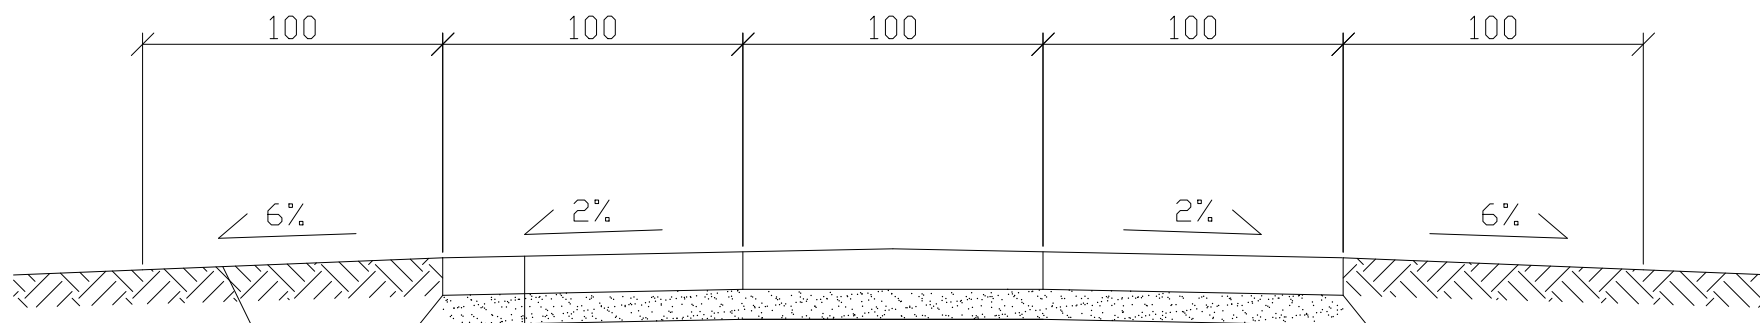

12,5 cm - płyty typu Yomb 100x75x12,5 cm

10 cm - warstwa odcinająca z piasku

grunt rodzimy

Przedsiębiorstwo Projektowo-Usługowe MARKUB ul. Kajki 4 ; 82-440 Dzierżgoń				
Nazwa i adres obiektu	MODERNIZACJA DROG GMINNYCH Z ZASTOSOWANIEM PŁYT YOMB 2024 SZTUMSKIE POLE UL.DŁUGA DZ. NR 252/17;252/25;77.			Nr rys. 2
Tytuł	PRZEKRÓJ NORMALNY			
Projektował	branża drogowa inż. Arkadiusz Goteblewski upr. nr 388/Gd/202	Podpis	Data	Skala
Opracował	mgr inż. Tomasz Hryniewicz		GRUDZIEŃ 2023	1:25