



PRZEKROJE POPRZECZNE AB
SKALA 1:200/200


Pik = 0+960,00
Skala 1:200/200

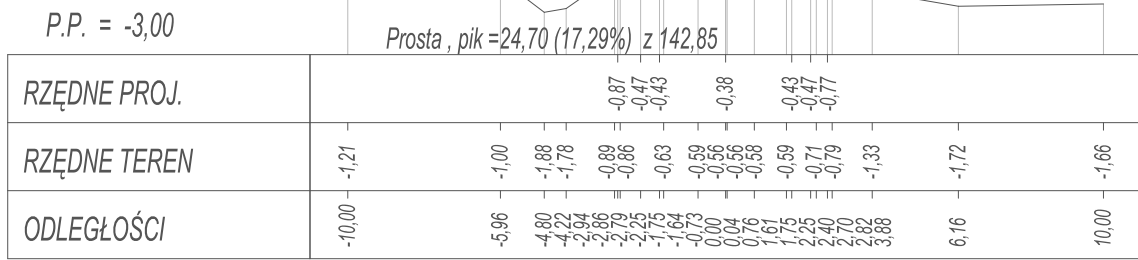


Pik = 0+970,00
Skala 1:200/200

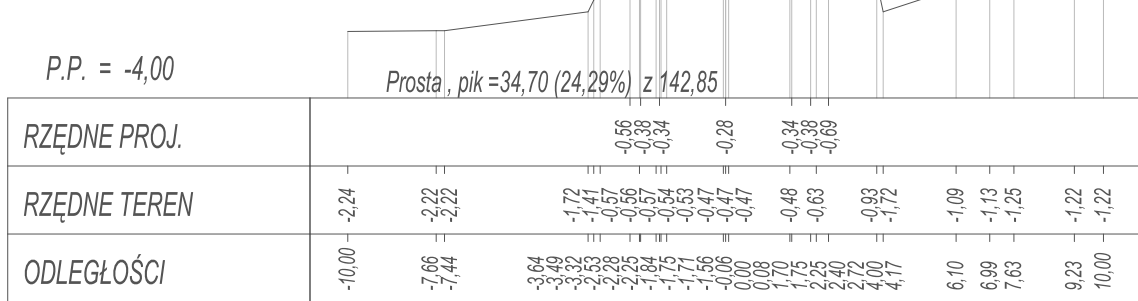


Pik = 0+980,00
Skala 1:200/200

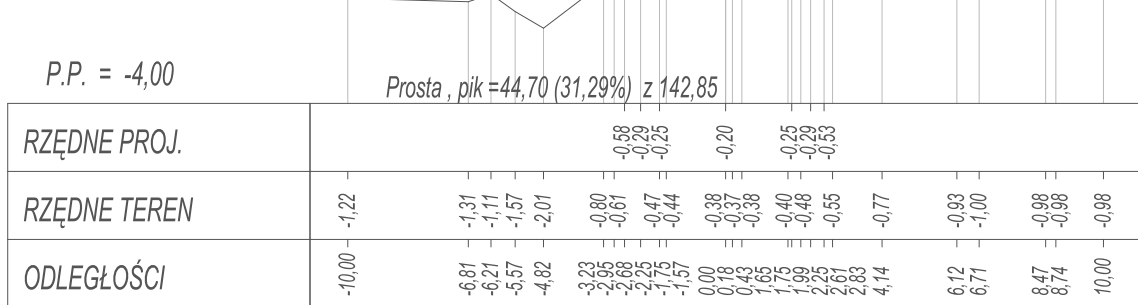

Pik = 0+990,00
Skala 1:200/200

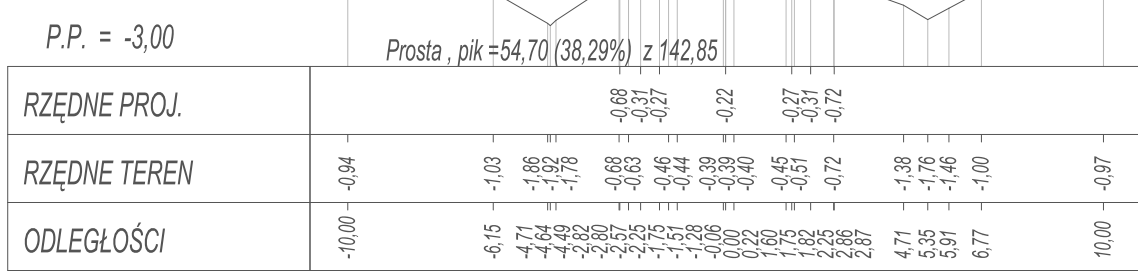


Pik = 1+000,00
Skala 1:200/200

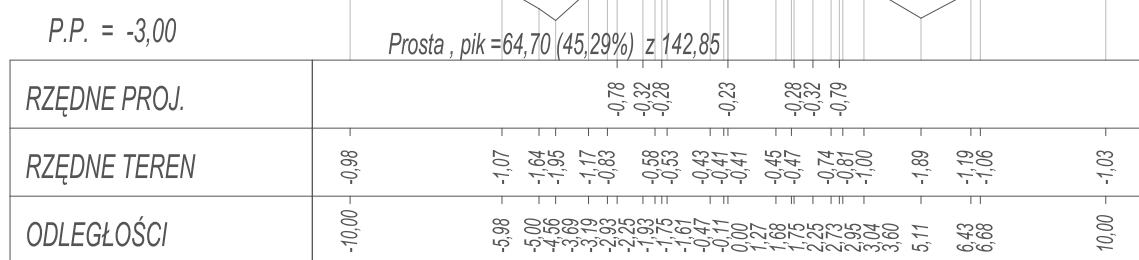


Pik = 1+010,00
Skala 1:200/200




Pik = 1+020,00
Skala 1:200/200

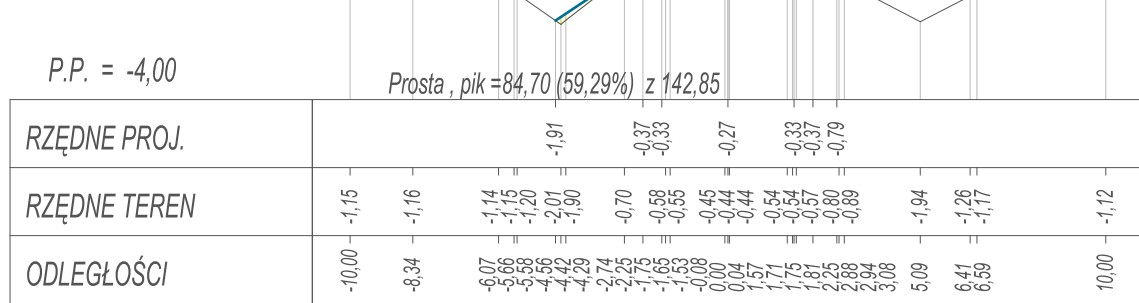


Pik = 1+030,00
Skala 1:200/200

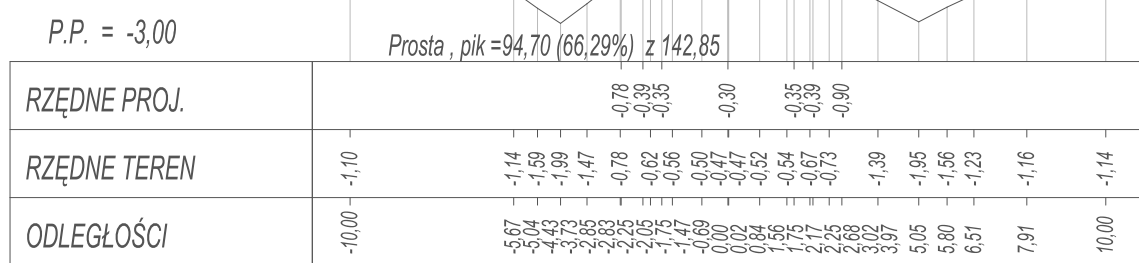


Pik = 1+040,00
Skala 1:200/200

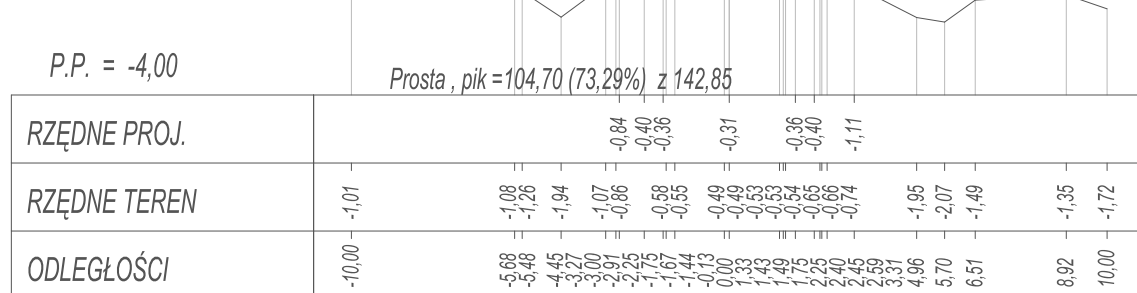


Pik = 1+050,00
Skala 1:200/200

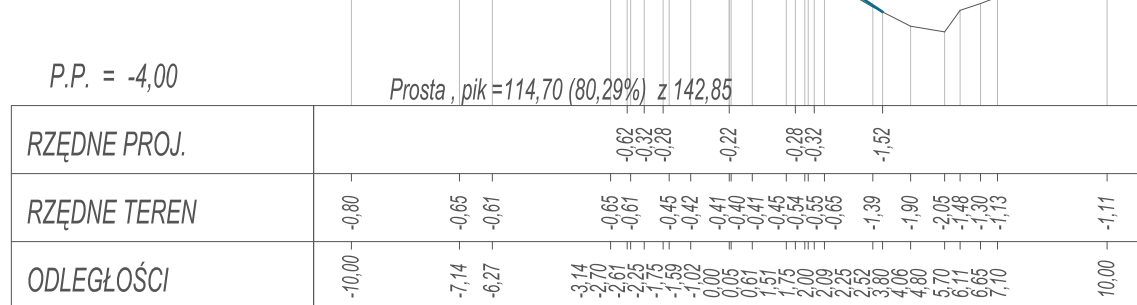


Pik = 1+060,00
Skala 1:200/200

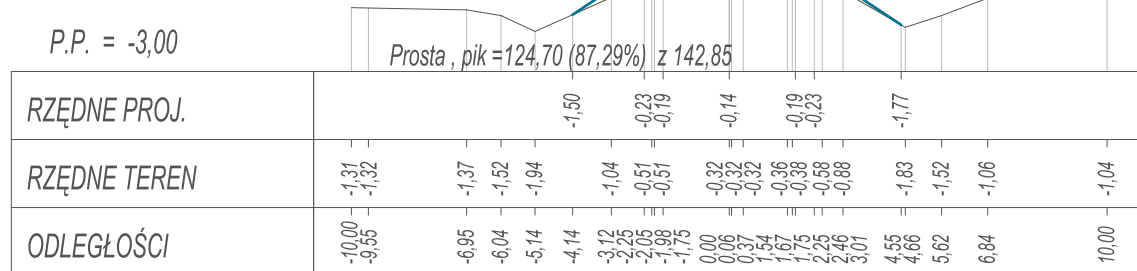


Pik = 1+070,00
Skala 1:200/200

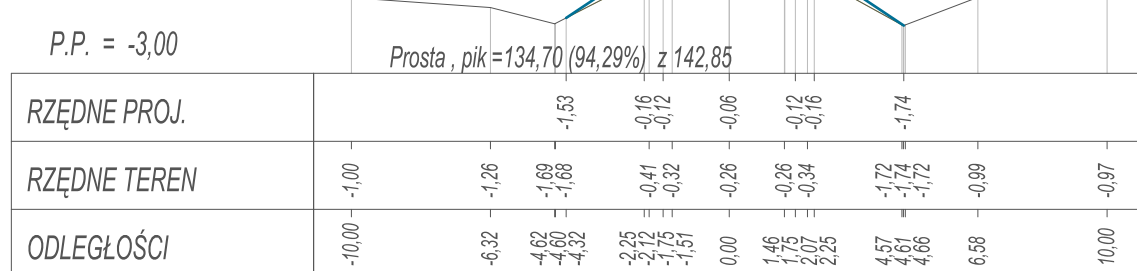


Pik = 1+080,00
Skala 1:200/200

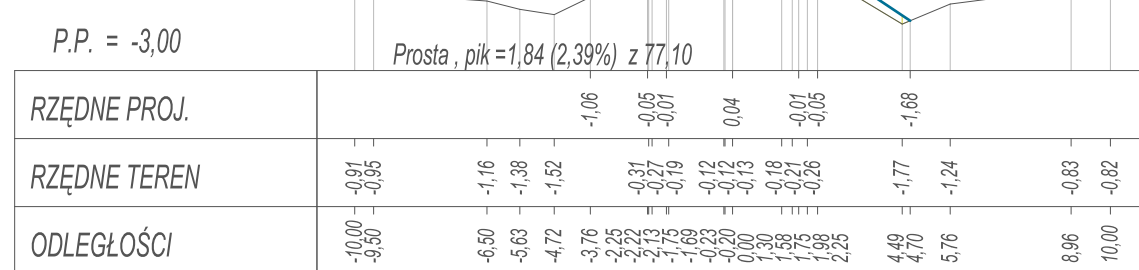


Pik = 1+090,00
Skala 1:200/200

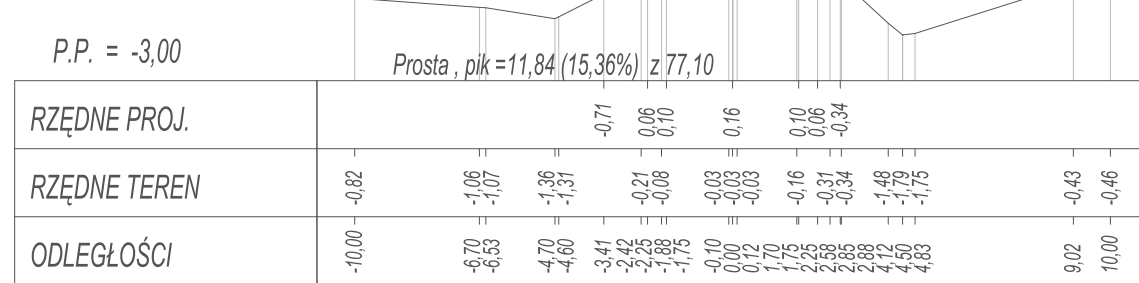

Pik = 1+100,00
Skala 1:200/200

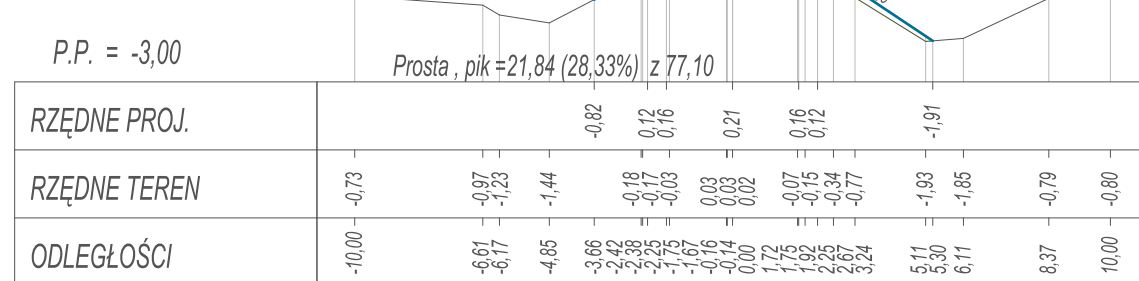

Pik = 1+110,00
Skala 1:200/200

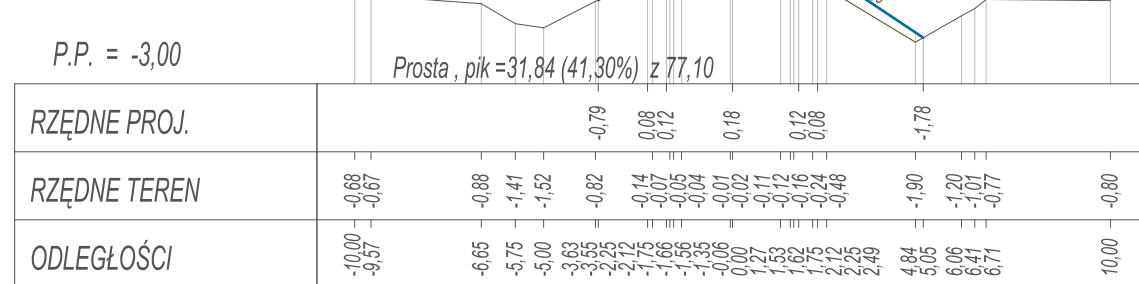

<div><div>OIBWOJTANOWSKI</div><div>OBŚLUGA INWESTYCJI BUDOWLANYCH</div><div>Tomasz Wojtanowski</div><div>82-300 Elbląg ul. Ogólna 1M/3</div></div>		
<div><div>Nazwa projektu</div><div>OPRACOWANIE TECHNICZNE</div><div>Wykonanie nakładki bitumicznej na istniejącej nawierzchni, odcinka drogi gminnej Nr 101057 N w m. JANOWO - dz. nr 132</div></div>		
<div><div>Adres obiektu</div><div>województwo: warmińsko - mazurskie, powiat: elbląski, gmina Elbląg obręb Janowo dz. nr 132, 104</div></div>		
<div><div>Inwestor</div><div>Powiat Elbląski ul. Saperów 14a; 82-300 Elbląg</div></div>		<div><div>Branża DR</div><div>P.W.</div></div>
<div><div>Tytuł opracowania</div><div>PRZEKROJE POPRZECZNE AB</div></div>		<div><div>Data oprac.</div><div>02.2021</div></div>
<div><div>Zespół projektowy</div><div>imię i nazwisko</div></div>		<div><div>Skala:</div><div>1:500</div></div>
<div><div>Opracował</div><div>mgr inż. Tomasz Wojtanowski</div></div>		<div><div>Rys nr :</div><div>16</div></div>