



Przekrój typowy km 0+032,80 - 0+599,80

PRZEKROJE KONSTRUKCYJNE

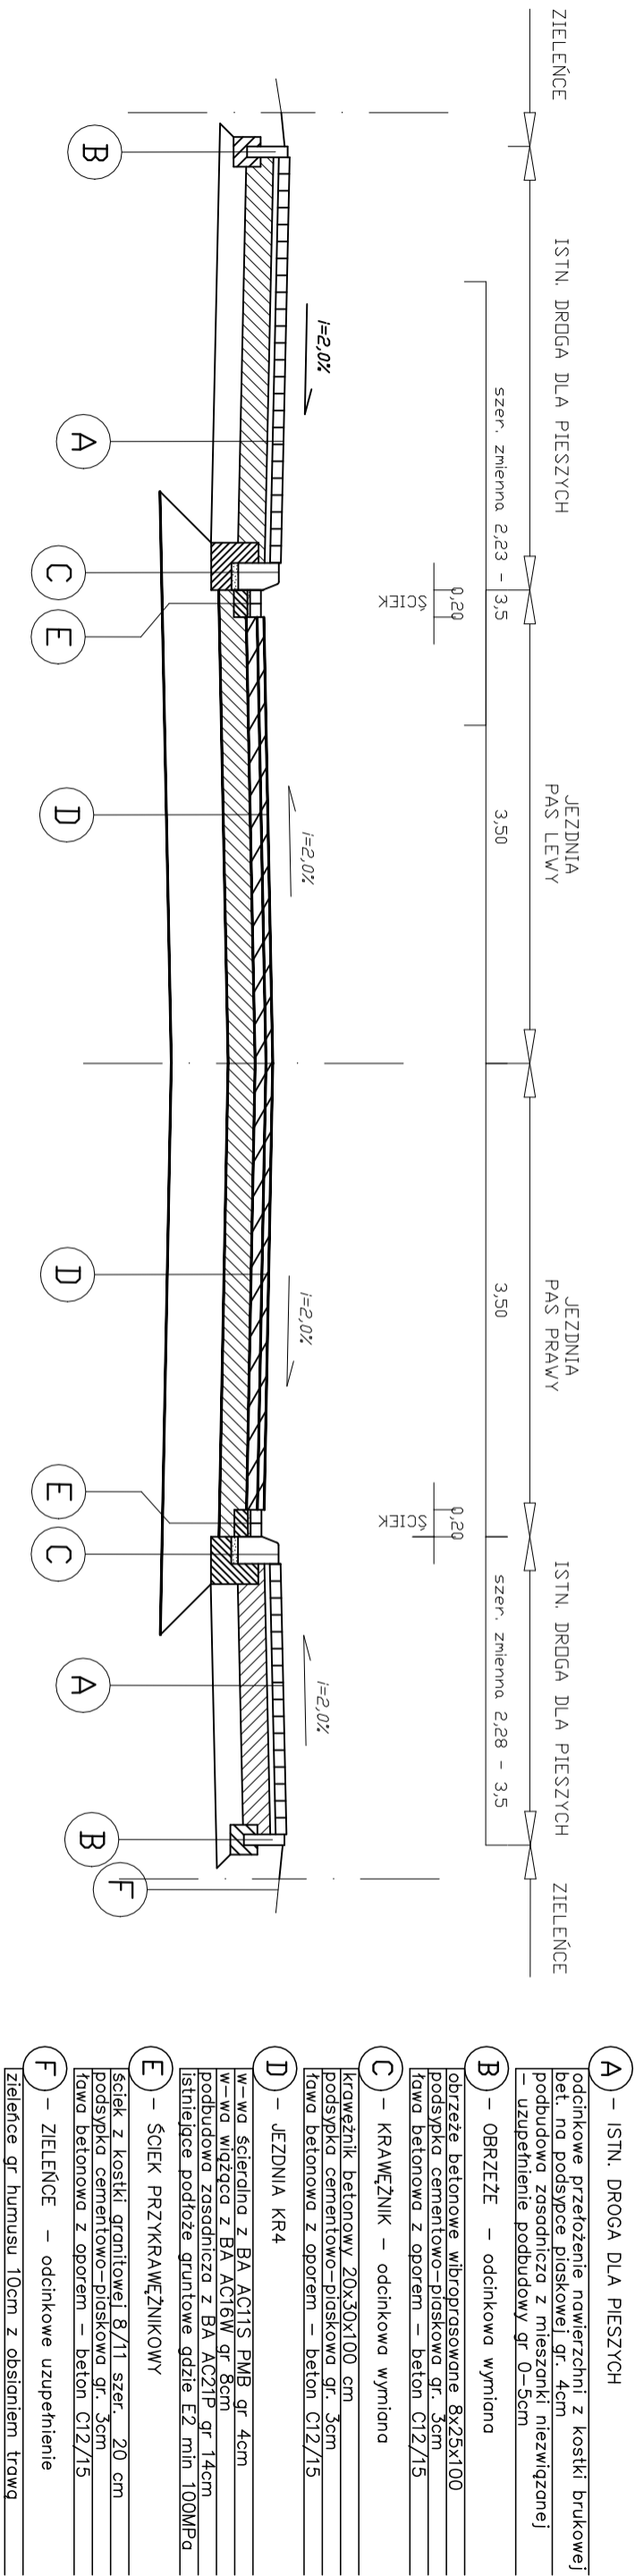

Przekrój typowy km 0+599,80 - 0+704,00

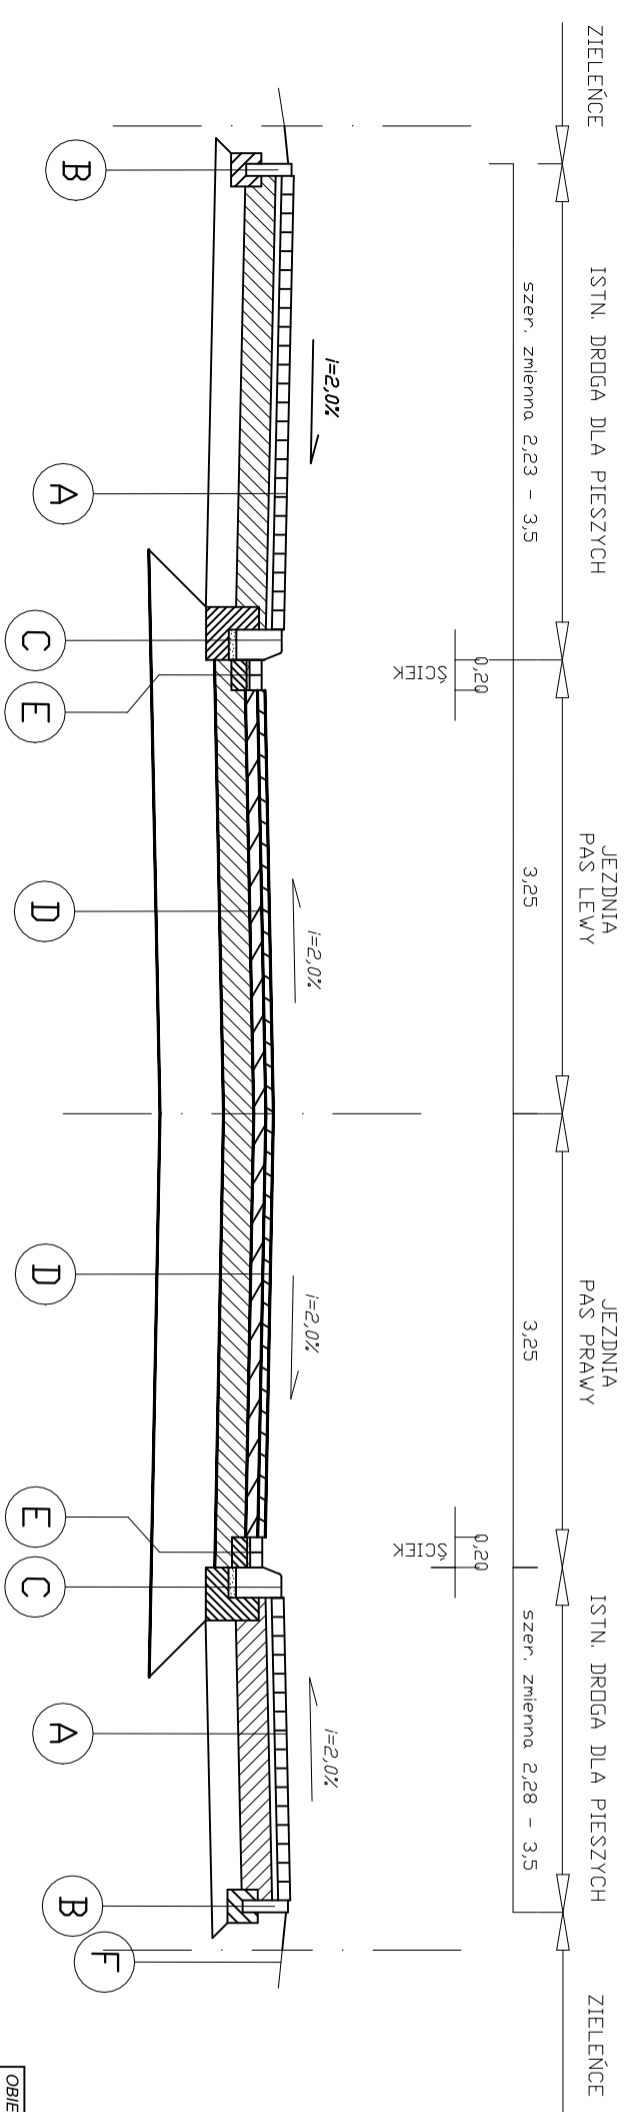

OBJEKT				"Przebudowa drogi powiatowej nr 1597K, w ciągu ulic Rejtana i Husarskiej w Nowym Sączu, w km 0+032,80 - 0+809,80,"	
ADRES INWESTYCJI		INWESTOR		Miejski Zarząd Dróg ul. Wyspiańskiego 22 33-300 Nowy Sącz	
STADIUM		BRANŻA		DROGOWA	
materialny		złożeniowe			
PRZEMIOT RYSUNKU					
PRZEKROJE TYPOWE					
DATA		SKALA		NUMER RYSUNKU	
styczeń 2024r		1:50		3.1	
				OPRACOWANIE	
				MZD NOWY SĄCZ	