





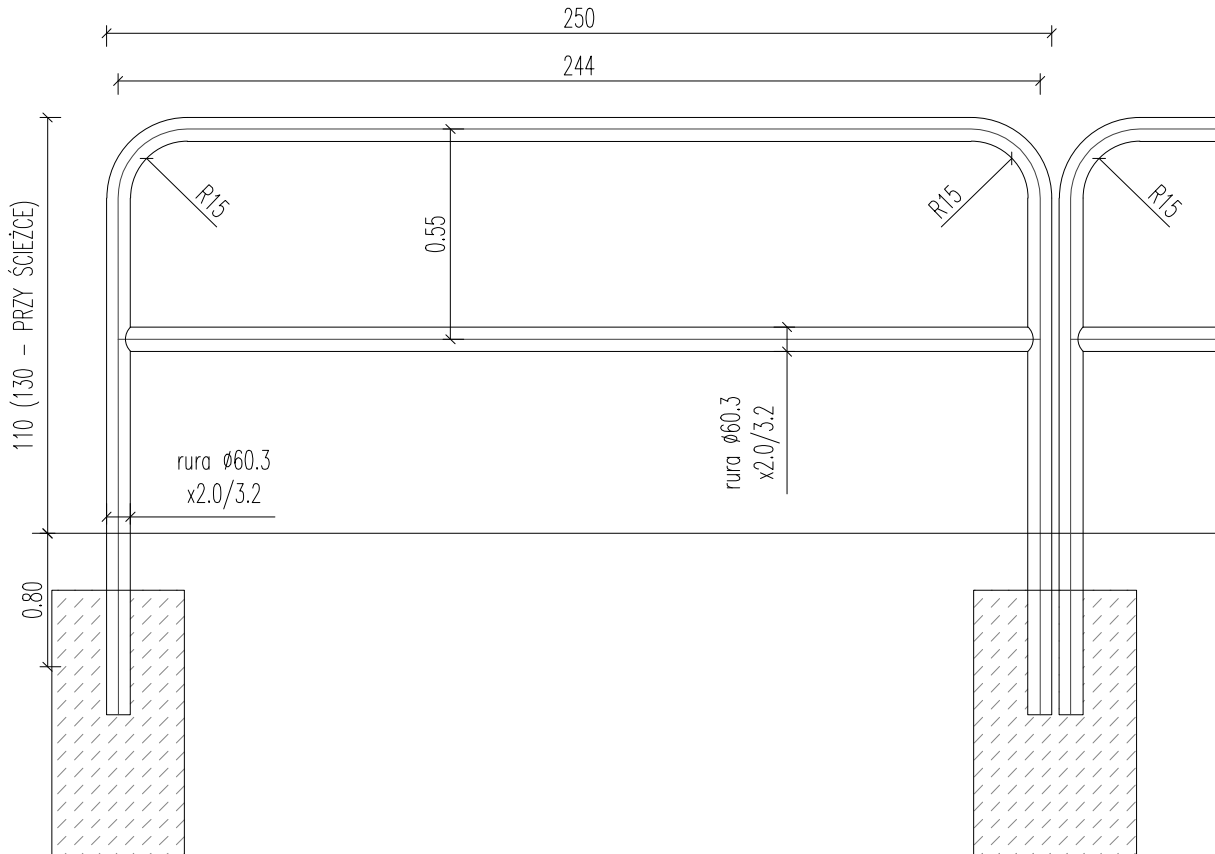


# SZCZEGÓŁ

## BARIERA OCHRONNA RUROWA WRAZ Z FUNDAMENTEM

SKALA 1:20

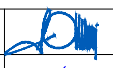

|  |  |   |
|--|--|---|
| INWESTOR:  |  <b>ZARZĄD DRÓG POWIATOWYCH<br/>W PRZEMYŚLU</b>                               | Plac Dominikański 3<br>37-700 Przemyśl  |
| BIURO PROJEKTOWE:  |  <b>OMD PROJEKT</b><br>Grzegorz Stróż<br>NIP 867-191-68-71<br>REGON 388481757 | ul. Kolonia 42A<br>39-100 Ropczyce<br>tel.: 668 026 289<br>email: omdprojekt@o2.pl    |
| PRZEDSIĘWZIĘCIE BUDOWLANE:   |  | UMOWA NR:   |
| <b>"PRZEBUDOWA DROGI POWIATOWEJ NR 1818R<br/>RADYMNO-MEDYKA, POPRZECZ BUDOWĘ<br/>CHODNIKA NA ODCINKU STUBIENKO-STUBNO"</b> |  | -   |
| RODZAJ PROJEKTU:   |  | DATA UMOWY:   |
| <b>PROJEKT WYKONAWCZY</b>  |  | 25.03.2022 r.   |
| CZĘŚĆ:   |  | SKALA:  |
| <b>CZĘŚĆ RYSUNKOWA</b>   |  | 1:20  |
| FUNKCJA:   | TYTUŁ, IMIĘ, NAZWISKO:   | NR UPRAWNIENIŃ:   |
|  | BRANŻA DROGOWO - MOSTOWA:  |   |
| Projektant:  | mgr inż. Henryk Kalisz   | ANB -7342-259/94  |
| Opracował:   | mgr inż. Tomasz Tomaszewicz  | -   |
| Opracował:   | mgr inż. Grzegorz Stróż  | -   |
| DATA:  | 11.2022 r.   | 11.2022 r.  |
| PODPIS:  |   |  |
| PODPIS:  |   |  |
| TYTUŁ RYSUNKU:   |  | NR RYSUNKU:   |
| <b>BARIERA OCHRONNA RUROWA<br/>WRAZ Z FUNDAMENTEM</b>  |  | 7.2   |