proj. ZŁĄCZE KABLOWO-POMIAROWE ZK1x-1P
W ZAKRESIE ROBÓT ENEA OPERATOR Sp. z o.o.

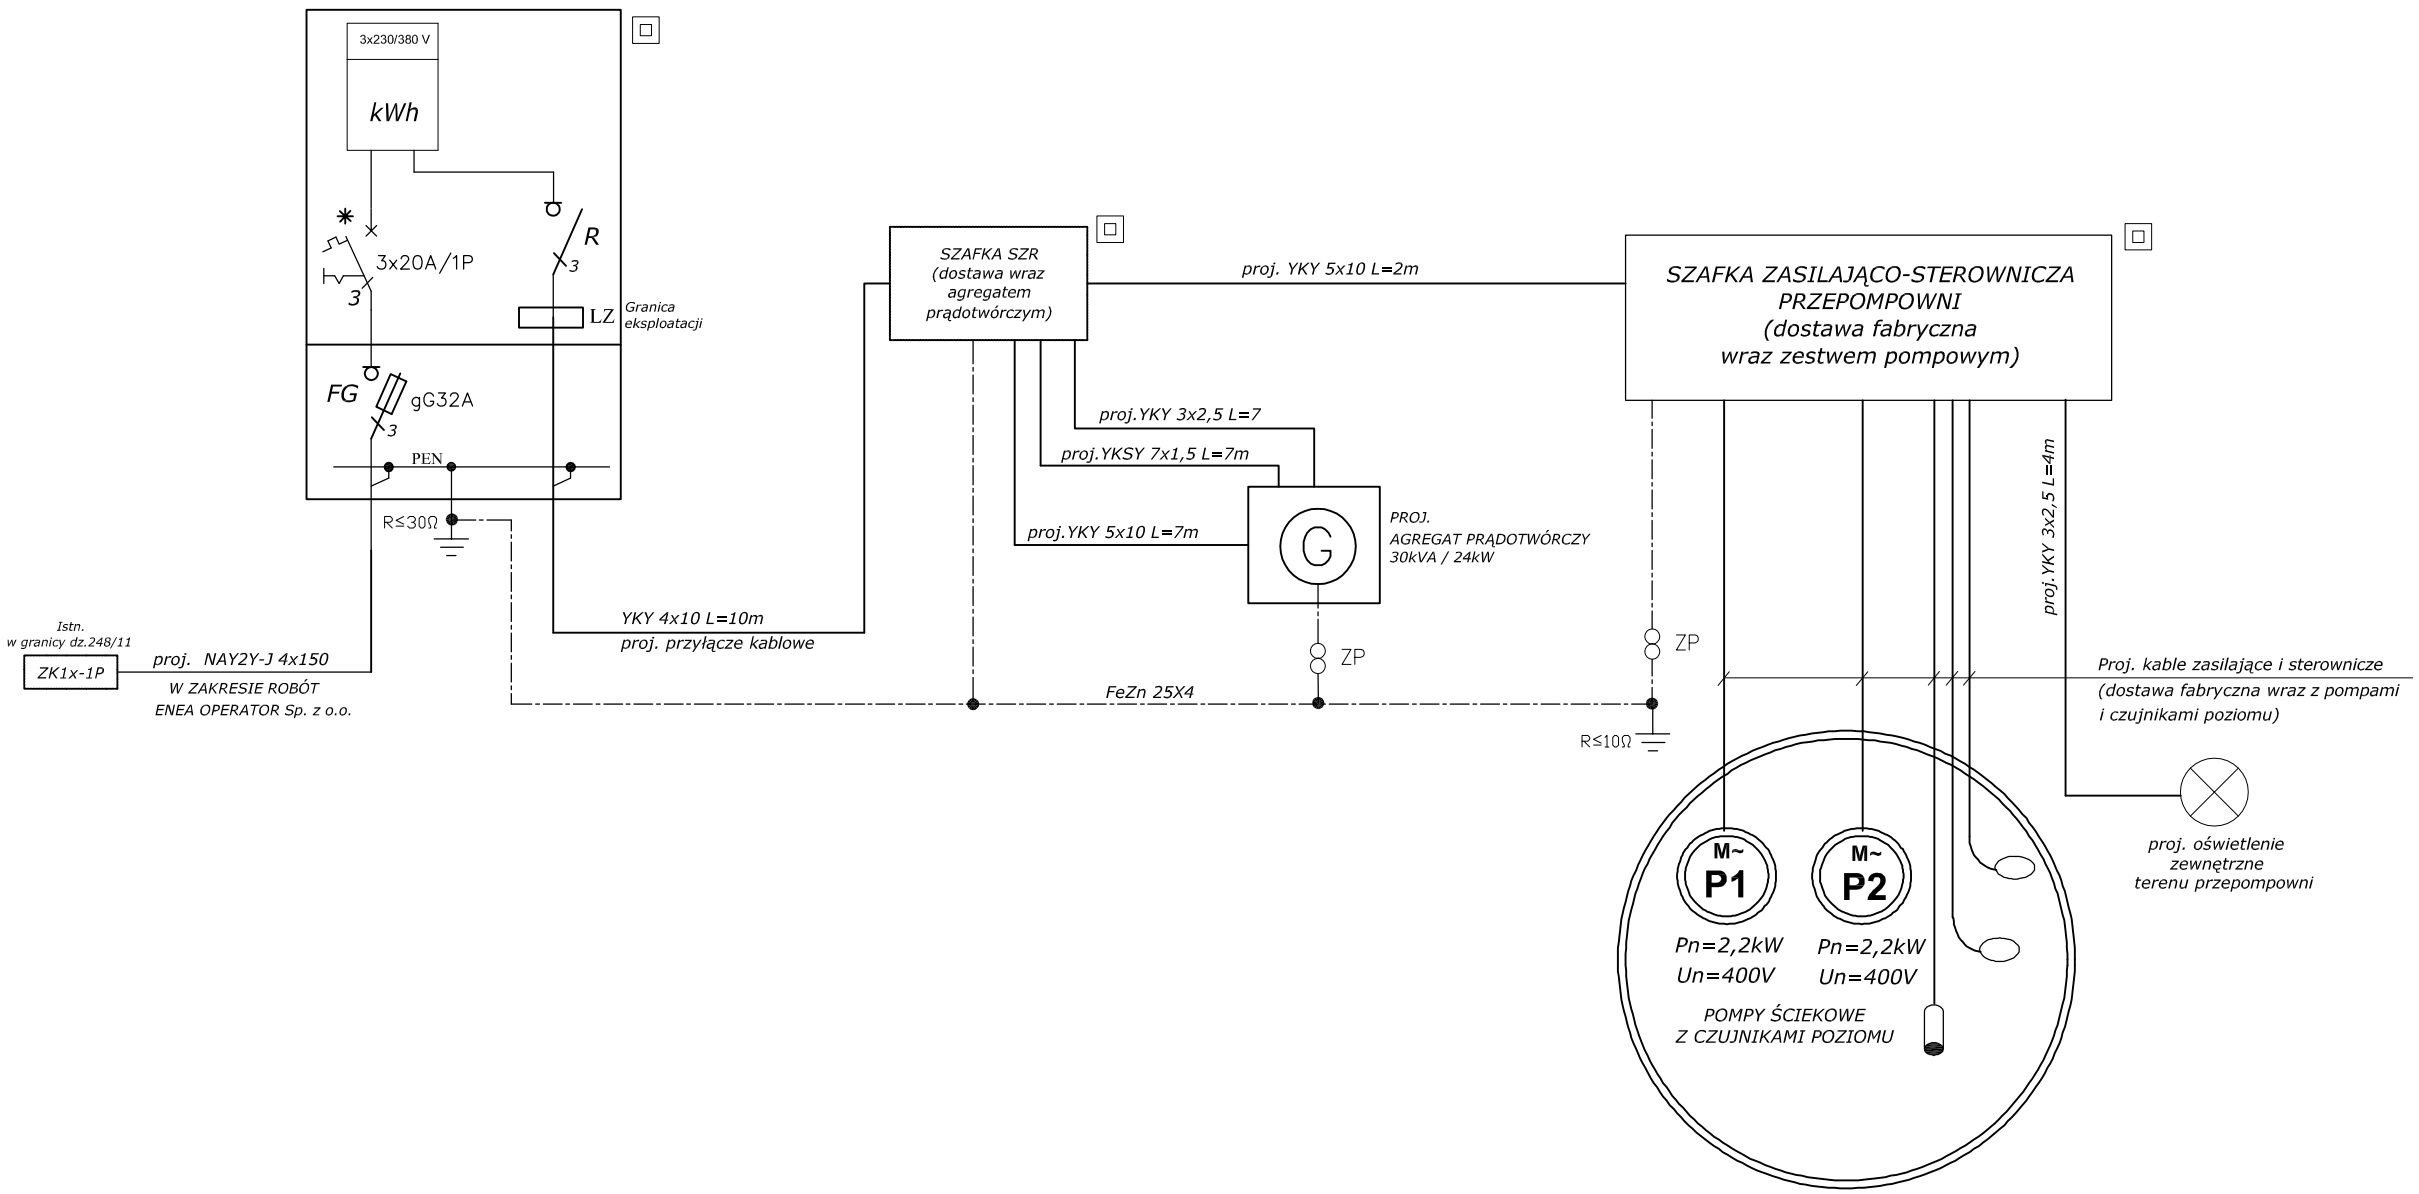

BIURO PROJEKTÓW "K A N R Y S " - POZNAŃ					Zadanie Inwestycyjne: BUDOWA KANALIZACJI ŚCIEKÓW SANITARNYCH
Projektował	mgr inż. Krzysztof Koziorowski	147/PW/91 spec.instalacyjno -inżynieryjna	06.2017		Miejscowość: GLINNO, GMINA NOWY TOMYŚL
Opracował	mgr inż. Maciej Osiński		06.2017		
Sprawdził	mgr inż. Maciej Wawrzyniak	WKP/0179/ POOE/04 spec.instalacyjna	06.2017		Treść rys.: SCHEMAT ZASILANIA PRZEPOMPOWNI ŚCIEKÓW PS.1
Branża: elektryczna	Imię i nazwisko	Nr upraw.	Data	Podpis	Skala: - / Nr rys.: 3