


POZIOM 1  
KONSTRUKCJA DRZWI D2/1  
STAN PROJEKTOWANY  
SKALA 1:25

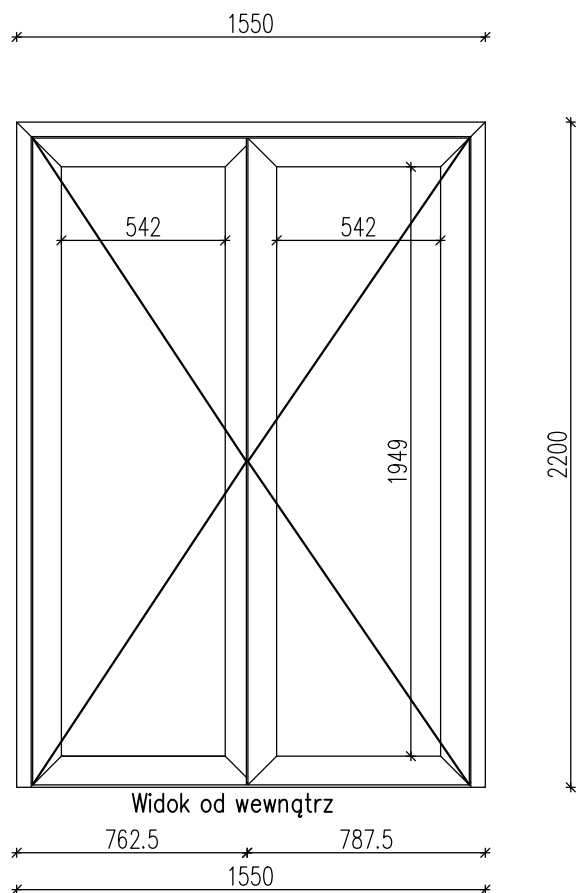

WYSOKOŚĆ OŚCIEŻA	So	mm	2200
SZEROKOŚĆ OŚCIEŻA	Ho	mm	1550
WYSOKOŚĆ OSZKLENIA	so	mm	302/1403/1900
SZEROKOŚĆ OSZKLENIA	ho	mm	461,5/516,5/516,5
POWIERZCHNIA OSZKLENIA	S <sub>osz</sub>	m <sup>2</sup>	1,96
GŁĘBOKOŚĆ RAMY		mm	78
GŁĘBOKOŚĆ SKRZYDŁA		mm	86
ILOŚĆ ELEMENTÓW		szt.	1

**UWAGI:**  
Drzwi D2 antypaniczne, wyposażone w samozamykacze, ryglowanie oraz klamkę antypaniczną. Elementy wyposażenia drzwi antypanicznych do całkowitej wymiany. Wyposażenie drzwi antypanicznych należy ukryć w konstrukcji okna (ramiaku, ościeżnicy, skrzydle).



PHU BUDOMEX 93-219 Łódź ul. Tatrzańska 21A  
tel/fax: 0422527052; 606135912  
email: budomex@budomex.net.pl ; www.budomex.net.pl

TEMAT: Aktualizacja projektu "Modernizacja Teatru Wielkiego w Łodzi. Wymiana słusarki okiennej i drzwiowej w Budynku Głównym TWŁ" pod kątem dostosowania do obecnych wymogów		
ADRES: 90-249 Łódź, Plac Dąbrowskiego		
TYTUŁ: KONSTRUKCJA DRZWI D2/1 - POZIOM 1		
PROJEKTANT	mgr inż. Stanisław Keller uprawnienia konstrukcyjno – budowlane nr ewid. 40/94/WŁ, 229/83/WML, uprawnienia architektoniczne nr ewid. 5897/16/U/C	DATA: SIERPIEŃ 2022
		SKALA: 1:25
		NR RYSUNKU: <b>A22</b>
OPRACOWANIE	mgr inż. Joanna Urbaniak	