


POZIOM 3
KONSTRUKCJA OKNA O3w
STAN PROJEKTOWANY
SKALA 1:25

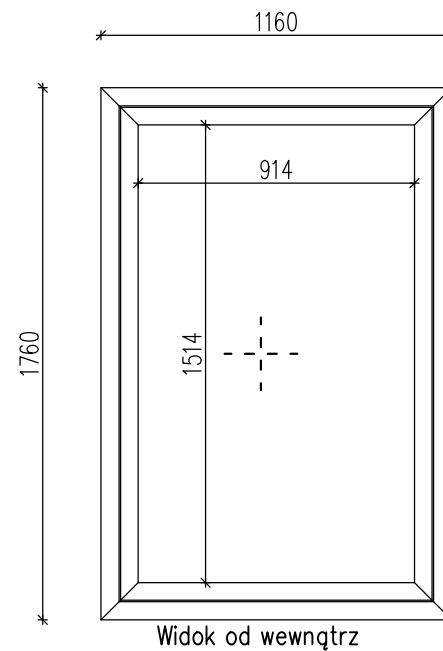

OKNO O3 – POZIOM 3				
	WYSOKOŚĆ OŚCIEŻA	So	mm	1760
	SZEROKOŚĆ OŚCIEŻA	Ho	mm	1170
	WYSOKOŚĆ OSZKLENIA	so	mm	1514
	SZEROKOŚĆ OSZKLENIA	ho	mm	914
	POWIERZCHNIA OSZKLENIA	So \cdot Ho	m ²	1,38
	GŁĘBOKOŚĆ RAMY		mm	78
	GŁĘBOKOŚĆ SKRZYDŁA		mm	86
	ILOŚĆ ELEMENTÓW		szt.	2

UWAGI:
Okna O3w – witryny w klasie odporności ogniowej EI60.

 <p>PHU BUDOMEX 93–219 Łódź ul. Tatrzńska 21A tel/fax: 0422527052; 606135912 email: budomex@budomex.net.pl ; www.budomex.net.pl</p>	TEMAT: Aktualizacja projektu "Modernizacja Teatru Wielkiego w Łodzi. Wymiana słusarki okiennej i drzwiowej w Budynku Głównym TWŁ" pod kątem dostosowania do obecnych wymogów		
	ADRES: 90–249 Łódź, Plac Dąbrowskiego		
	TYTUŁ: KONSTRUKCJA OKNA O3w		
	PROJEKTANT	mgr inż. Stanisław Keller uprawnienia konstrukcyjno – budowlane nr ewid. 40/94/WŁ, 229/83/WML, uprawnienia architektoniczne nr ewid. 5897/16/U/C	DATA: SIERPIEŃ 2022 SKALA: 1:25 NR RYSUNKU:
OPRACOWANIE	mgr inż. Joanna Urbaniak		

A19