


BOISKO DO KOSZYKÓWKI 1:100

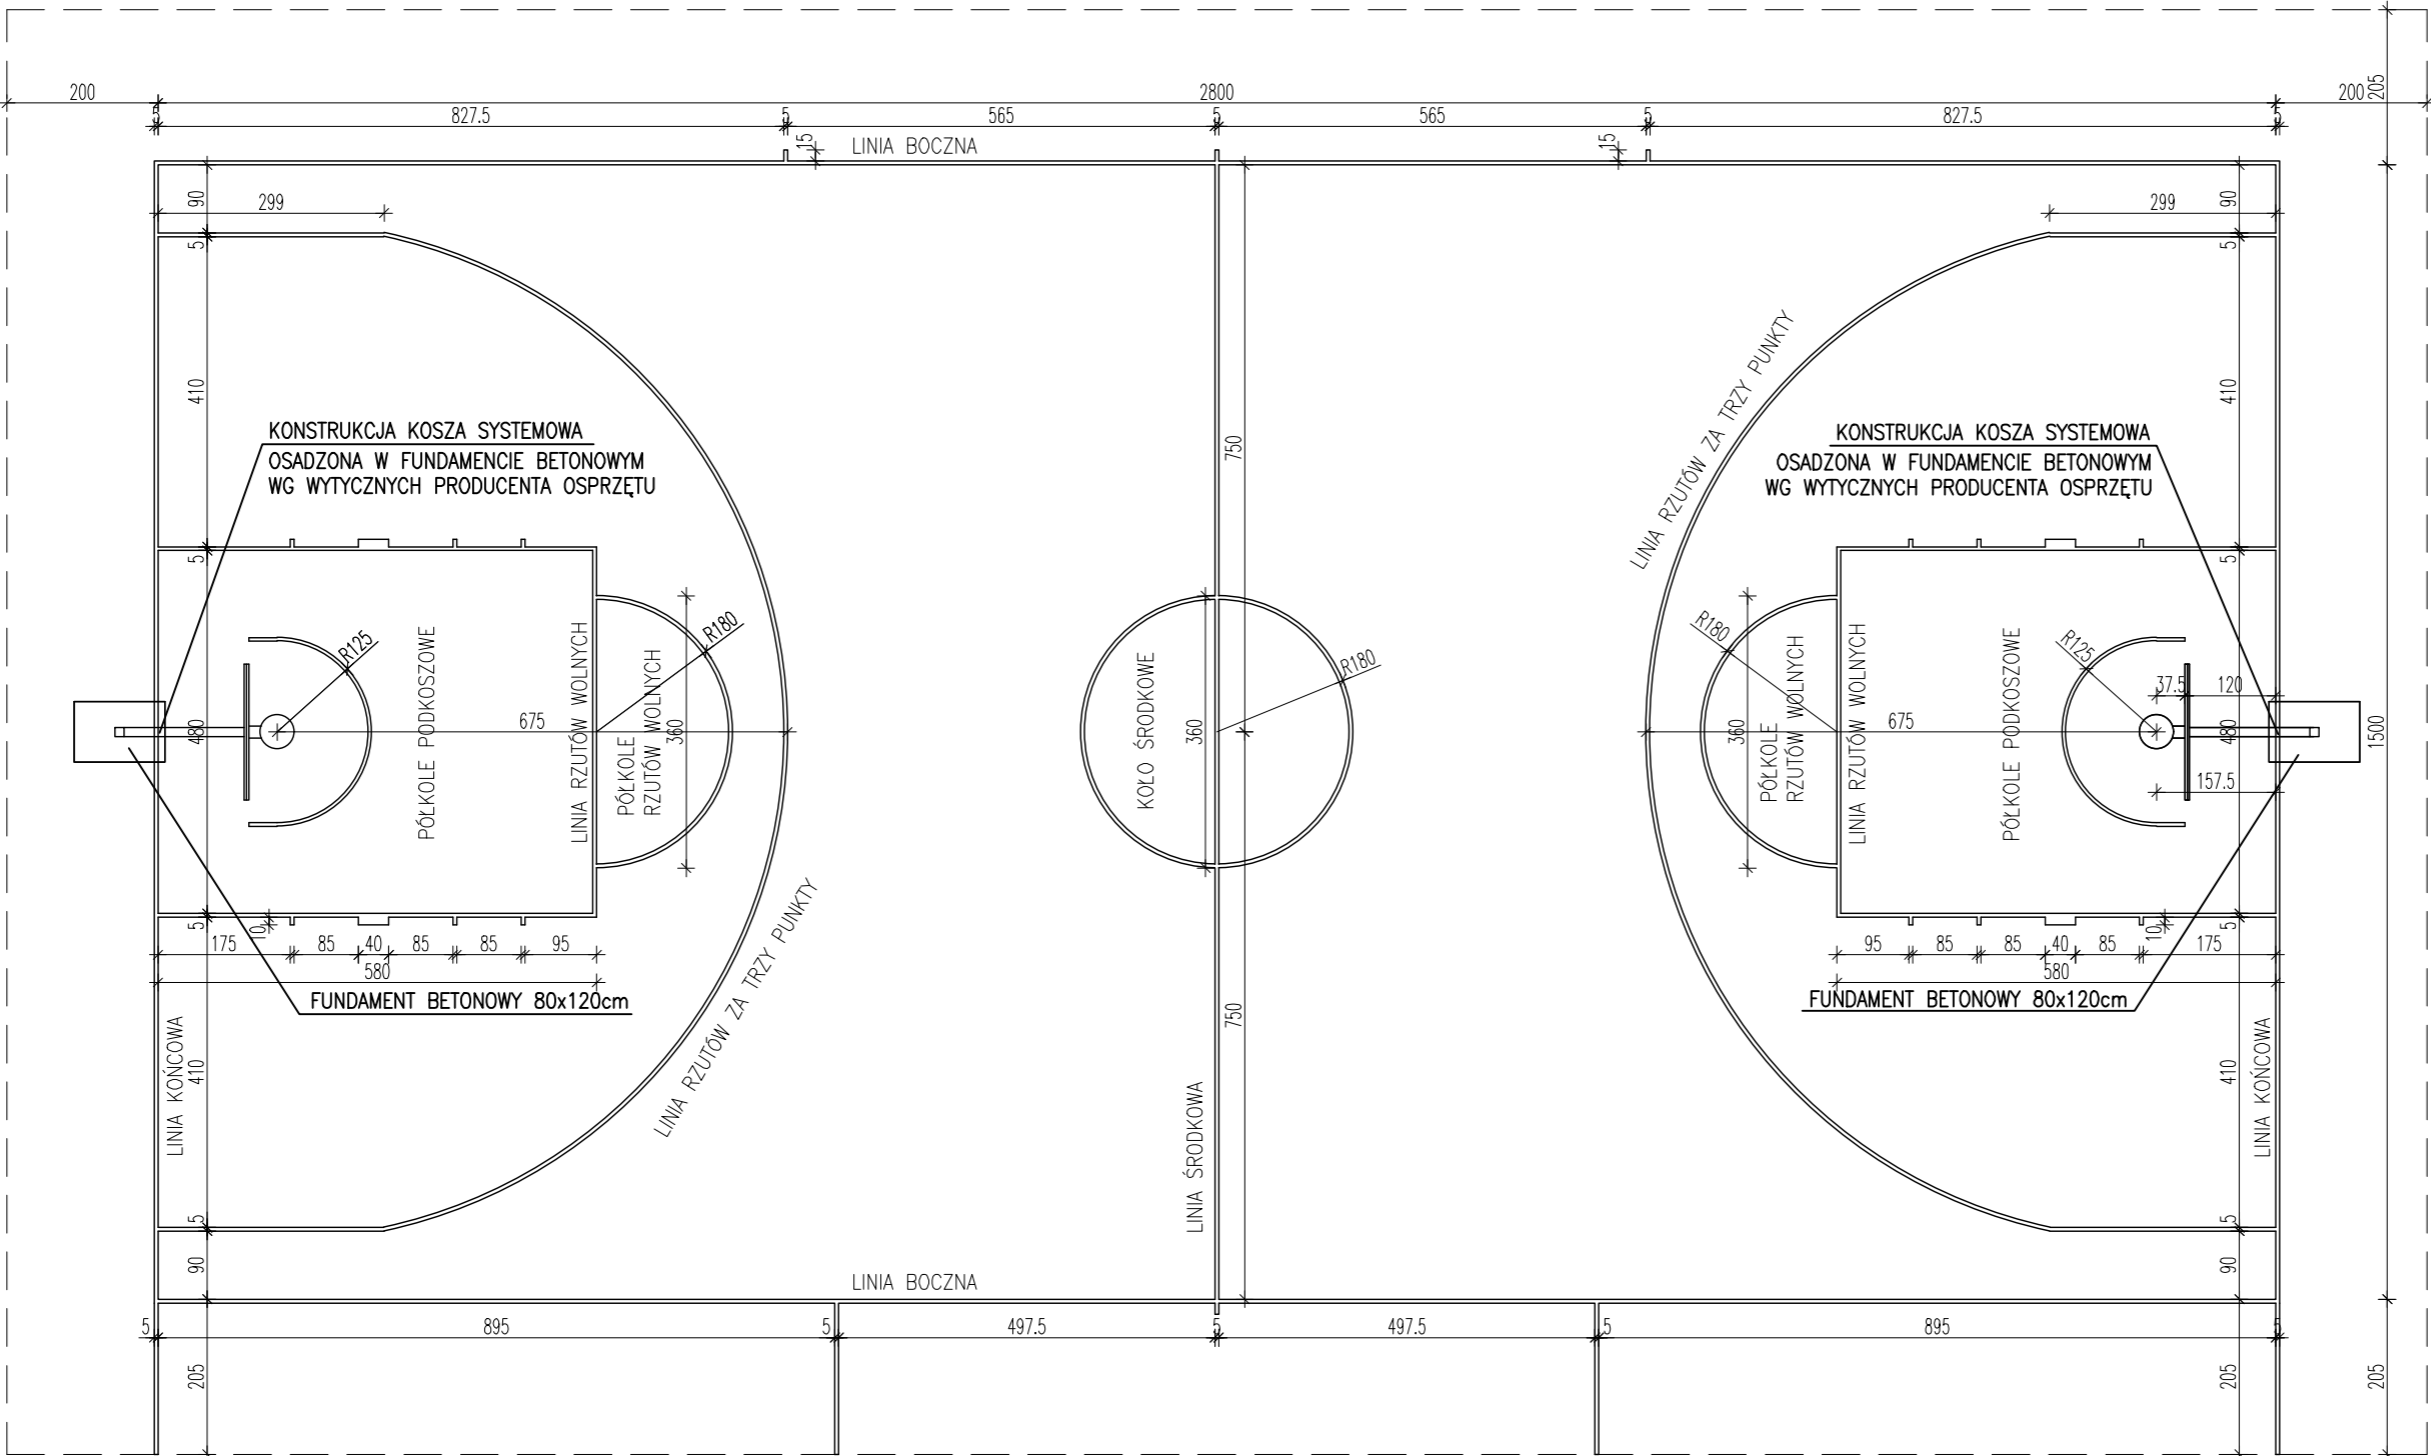

BOISKO DO KOSZYKÓWKI – POLE GRY 28x15m

WSZYSTKIE LINIE BOISKA MALOWANE METODĄ NATRYSKOWĄ FARBĄ DEDYKOWANĄ DO NAWIERZCHNI POLIURETANOWYCH.

LINIE BOISKA SZEROKOŚCI 5cm W KOLORZE RÓŻNIĄCYM SIĘ OD KOLORU NAWIERZCHNI – PREFEROWANY KOLOR NIEBIESKI.

PRZEWIDUJE SIĘ DWA BOISKA DO KOSZYKÓWKI Z DWOMA KOMPLETAMI WYPOSAŻENIA.  
KAŻDE BOISKO POWINNO BYĆ WYPOSAŻONE W:  
– KONSTRUKCJĘ KOSZA MOCOWANĄ NA STAŁE, JEDNOSŁUPOWĄ, STALOWĄ, OCYNKOWANĄ OGNIOWO, MALOWANĄ PROSZKOWO LUB POWLEKANĄ, O DŁUGOŚCI WYSIĘGNIKA 1.60m (ŁĄCZNIE 4 szt.);  
– TABLICE EPOKSYDOWE 105x180cm Z RAMĄ OCYNKOWANĄ OGNIOWO (ŁĄCZNIE 4 szt.);  
– KOSZE UCHYLENNE SPRĘŻYNOWE (ŁĄCZNIE 4 szt.);  
– SIATKI DO KOSZY ŁAŃCUCHOWE, OCYNKOWANE OGNIOWO (ŁĄCZNIE 4 szt.);  
– MECHANIZM UMOŻLIWIAJĄCY REGULACJĘ WYSOKOŚCI KOSZA.

Inwestycja:  
**BUDOWA BOISKA WIELOFUNKCYJNEGO NA TERENIE OŚRODKA SPORTU I REKREACJI PRZY UL. KOLEJOWEJ 12 W SIDRZE**  
dz. nr ewid. 761/28

Inwestor:  
**Gmina Sidra**  
ul. Rynek 5, 16-124 Sidra

Jednostka projektowa:  
**Ptaszyński Architektura**  
ROMAN PTASZYŃSKI  
ul. Bałtycka 2/9  
15-611 Białystok

Faza opracowania:  
**Projekt budowlany**

Rysunek:  
**RZUT BOISKA DO KOSZYKÓWKI**

Branża		
Architektura:		
Projektant:	Nr upraw.:	Podpis:
mgr inż. arch. Roman Ptaszyński	BL-PKK/11/2003	
Opracowanie:		
mgr inż. arch. Szymon Wyczałkowski		

Projekt jest chroniony prawem autorskim.  
Projekt architektoniczny jest projektem nadrzędnym,  
wszystkie nieścisłości konsultować z Głównym Projektantem

Nr proj.:	Skala:	Data:	Nr rys.:	
PT-4/2024	1:100	22.02.2024	Z-2C	