PRZEKRÓJ 1-1

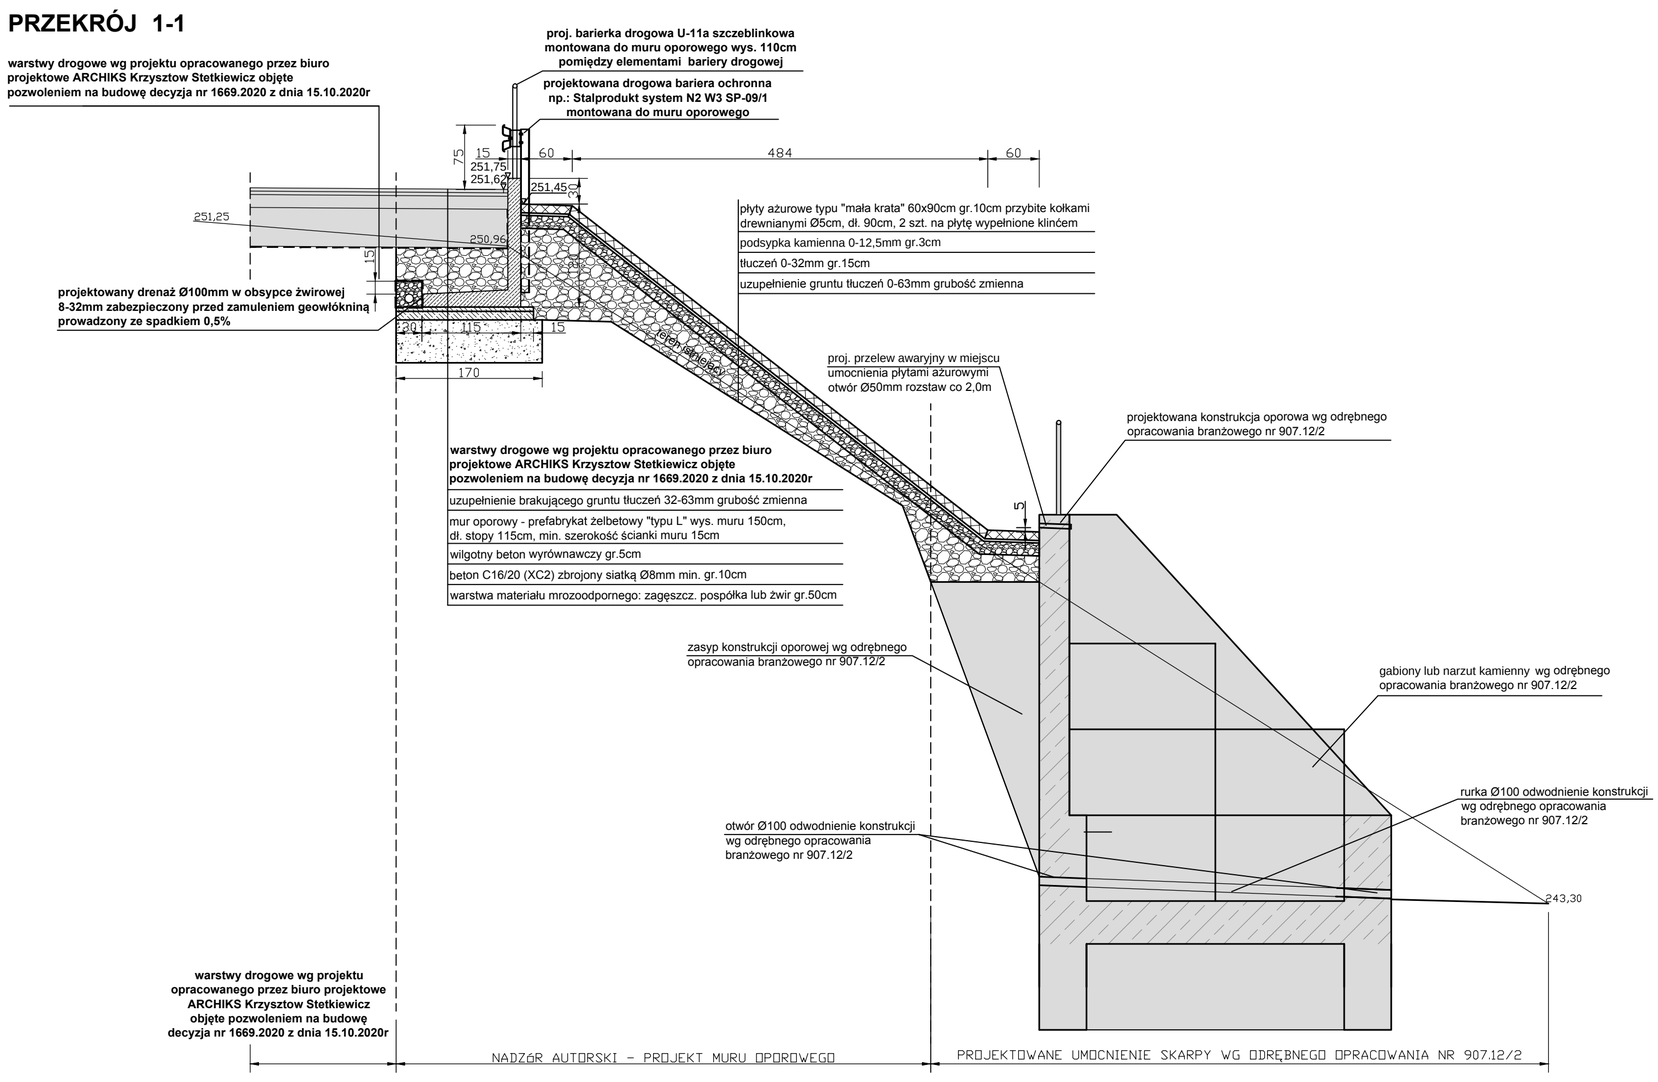

PRZEKRÓJ 2-2

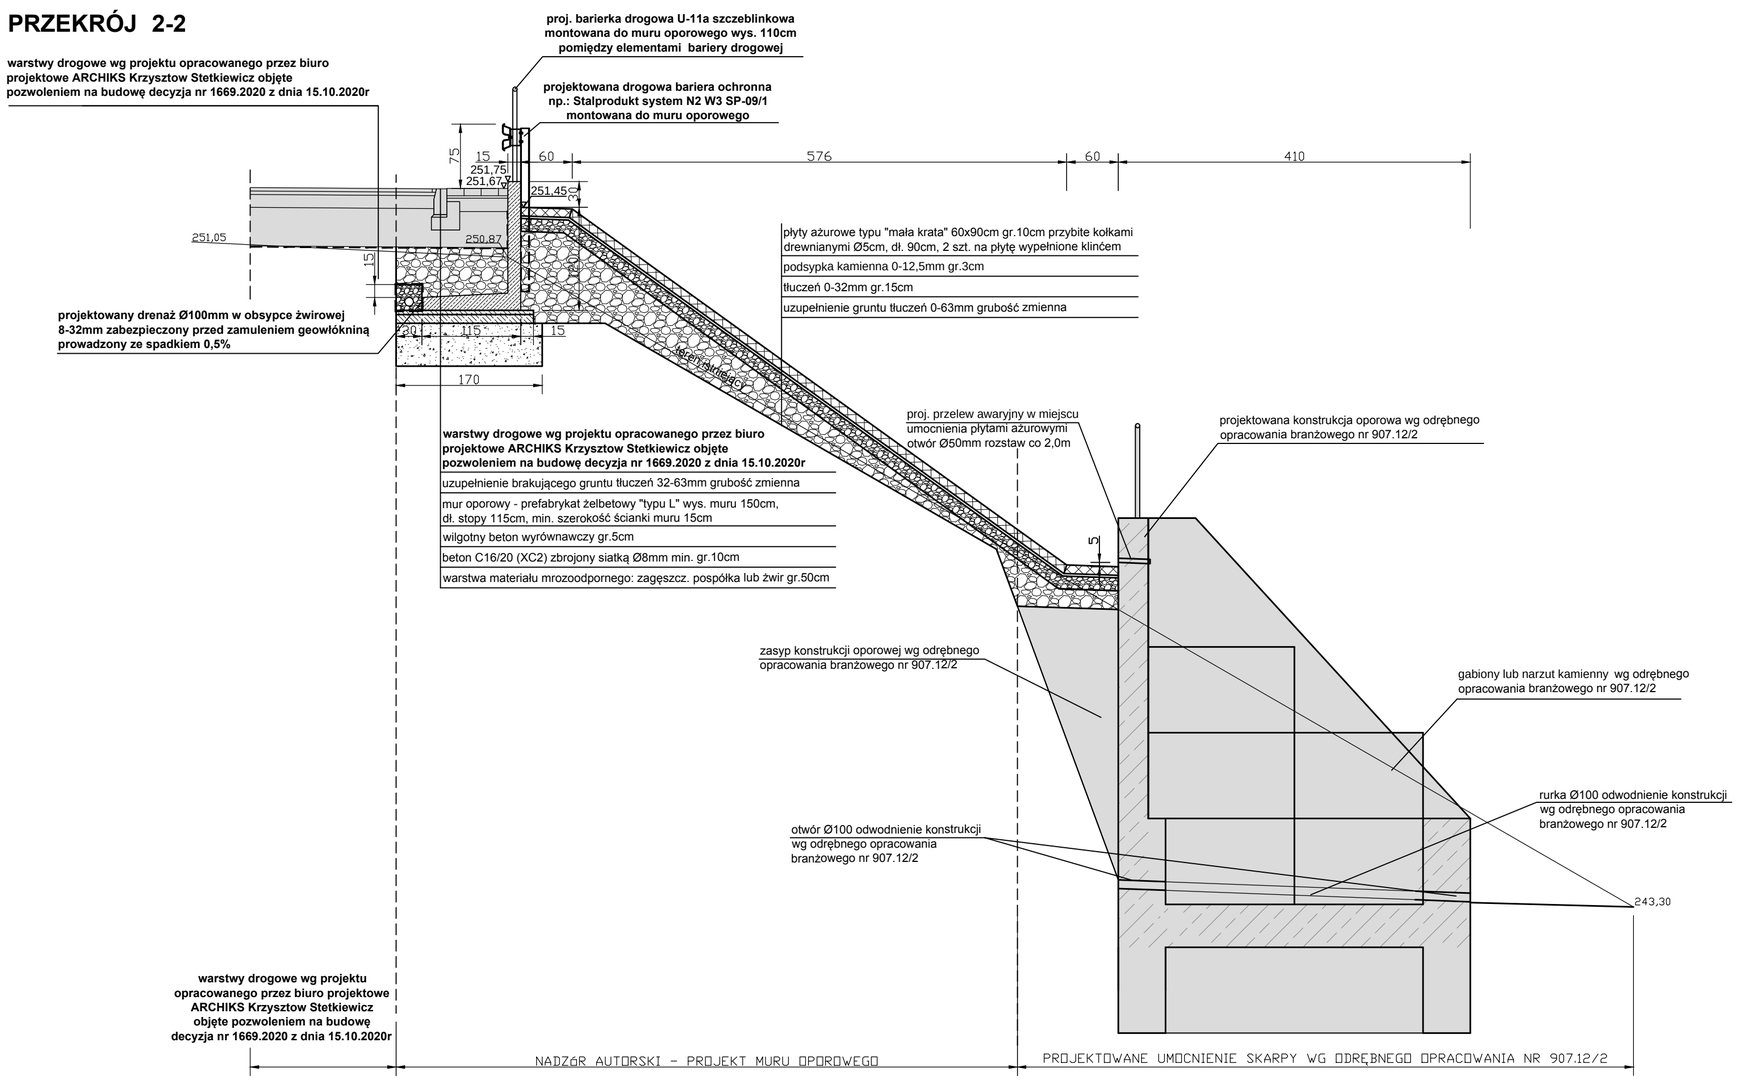

PRZEKRÓJ 3-3

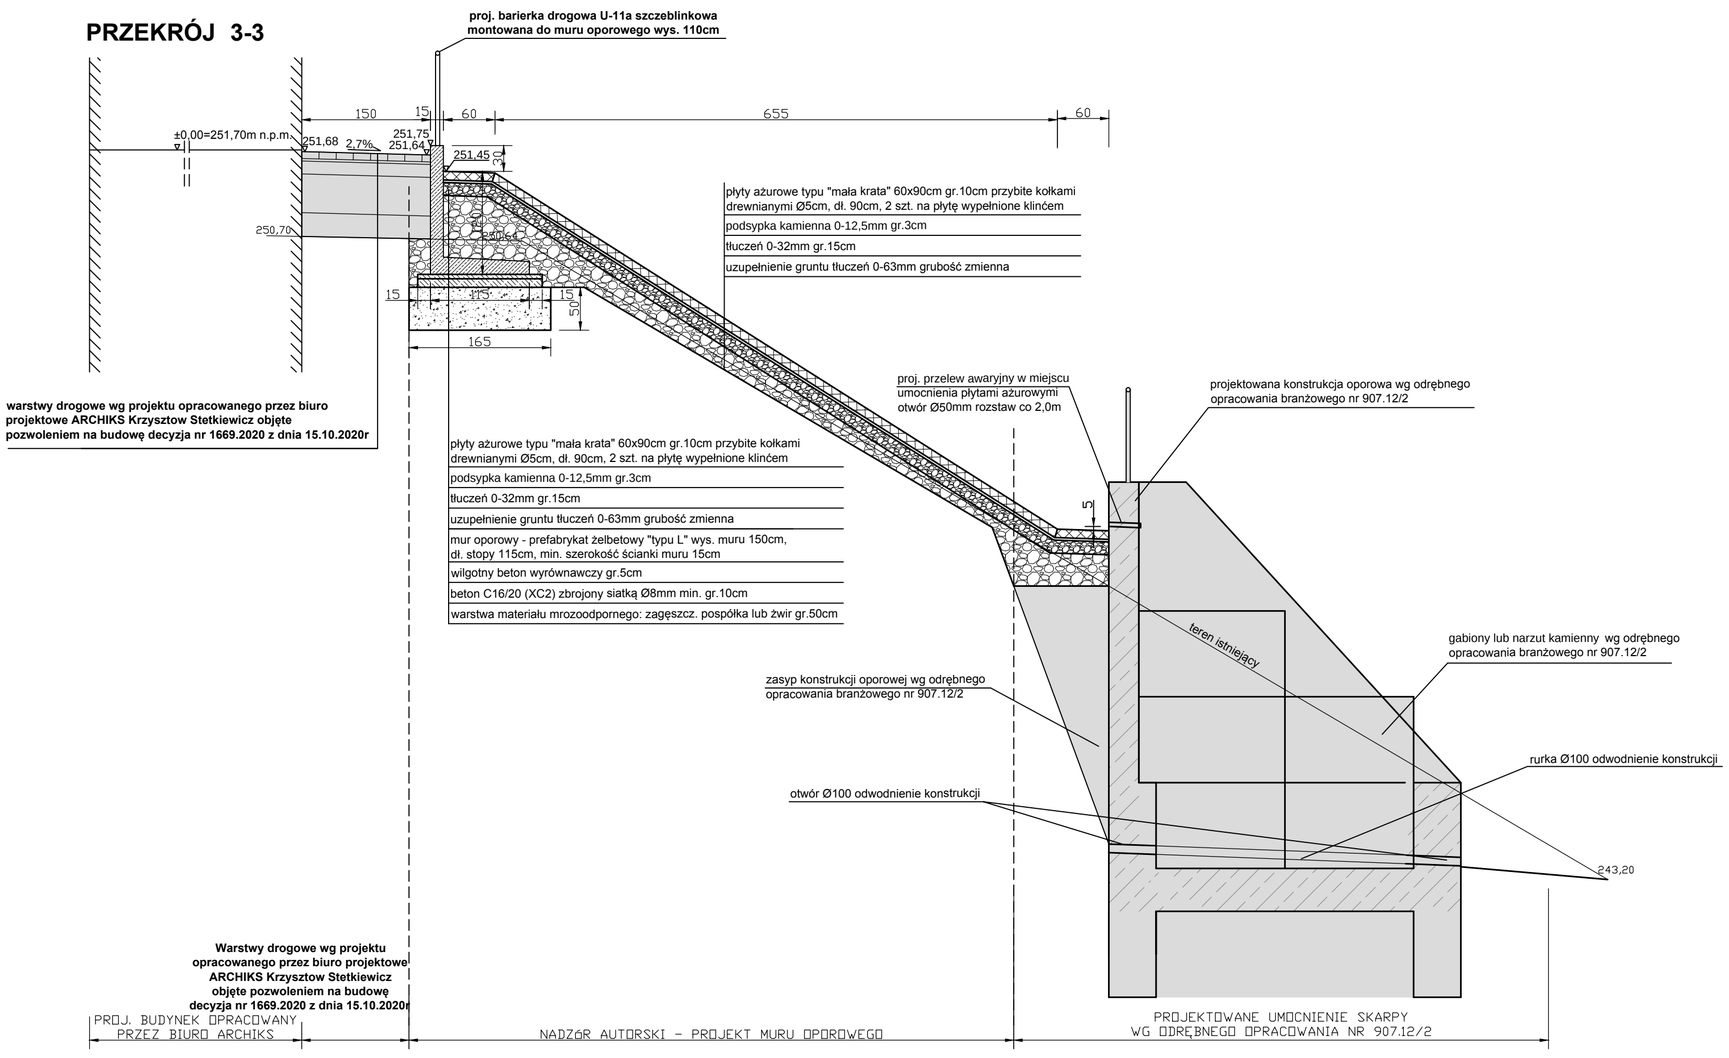

PRZEKRÓJ 4-4

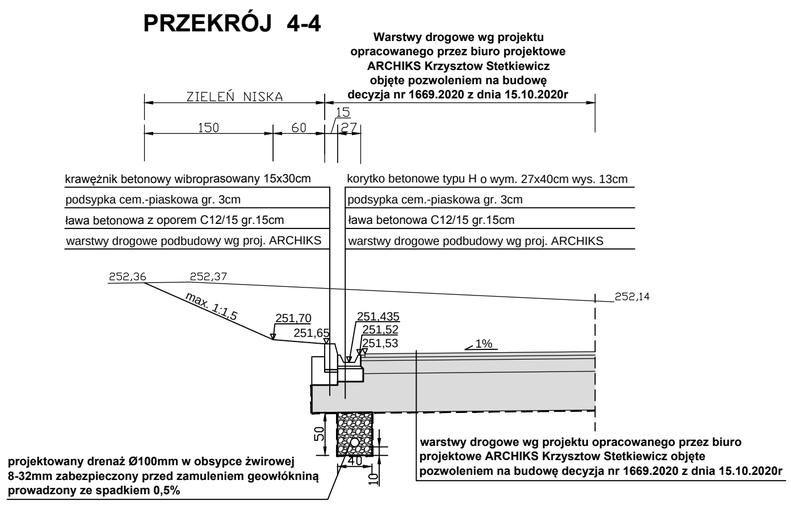

NADZÓR AUTORSKI NR 907.12/1 - D

RYS. NR 2 - PRZEKROJE KONSTRUKCYJNE 1-1, 2-2, 3-3, 4-4

SKALA 1:50