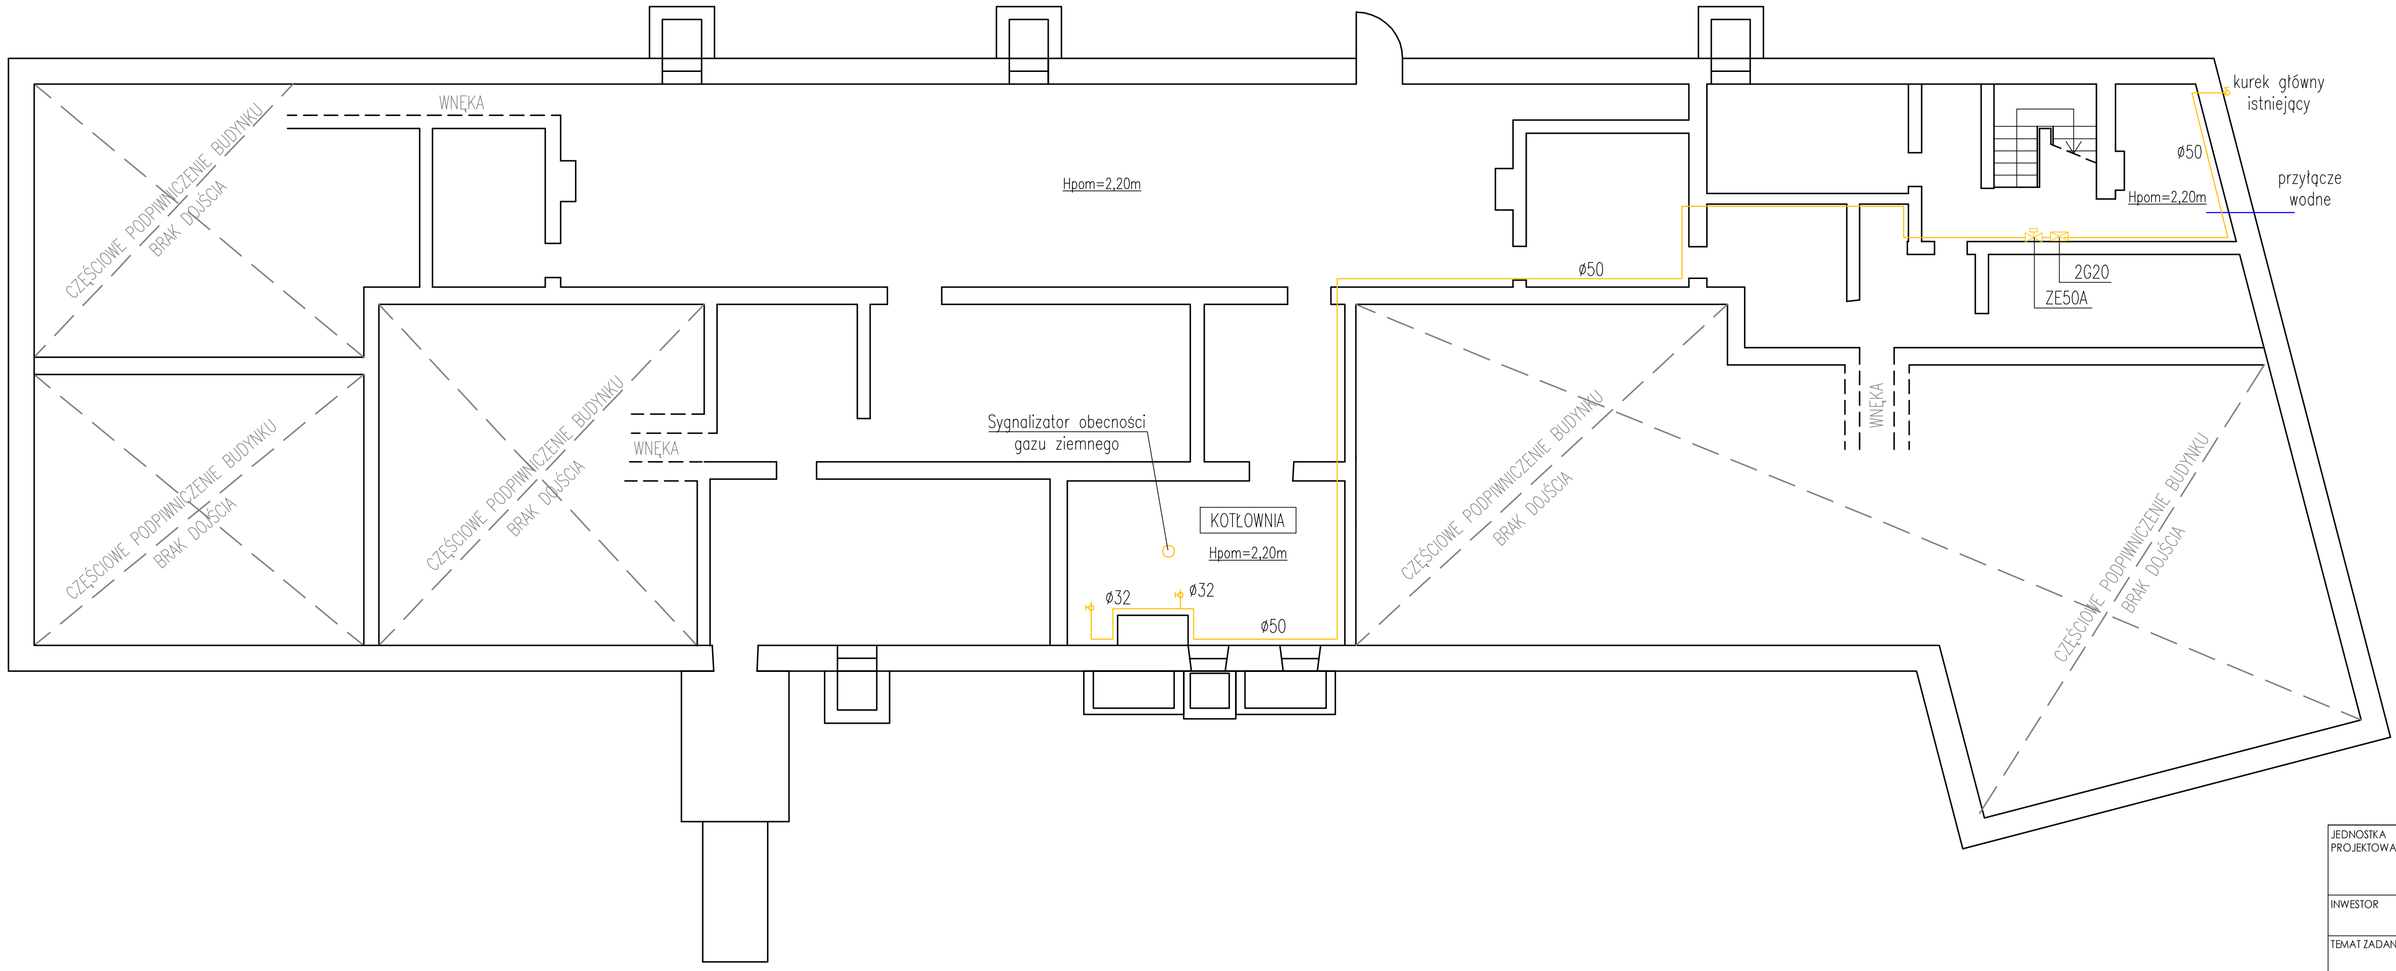

JEDNOSTKA PROJEKTOWA	**PR-PROJEKT PIOTR RUDKA** **ul. Gąsiorka 16, 32-700 Bochnia** **tel.: 692-798-403; NIP: 8681647409**		
INWESTOR	POWIATOWA STACJA SANITARNO-EPIDEMIOLOGICZNA W KRAKOWIE 31-752 KRAKÓW, UL. MAKUSZYŃSKIEGO 9 WWW.PSSEKRAKOW.PL / PSSE@PSSEKRAKOW.PL		
TEMAT ZADANIA	Unowocześnienie infrastruktury budowlanej Powiatowej Stacji Sanitarno-Epidemiologicznej w Krakowie w celu zwiększenia efektywności w obszarze prowadzonych działań przeciwepidemiologicznych oraz związanych z nimi sytuacjami o charakterze kryzysowym" w POWIATOWEJ STACJI SANITARNO-EPIDEMIOLOGICZNEJ W KRAKOWIE PRZY UL. MAKUSZYŃSKIEGO 9.		
ADRES INWESTYCJI	UL. MAKUSZYŃSKIEGO 9, 31-752 KRAKÓW	DATA	05/2022
TYTUŁ RYSUNKU	INWENTARYZACJA STANU ISTNIEJĄCEGO. RZUT PIWNICY.	BRANŻA	ARCHITEKTURA
		NR RYSUNKU	INW-1
FAZA PROJEKTU	INWENTARYZACJA	SKALA	1:100
	IMIĘ, NAZWISKO	PODPIS	
PROJEKTOWAŁA	ARCH. ANETA LEWANDOWSKA NR UPR. MPOIA/020/2013		
OPRACOWAŁ	INŻ. PIOTR RUDKA NR UPR. MAP/0504/POOS/14		