


PRZEKRÓJ TYPOWY

skala 1:50

| | |
|-------------------|--|
| Droga gminna | |
| SZER. JEZDNI | 4,0-4,6 m (5,0 w miejscach istn. mijanek) |
| SZEROKOŚĆ POBOCZY | 2x0,75 m |
| SZEROKOŚĆ KORONY | 5,2-6,1 m |
| KATEGORIA RUCHU | KR3 – KR4 |

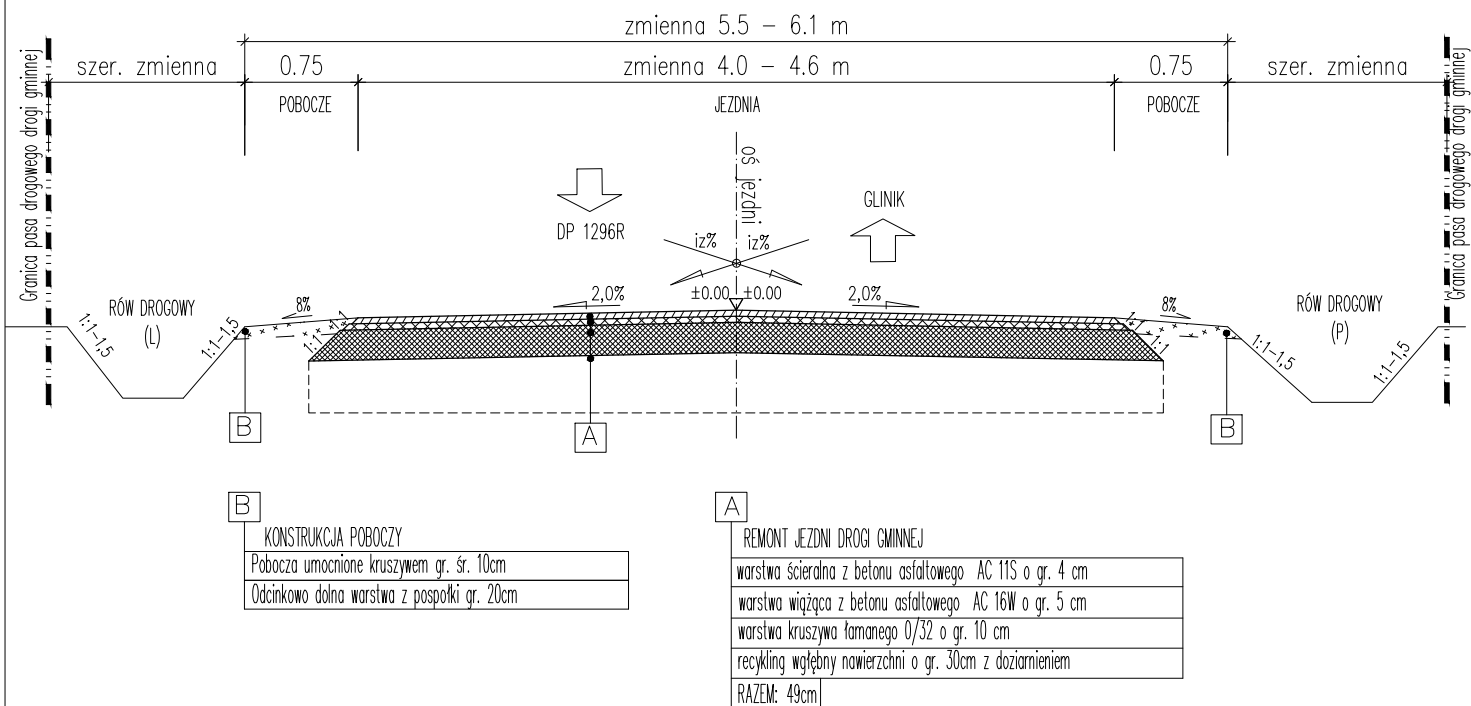

| | | | | |
|---|------------------------------|---|-------------|---------------|
| Inwestor: GINA ROPCZYCE ul. Krisego 1 39-100 Ropczyce | | Przedsięwzięcie budowlane: REMONT ODCINKA DROGI GMINNEJ NR 107546R MAŁA - GLINIK OD KM 0+009,00 DO KM 2+655,00 WRAZ Z PRZEBUDOWĄ SKRZYŻOWANIA Z DROGĄ POWIATOWĄ NR 1296R DĘBICA - WIELOPOLE SKRZYŃSKIE W MIEJSCOWOŚCI MAŁA | | |
| Faza opracowania: MATERIAŁY DO ZGŁOSZENIA ROBÓT BUDOWLANYCH | | Część: RYSUNKOWA | | |
| <u>Funkcja/branża</u> | <u>Tytuł, imię, nazwisko</u> | <u>Nr uprawn.,specjalność</u> | <u>Data</u> | <u>Podpis</u> |
| Opracował Drogowa | mgr inż. Roman Charchut | PDK/0061/PWOD/18 | 08.2023 | |
| Skala: | Tytuł rysunku: | | | Nr rysunku: |
| 1:50 | PRZEKRÓJ TYPOWY | | | 3 |