


# Rys. 4 Przekroje normalne

## Skala 1:50

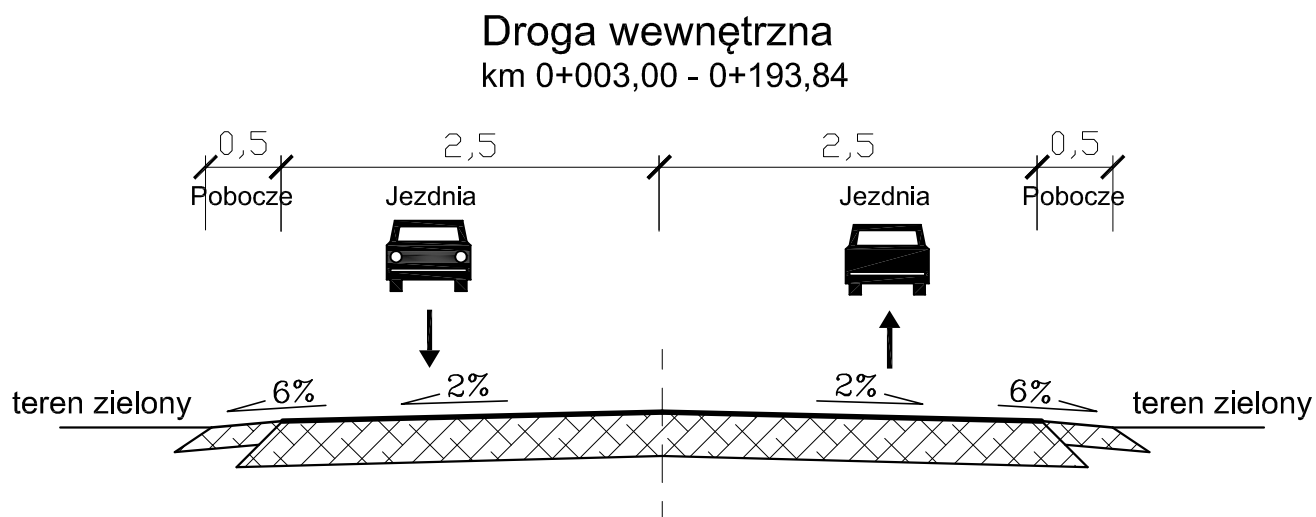

**Uwaga:**

**Przekroje normalne stanowią przekroje charakterystyczne.**

<b>VIATRAKT</b> Łukasz Kitowski <small>ul. Leśna 1A/1 83-300 Kartusy                  NIP: 5891755291 REGON: 363570680                  Tel: 694613967 e-mail: viatrakt@gmail.com</small>		Przebudowa drogi gminnej wewnętrznej tj. ulicy Miodowej w miejscowości Somonino, gm. Somonino obręb: 220505_2.0014 Somonino działki nr 354/13, 354/20, 356/4 <b>PRZEKROJE NORMALNE</b>		
Data: 01.2021	Faza opracowania: Projekt techniczny			Skala: 1:50
Projektant:	mgr inż. Łukasz Kitowski	<small>spec. drogowa</small> upr. nr POM/0292/POOD/11		Nr rys. 4
Sprawdzający:	mgr inż. Jacek Suchocki	<small>spec. drogowa</small> upr. nr POM/0333/PWBD/15		