


Rys. 3 Profile podłużne
Skala 1:100/1000

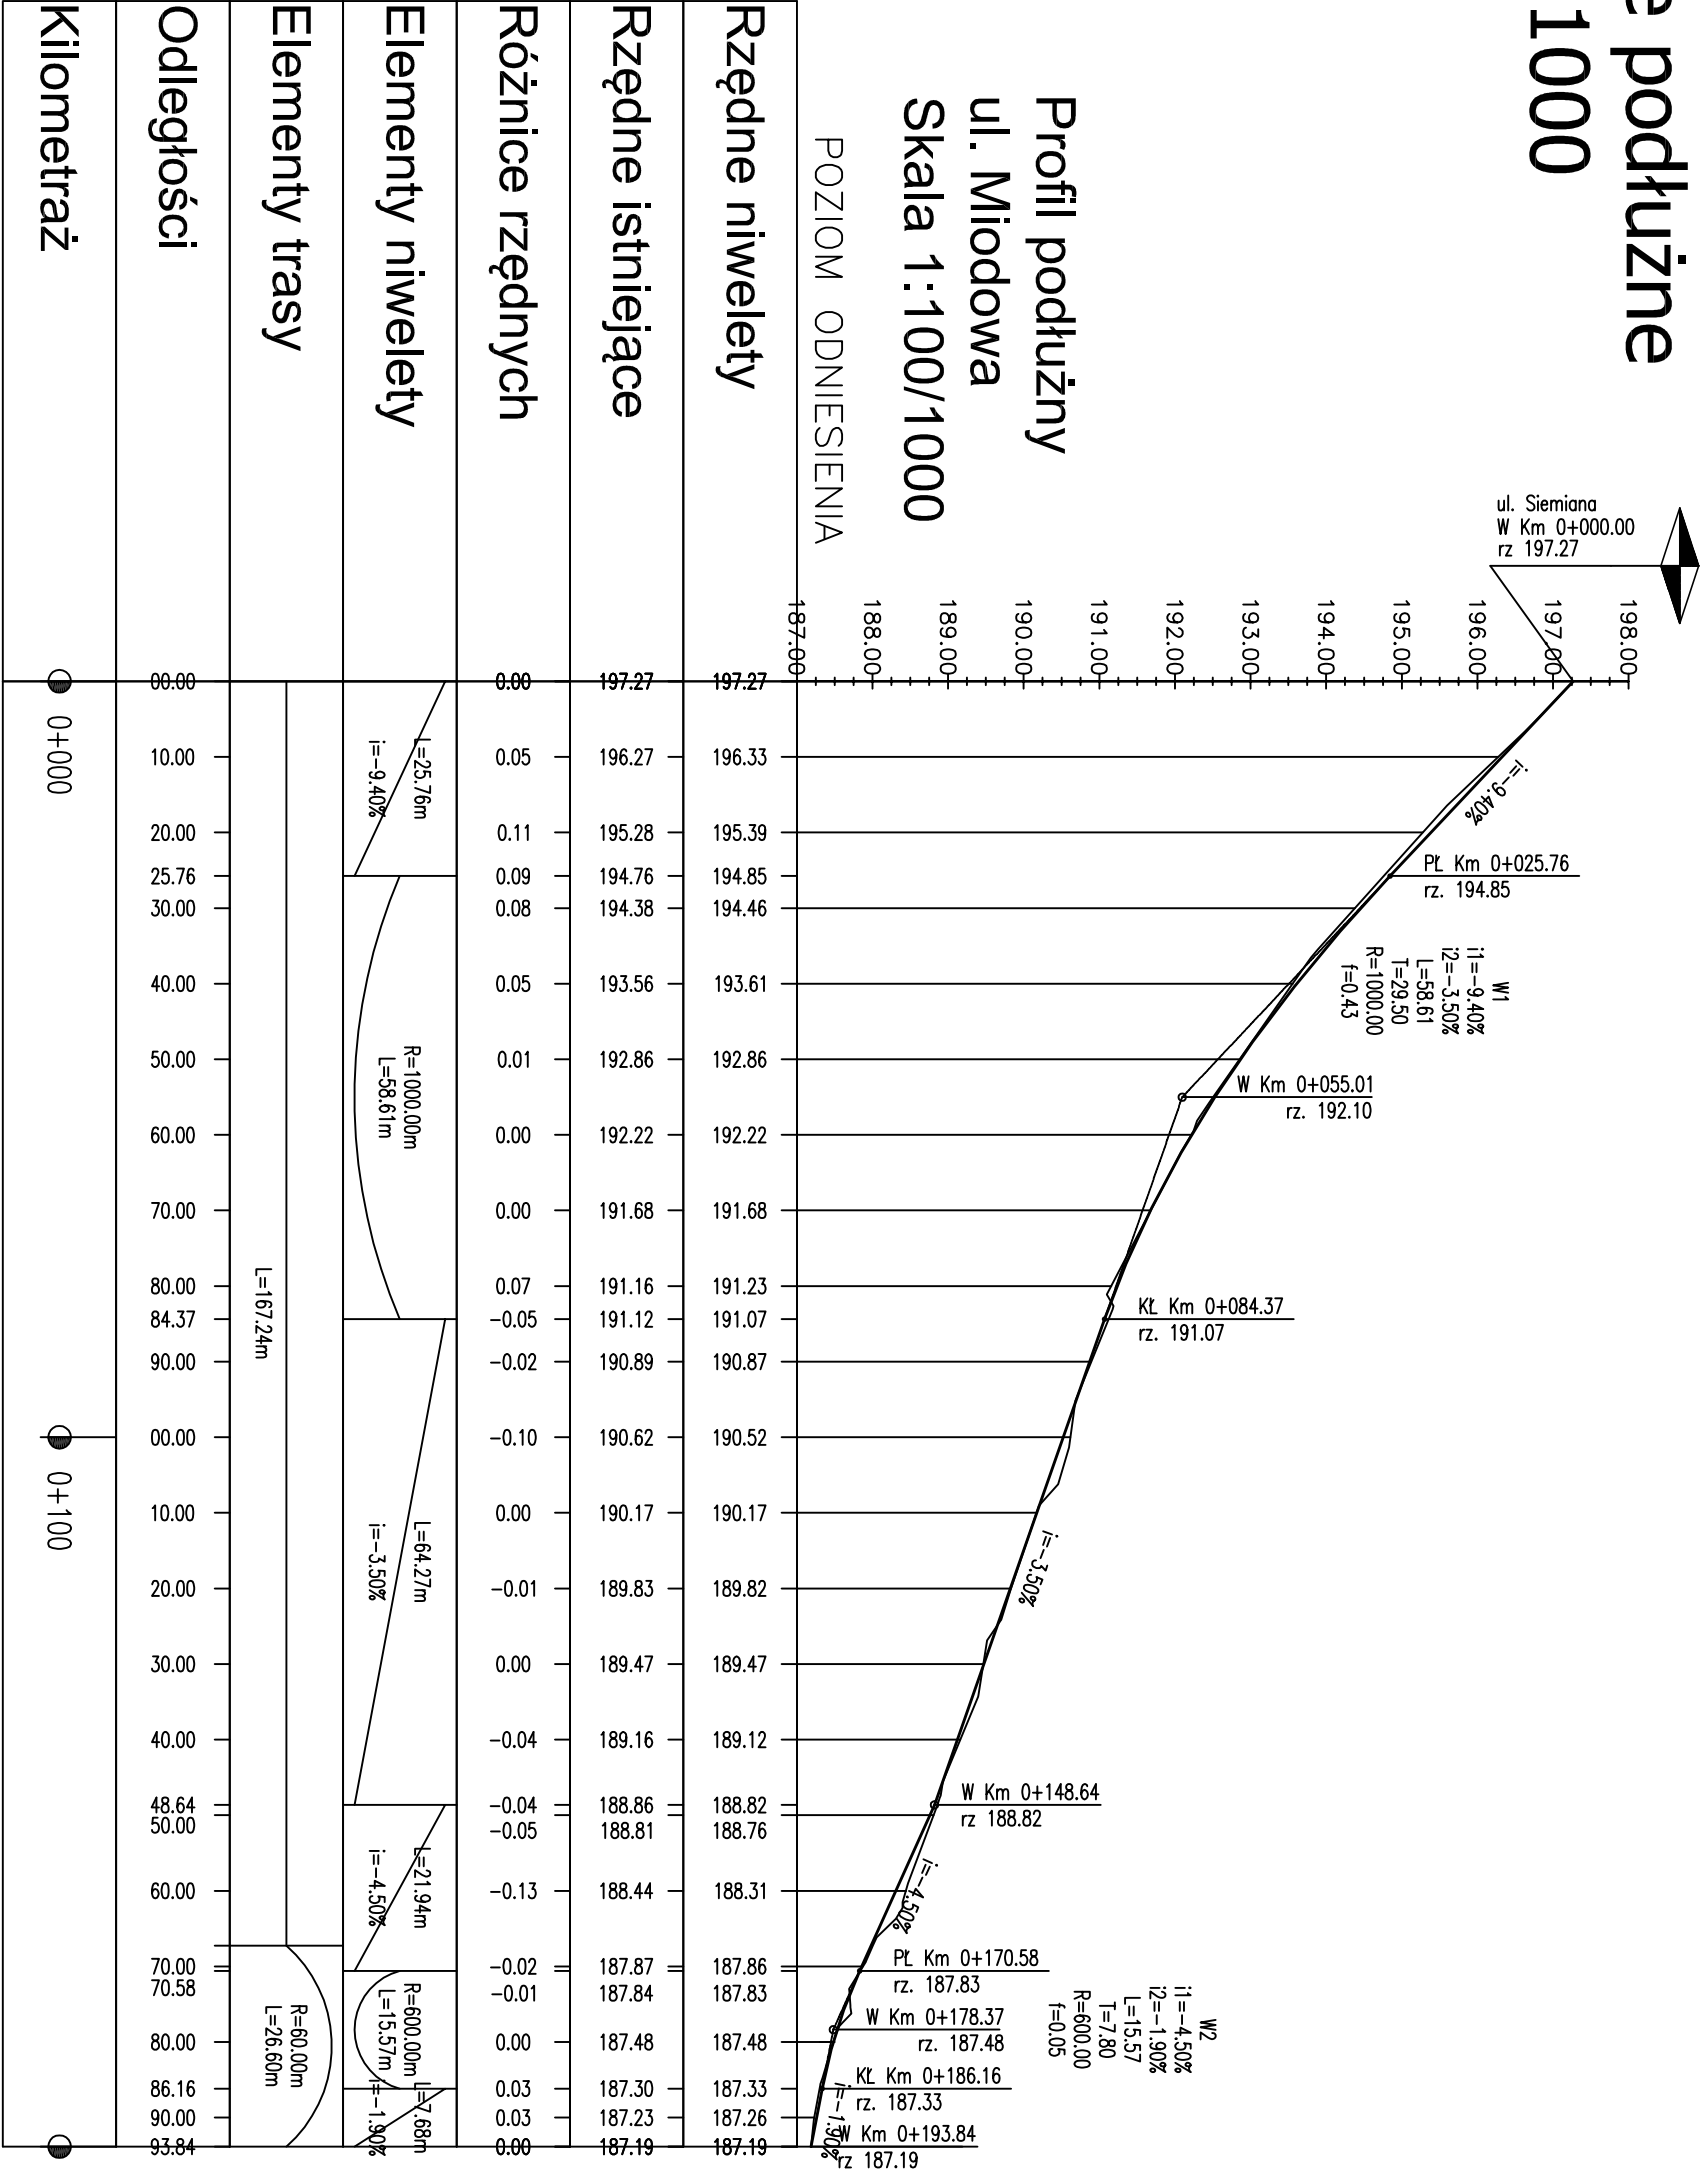

LEGENDA:

Niweleta projektowana

Teren istniejący



Skrzyżowanie po stronie prawej

Skrzyżowanie po stronie lewej

Uwaga:
w przypadku rozbieżności stanu projektowanego ze
stanem istniejącym w rejonie zjazdów dopasować
rozwiązanie wysokościowe do rozwiązania zjazdu.

VIATRAKT		Przebudowa drogi gminnej wewnętrznej tj. ulicy Miodowej	
Łukasz Kitowski		w miejscowości Somonino, gm. Somonino	
ul. Łesna 1A/1, 83-300 Kamień		obręb: 220505_2.0014 Somonino	
NIP: 5801755291 REGON: 363570680		działki nr 354/13, 354/20, 356/4	
Tel: 694613967 e-mail: viatrakt@gmail.com		PROFIL PODŁUŻNY	
Data: 01.2021		Faza opracowania: Projekt techniczny	
Projektant:		mgr inż. Łukasz Kitowski	
Sprawdzający: mgr inż. Jacek Suchocki		spec. drogowy upr. nr POM/0292P/000/11	
		spec. ogólny upr. nr POM/0333P/MBD/15	
		Nr rys. 3	
		Skala: 1:100/1000	