



A-A

A-A
1:50

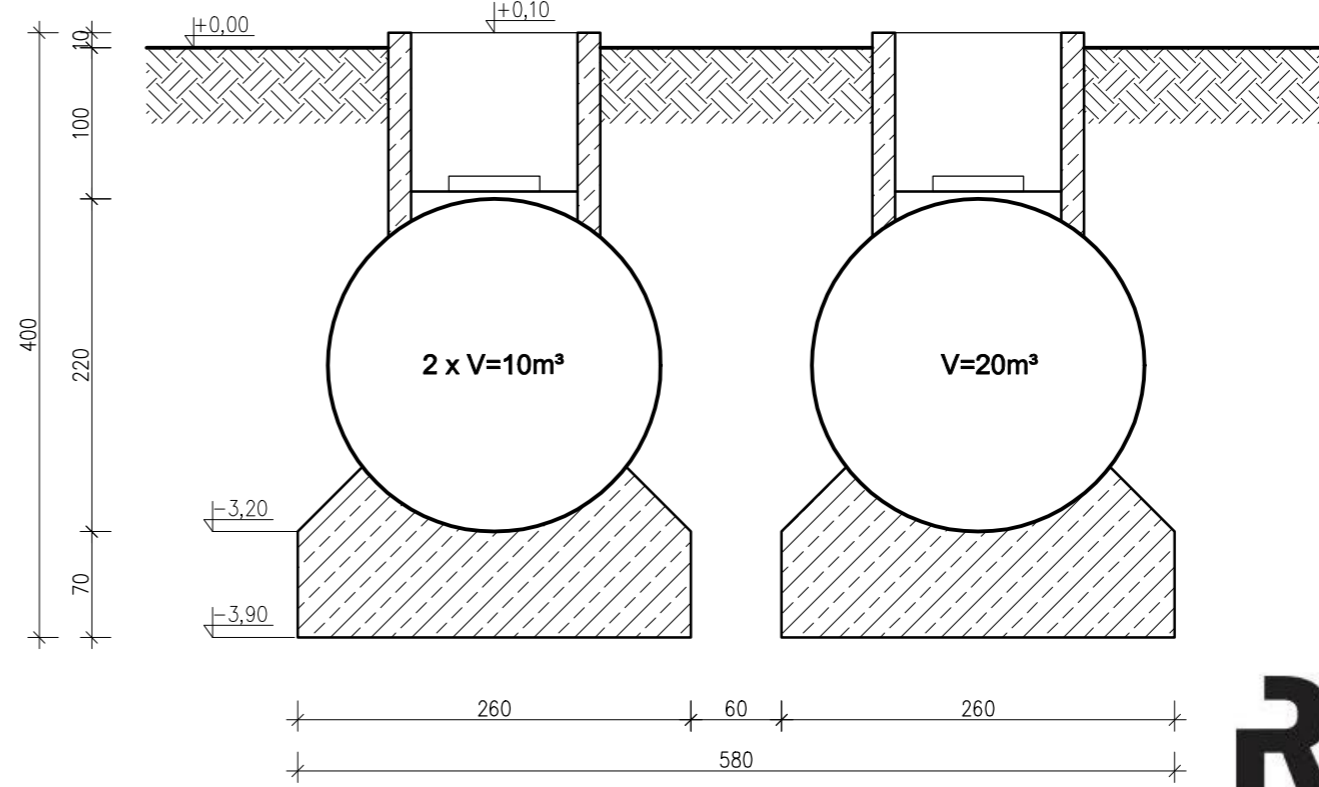

B-B
1:50

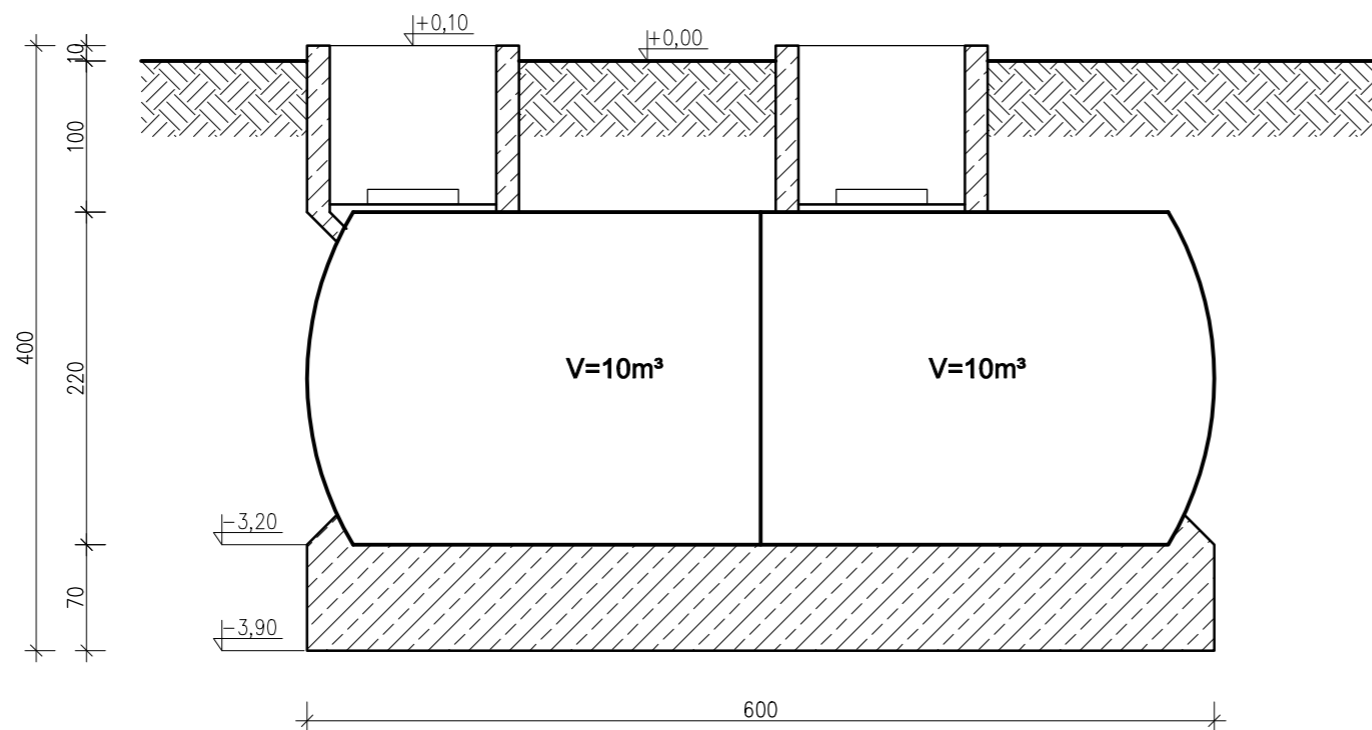

RW PROJEKT SP. Z O.O.
UL. KREDYTOWA 8/2
40-562 KATOWICE
NIP 6342993740
KRS 0000892377

RW PROJEKT SP. Z O.O.
40-562 Katowice ul. Kredytowa 8/2
www.rwprojekt.pl e-mail: biuro@rwprojekt.com

INWESTOR:
**Skarb Państwa Państwowe Gospodarstwo
Leśne Lasy Państwowe Nadleśnictwo Łosie
z siedzibą w Łosiu**
reprezentowany przez Nadleśniczego
Bartłomieja Sołtysa

LOKALIZACJA:
woj. małopolskie, powiat gorlicki, gmina
Ropa, 38-312 Łosie,
j.e. 120508 2 Ropa; obręb 0001 Łosie;
działka nr 499/3, 999, 998/2;

TEMAT:
**PROJEKT ROZBIÓRKI STACJI PALIW NR
INW. 102/270 Z OBIEKTAMI
TOWARZYSZĄCYMI**

RYSUNEK:
**RZUT, PRZEKRÓJ A-A ORAZ B-B
ZBIORNIKÓW NA PALIWO**

PROJEKTANT:
INŻ. NR UPR. SLK/3234/POOK/10
TOMASZ BOBER
SPRAWDZAJĄCY:
MGR INŻ. NR UPR. ZAP/0143/POOK/09
HUBERT ROMANOWSKI
OPRACOWAŁ:
MGR INŻ.
TOMASZ MACIEJOWSKI

SKALA: **1:50** DATA: **05.2021**

NR RYS. **I-02**