

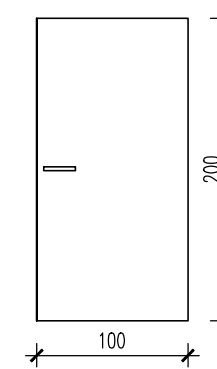


RZUT PRZYZIEMIA

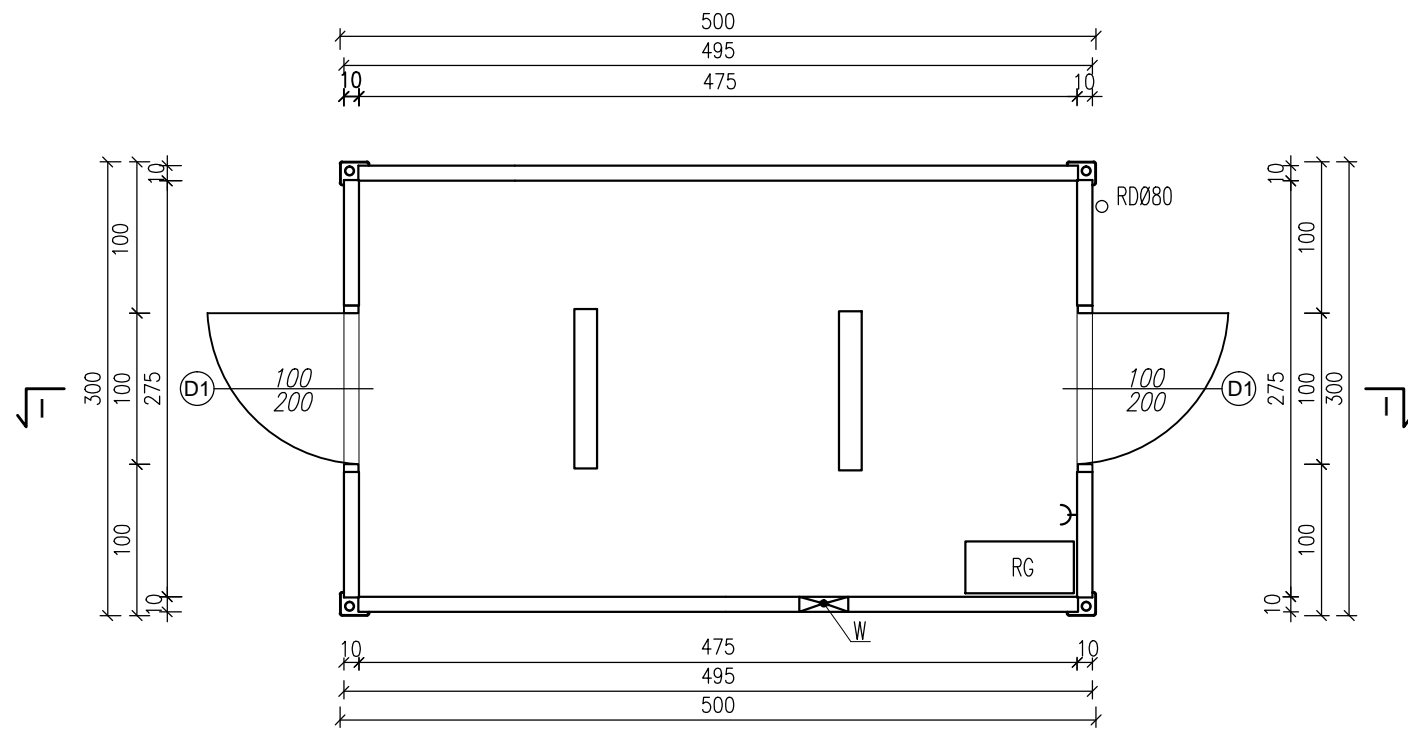

D1 - Drzwi zewnętrzne stalowe pełne
 - 2 sztuki, jednoskrzydłowe, prawe,
 pełne, o wymiarach 100 x 200 cm,
 w kol. niebieskim RAL5010;
 wyposażone w zamek z wkładką na klucz.

PRZEKRÓJ I-I

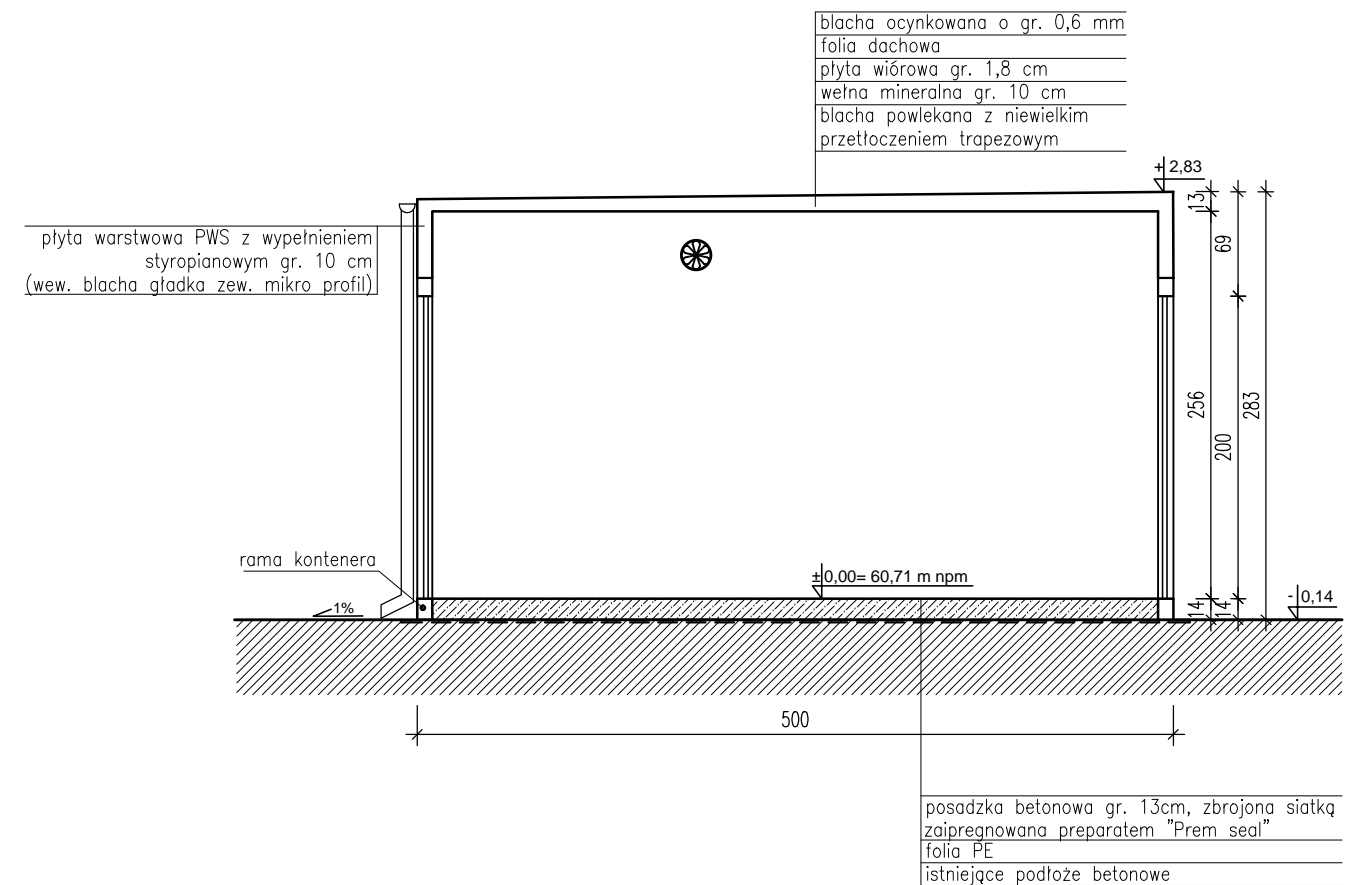

LEGENDA

- W - WENTYLATOR WYCIĄGOWY 0,1kW
- RD - RURA DESZCZOWA
- RG - ROZDZIELNIA GŁÓWNA
- OPRAWA NASTROPOWA LAMPA LED
- GNIAZDO WTYCZKOWE

ZAKŁAD ZAGOSPODAROWANA ODPADÓW SP. Z O.O. ul. Kościuszki 80, 42-595 Siemonia tel. 881 614 222, e-mail: biuro@wctech.pl	Projektant	mgr inż. arch. Tomasz Pochylski	Nr Uprawnień	215/98	Podpis		Adres inwestycji	DZ. EW. 161/1, OBREB ŁĘCZYCA, GM. STARA DĄBROWA	Treść KONTENER TECHNICZNY - RZUT PRZEKRÓJ I-I	Nr Rysunku	347/PB/PAB/A-02
	Sprawdzający	mgr inż. arch. Bogusław Czech		21/04/SLOKK			Faza proj.	PROJEKT BUDOWLANY PROJEKT ARCHITEKTONICZNO-BUDOWLANY		Data	04.2021
Inwestycja BUDOWA KONTENEROWEGO SYSTEMU KOMPOSTOWANIA ODPADÓW ORGANICZNYCH I KUCHENNYCH NA TERENIE INSTALACJI KOMUNALNEJ W ŁĘCZYCY, GMINA STARA DĄBROWA	Opracował	mgr inż. Maria Jędrusik					Branża	ARCHITEKTONICZNA	Skala 1:50		
	Koordynator projektu	mgr inż. Wiesław Lipka					Obiekt	KOMPOSTOWNIA KONTENEROWA			