

Zielona Góra, 2022-12-02

**ZDW-ZG-WZD-533-7/2022****Promost Sp. z o.o.  
ul. Boh. Westerplatte 11  
65-034 Zielona Góra**

**Dotyczy :** Programu Funkcjonalno-Użytkowego ścieżki rowerowej na terenie Gminy Kłodawa –  
uzgodnienie lokalizacji przejazdu dla rowerów i przejścia dla pieszych.

Odpowiadając na pismo nr 13/JH/2022 z dnia 03.11.2022 r. (data wpływu 04.11.2022 r. ), informuję, że po przeprowadzeniu konsultacji z Organem Zarządzającym Ruchem opiniuję negatywnie proponowane rozwiązania w zakresie lokalizacji przejazdu dla rowerów i przejścia dla pieszych przez DW 151 – ul. Gorzowską w Kłodawie.

Dla zminimalizowania punktów kolizji i zapewnienia bezpiecznego połączenia projektowanej infrastruktury rowerowej z istniejącym ciągiem pieszo-rowerowym, ścieżkę należy zaprojektować do istniejącego w obrębie ul. Złotej przejścia dla pieszych przez DW 151, które należy przewidzieć do przebudowy.

Z-ca DYREKTORA  
ds. Zarządzania Drogią i Dokumentacji  
*Krzysztof Kocił*

«**PROMOST**» Sp. z o.o.  
Zielona Góra


wpłynęło dnia 08.12/2022  
podpis 427

Sprawę prowadzi i wyjaśnień udzieli Paweł Jarząbek tel. 66 328 03 02,

Otrzymują:

2. Adresat  
a/a P.J.



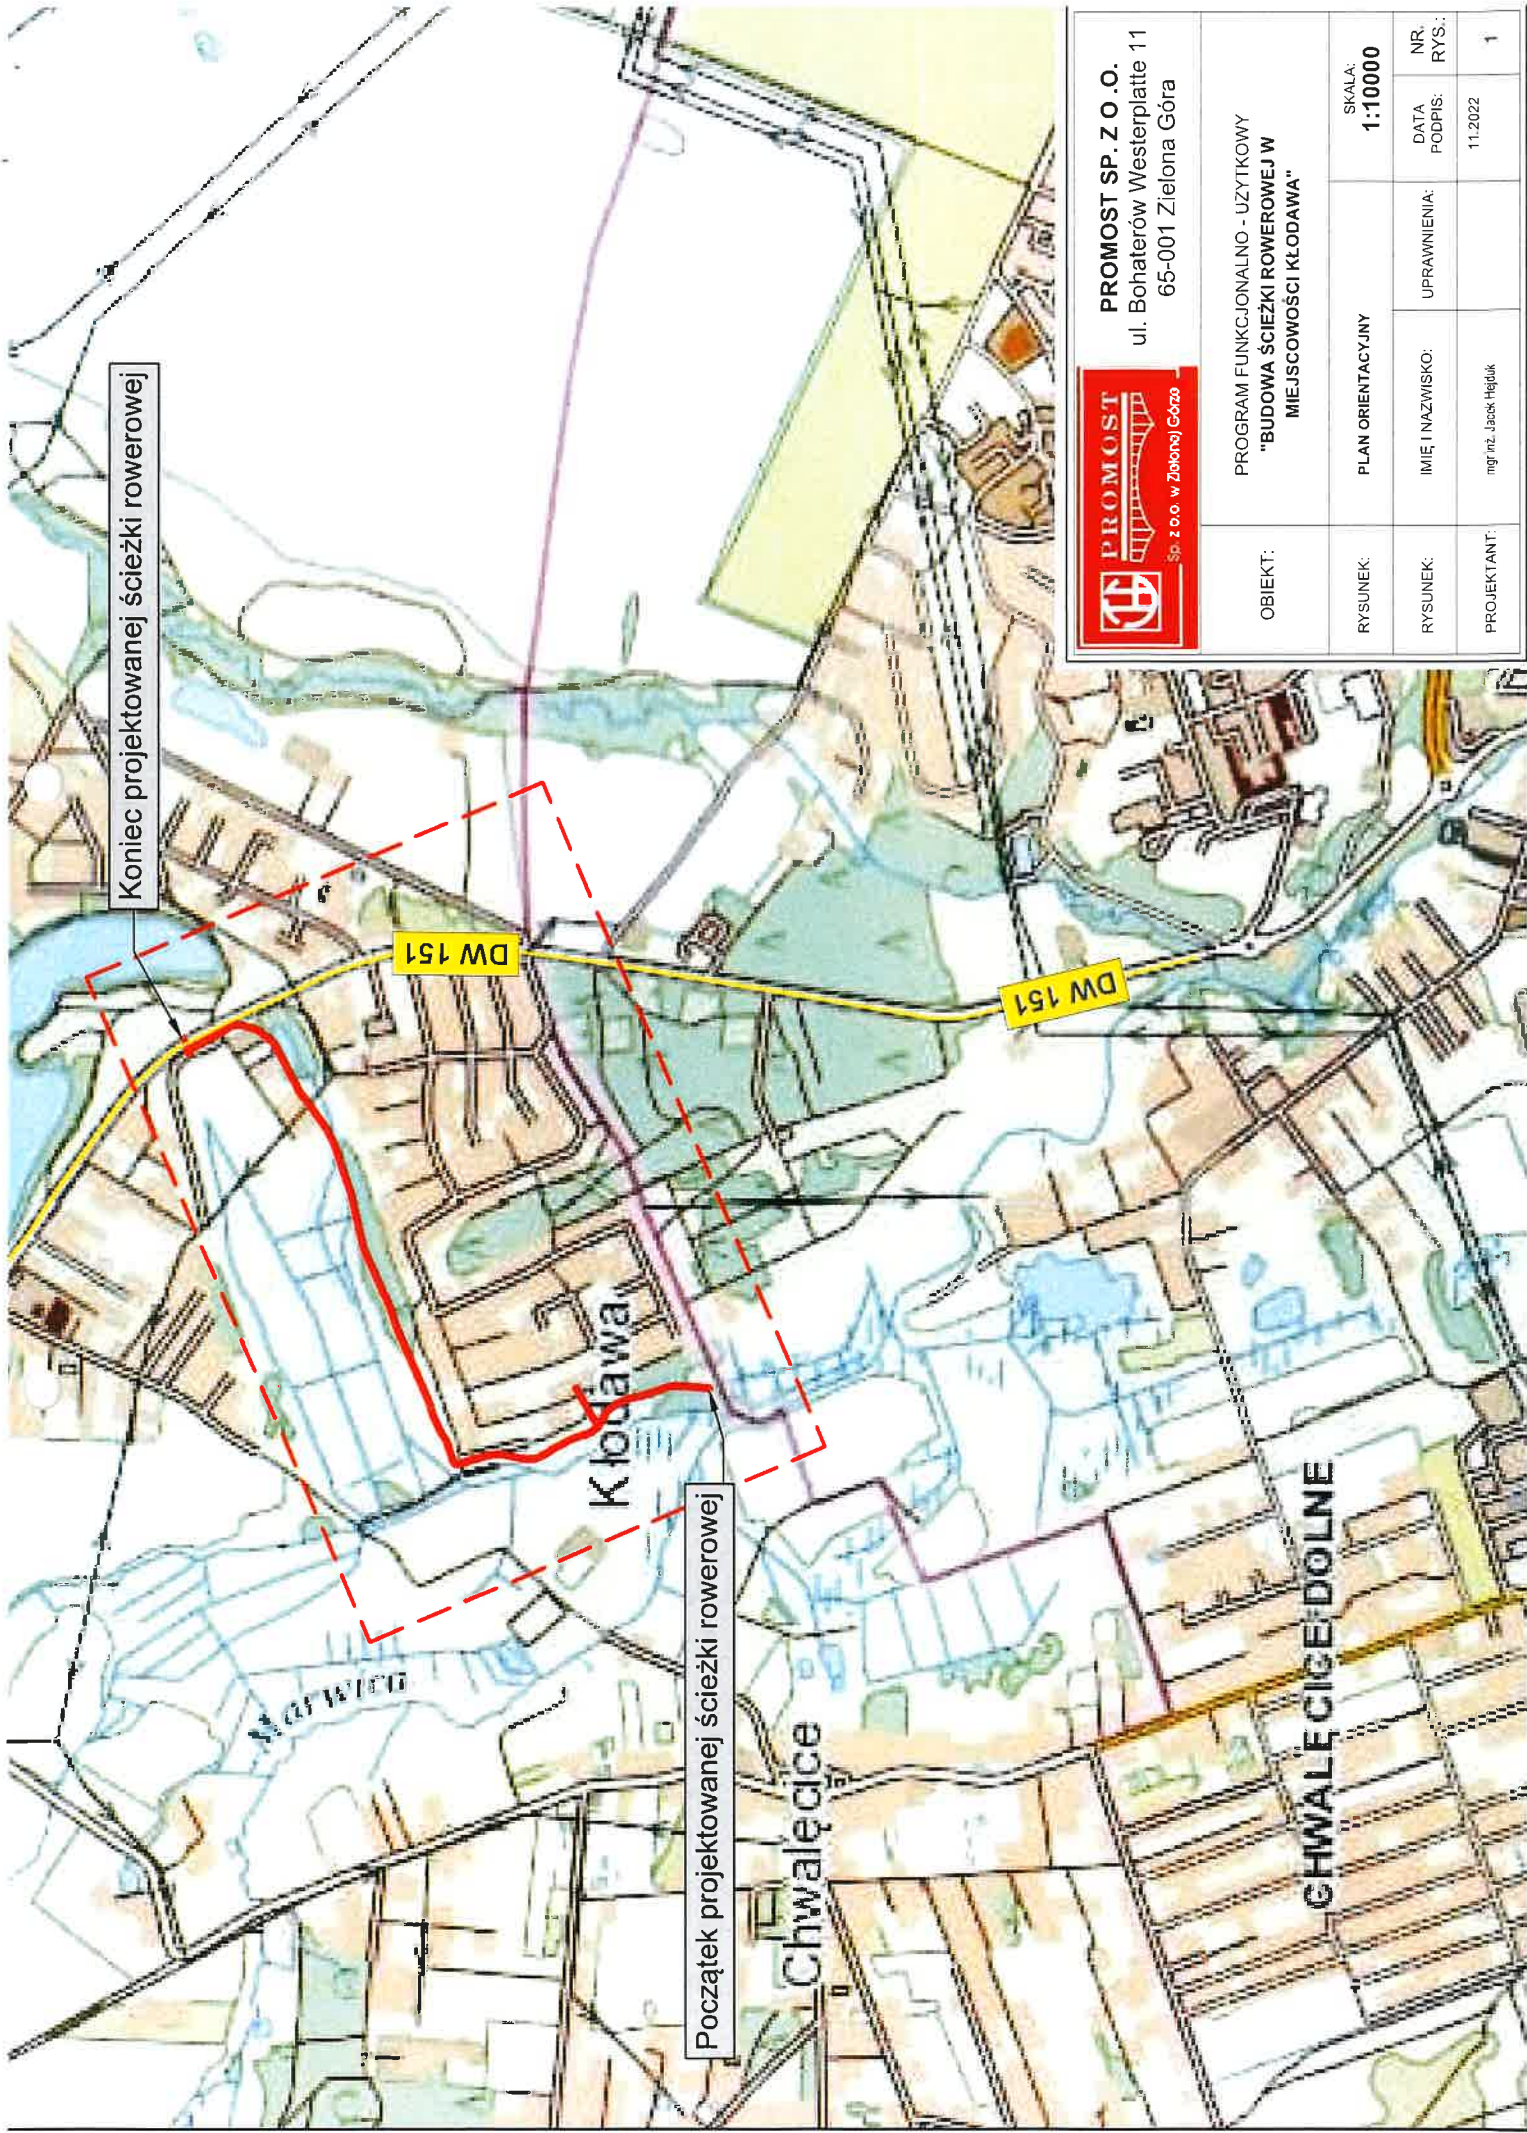

<b>PROMOST SP. Z O.O.</b> ul. Bohaterów Westerplatte 11 65-001 Zielona Góra		<b>PROGRAM FUNKCYJONALNO - UŻYTKOWY</b> "BUDOWA ŚCIEŻKI ROWEROWEJ W MIEJSCOWOŚCI KŁODAWA"		SKALA: <b>1:10000</b>	NR. RYS.:
OBIEKT:	RYSUNEK:	PLAN ORIENTACYJNY	IMIE I NAZWISKO:	DATA PODPIS:	11.2022
	RYSUNEK:				
PROJEKTANT:			mgr inż. Jacek Hejduk		1







Promost Sp. z o.o.  
ul. Boh. Westerplatte 11, 65-034 Zielona Góra  
tel. 68/ 47-84-500,  
e-mail : promost@promost.zgora.pl

ZARZĄD DRÓG WOJEWÓDZKICH  
OTRZYMANO

04.11.2022

Iwona Pręckowiak  
podpis.....

Nr..... Wydział.....

65-034 Zielona Góra, ul. Boh. Westerplatte 11; tel. 68-47-84-500; fax. 68-47-84-502

L.dz.13/JH/2022

Zielona Góra, dn., 03.11.2022 r.

**Zarząd Dróg Wojewódzkich  
al. Niepodległości 32  
65-042 Zielona Góra**

**Dot.: PFU ścieżka rowerowa na terenie Gminy Kłodawa.**

W związku z opracowywaniem Programu Funkcjonalno-Użytkowego na budowę ścieżki rowerowej (z dopuszczeniem ruchu pieszych) wokół „Osiedla Marzeń” w miejscowości Kłodawa, zwracam się z prośbą o uzgodnienie lokalizacji przejazdu dla rowerów i przejścia dla pieszych przez ul. Gorzowską (DW 151), w celu połączenia z istniejącym ciągiem pieszo-rowerowym wzdłuż ulicy Gorzowskiej po stronie wschodniej.

Z poważaniem:

PREZES ZARZĄDU

mgr inż. Jacek Hejduk

W załączeniu:

- Plan sytuacyjny z lokalizacją przejazdu przez ul. Gorzowską (DW 151) w skali 1:500; - 2 egz.
- Plan orientacyjny w skali 1: 10.000.

Do wiadomości:

- Urząd Gminy Kłodawa ul. Gorzowska 40, 66-415 Kłodawa