




PRZEKRÓJ NORMALNY  
km 0+000 - 0+540

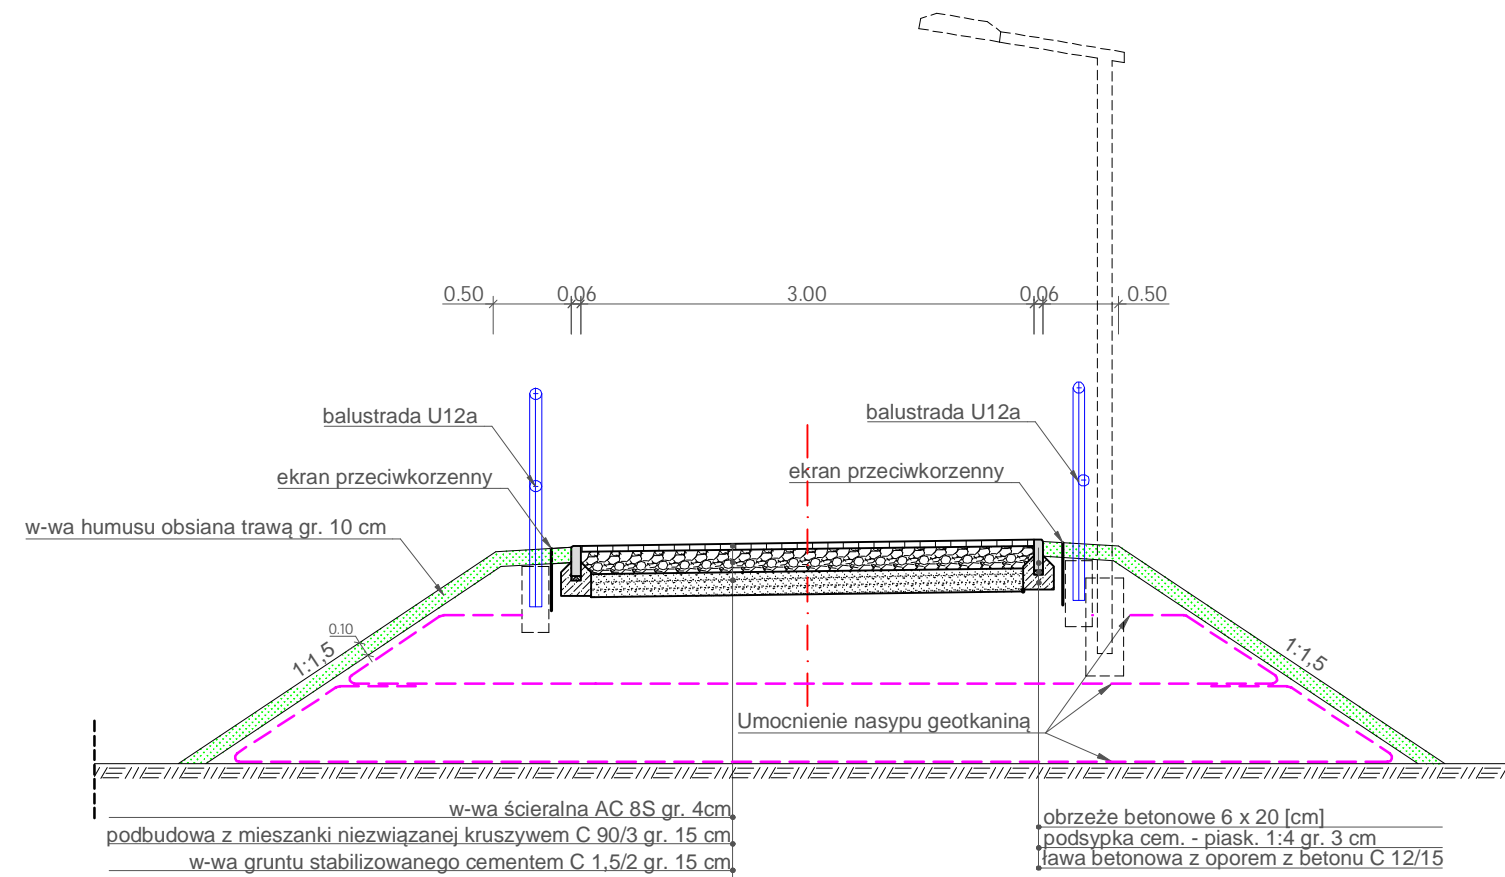

PRZEKRÓJ NORMALNY  
km 1+500 - 1+600

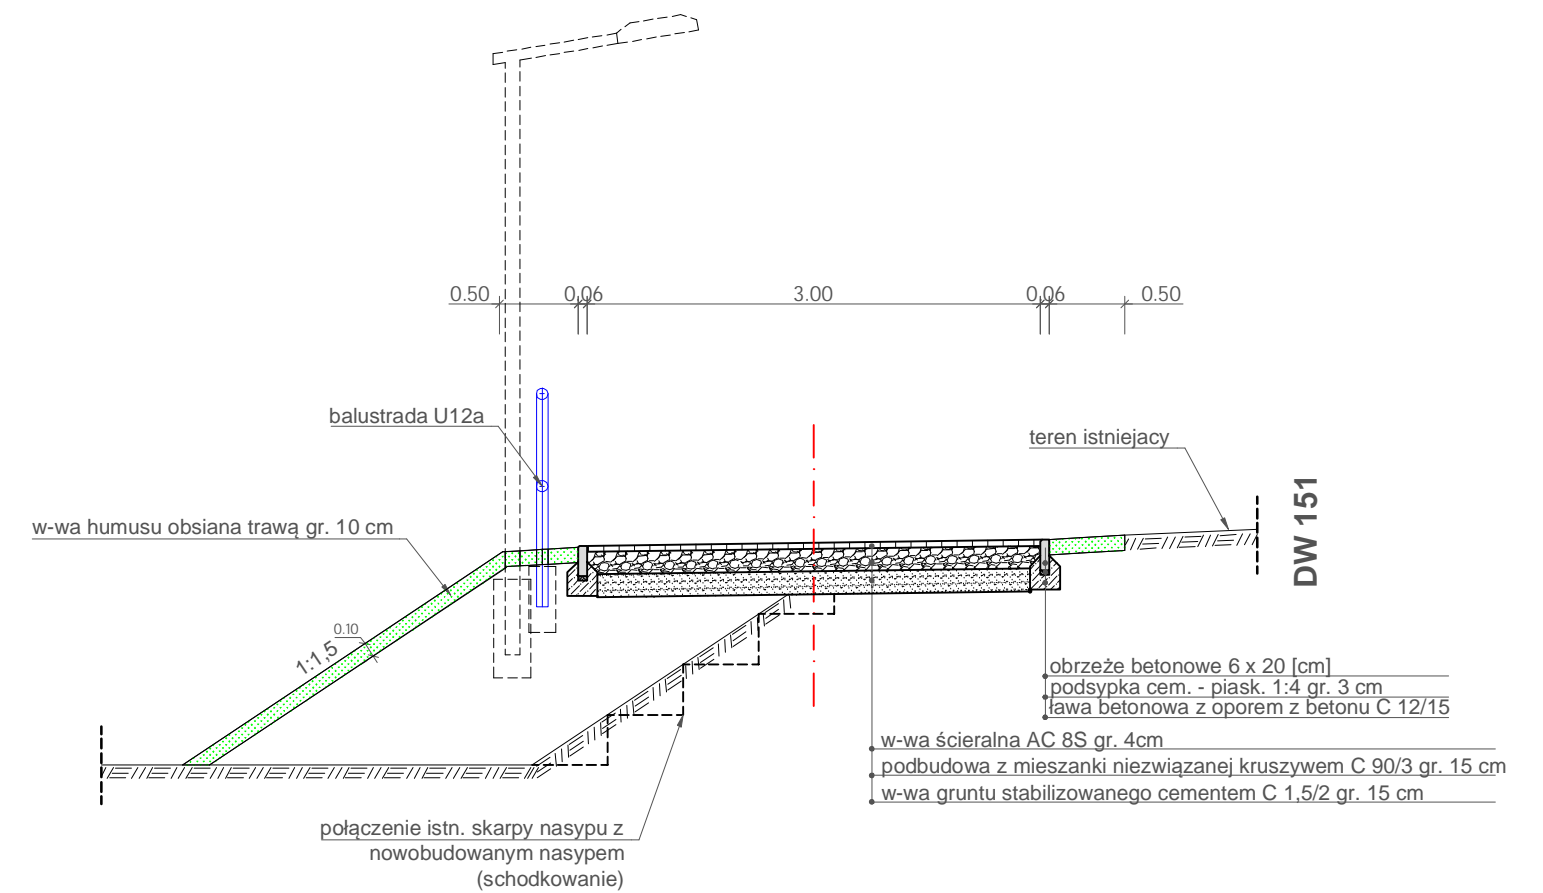

PRZEKRÓJ NORMALNY  
km 0+540 - 1+500

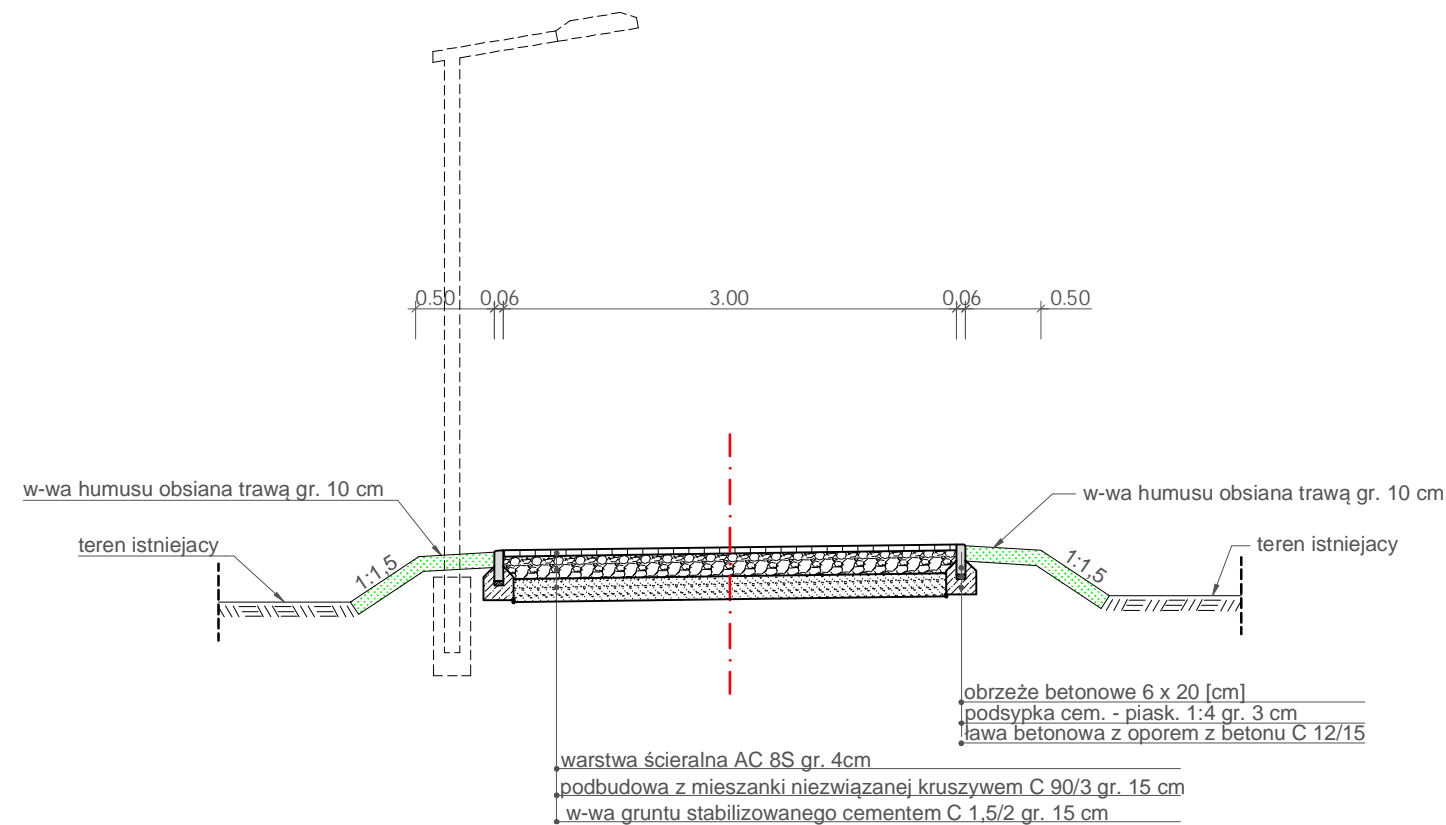

**PROMOST SP. Z O .O.**  
ul. Bohaterów Westerplatte 11  
65-001 Zielona Góra

OBIEKT:	PROGRAM FUNKCJONALNO - UŻYTKOWY "BUDOWA ŚCIEŻKI ROWEROWEJ W MIEJSCOWOŚCI KŁODAWA"			
RYSUNEK:	PRZEKROJE NORMALNE		SKALA: <b>1:50</b>	
RYSUNEK:	IMIĘ I NAZWISKO:	UPRAWNIENIA:	DATA PODPIS:	NR. RYS.:
PROJEKTANT:	mgr inż. Jacek Hejduk		11.2022	4