
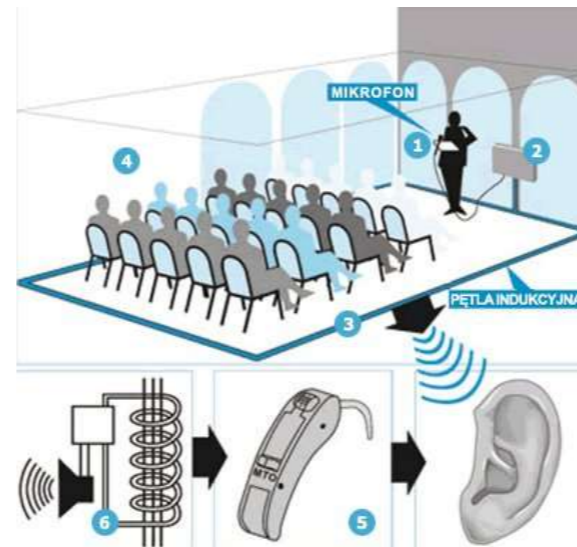


RZUT - INSTALACJA PĘTLI INDUKTOFONICZNEJ - SALA 215B

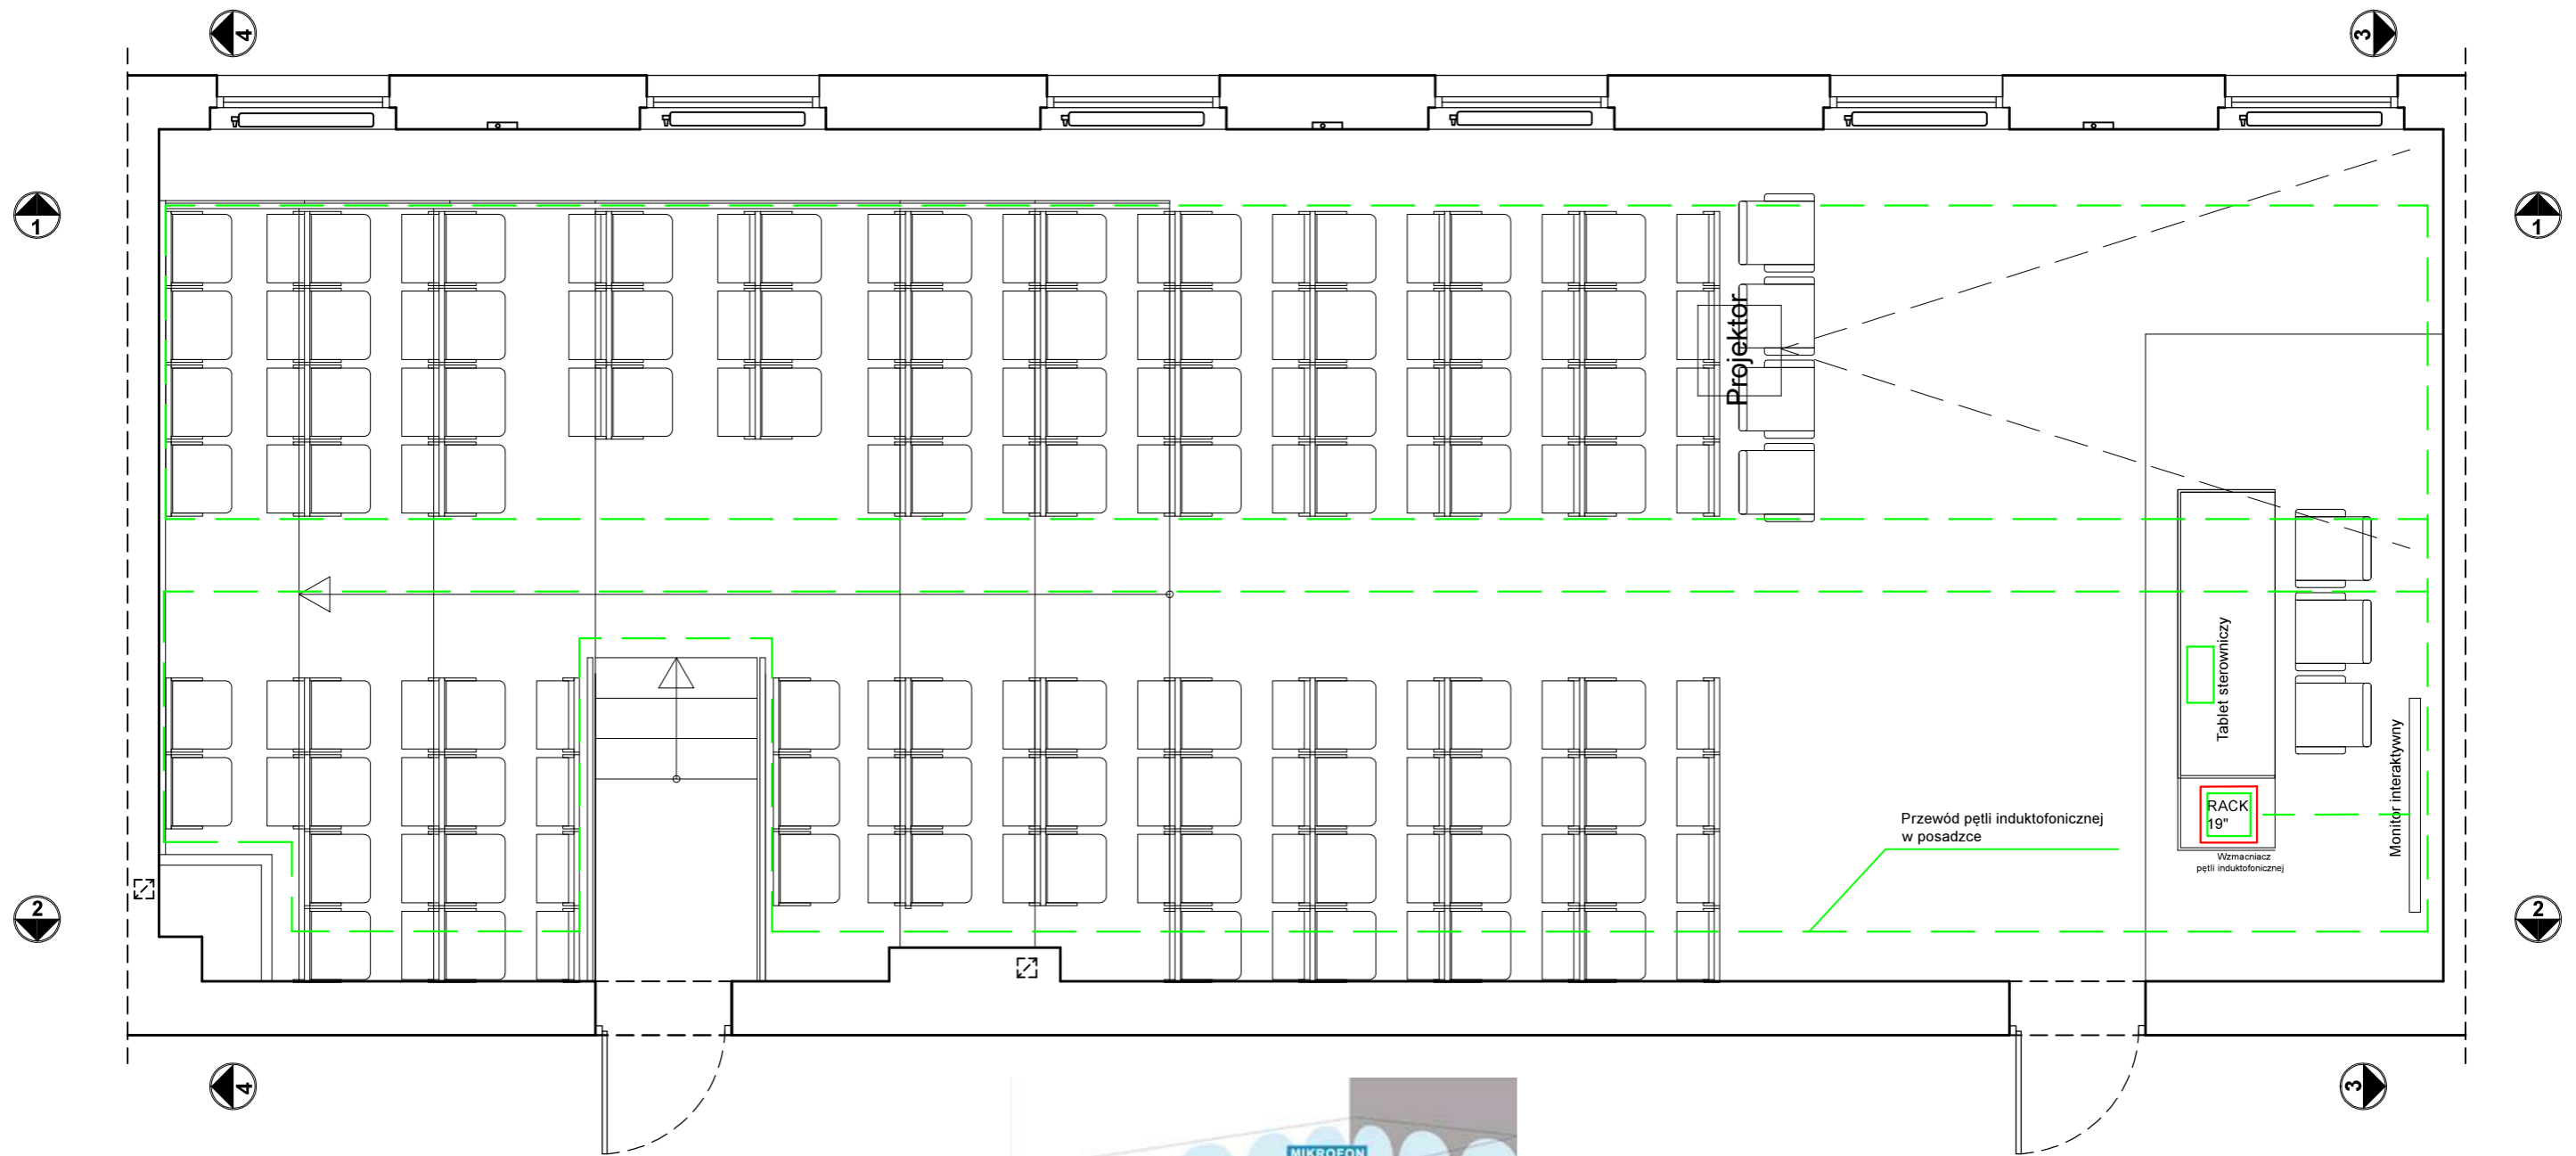

INWESTYCJA:	REMONT Sali 215 w budynku B ul. Podchorążych 10, 64-920 Piła			
INWESTOR:	PAŃSTWOWA UCZELNIA STANISŁAWA STASZICA W PIŁE ul. Podchorążych 10, 64-920 Piła			
JEDNOSTKA PROJEKTOWA:	BIURO OBSŁUGI INWESTYCJI EMIKON ILONA CYBEL 64-700 Czarnków, Pianówka 51			
	IMIĘ I NAZWISKO	BRANŻA	NR UPRAWNIEN	PODPIS
PROJEKTANT	tech. Krzysztof Rauhut	ELEKTRYCZNA	UAN-8345/1259/88	
STADIUM:	PROJEKT WYKONAWCZY			
TYTUŁ RYSUNKU:	INSTALACJA PĘTLI INDUKTOFONICZNEJ - SALA 215B			
NR PROJEKTU:	DATA:	SKALA:	NR RYSUNKU:	
-	01.2021r.		E-06	

PRAWA AUTORSKIE ZASTRZEŻONE-Ustawa z dnia 04.02.1994 r. (Dz.U. 1994. Nr 24 poz. 83)
Powielanie we wszelkiej postaci bez pisemnej zgody Autora zabronione