


PRZEKRÓJ NORMALNY
Modernizacja ul. Wrocławskiej w Sulmierzycach
od cmentarza do gr. miasta

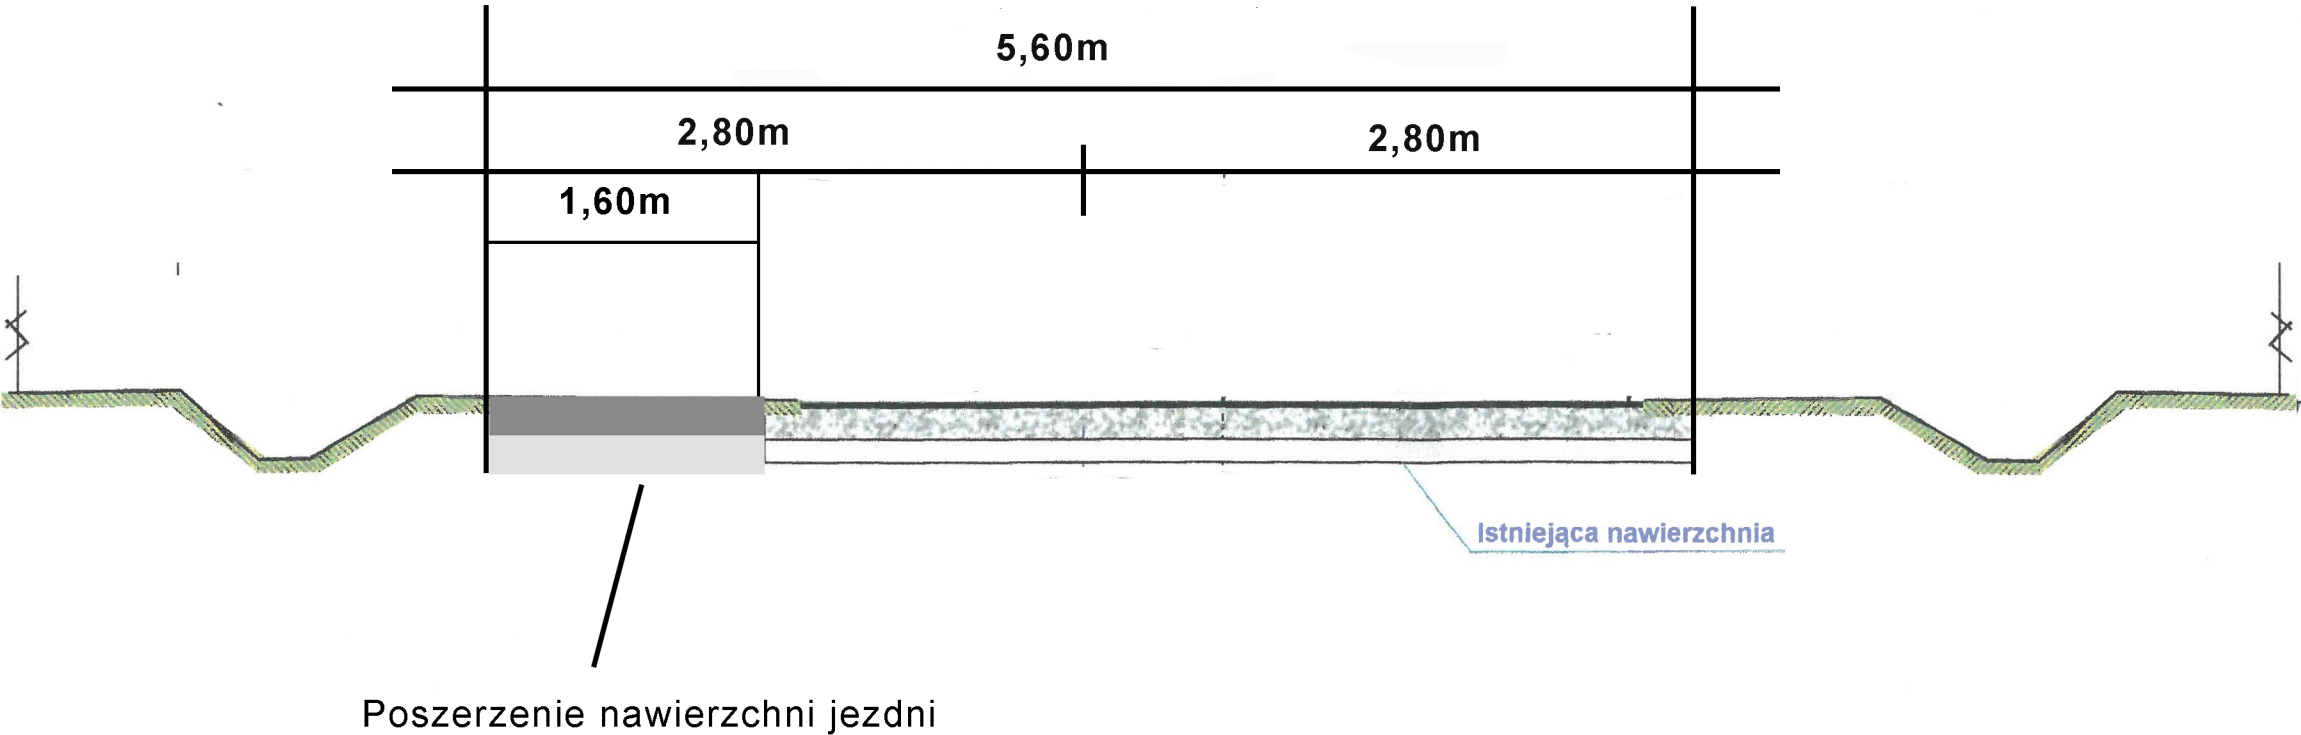

Legenda:

- 1. Mechaniczne wykonanie koryta na poszerzeniu jezdni o szerokości 1,60m i głębokości 35cm
- 2. Wykonanie podbudowy z kruszywa łamanego. Warstwa górna o grubości 15cm i warstwa dolna o grubości 15cm
- 3. Nawierzchnia z mieszanek mineralno - bitumicznych na poszerzeniu grubości 5cm

Modernizacja ul. Wrocławskiej w Sulmierzycach od cmentarza do gr. miasta		
Inwestor:	Powiatowy Zarząd Dróg w Krotoszynie ul. Transportowa 1 63-700 Krotoszyn	
		rys.nr
Data opracowania:	Marzec 2024	1