

# BUDYNEK B

# BUDYNEK A

Wieża


Piętro III

Piętro II


Piętro I

Parter

Piwnica

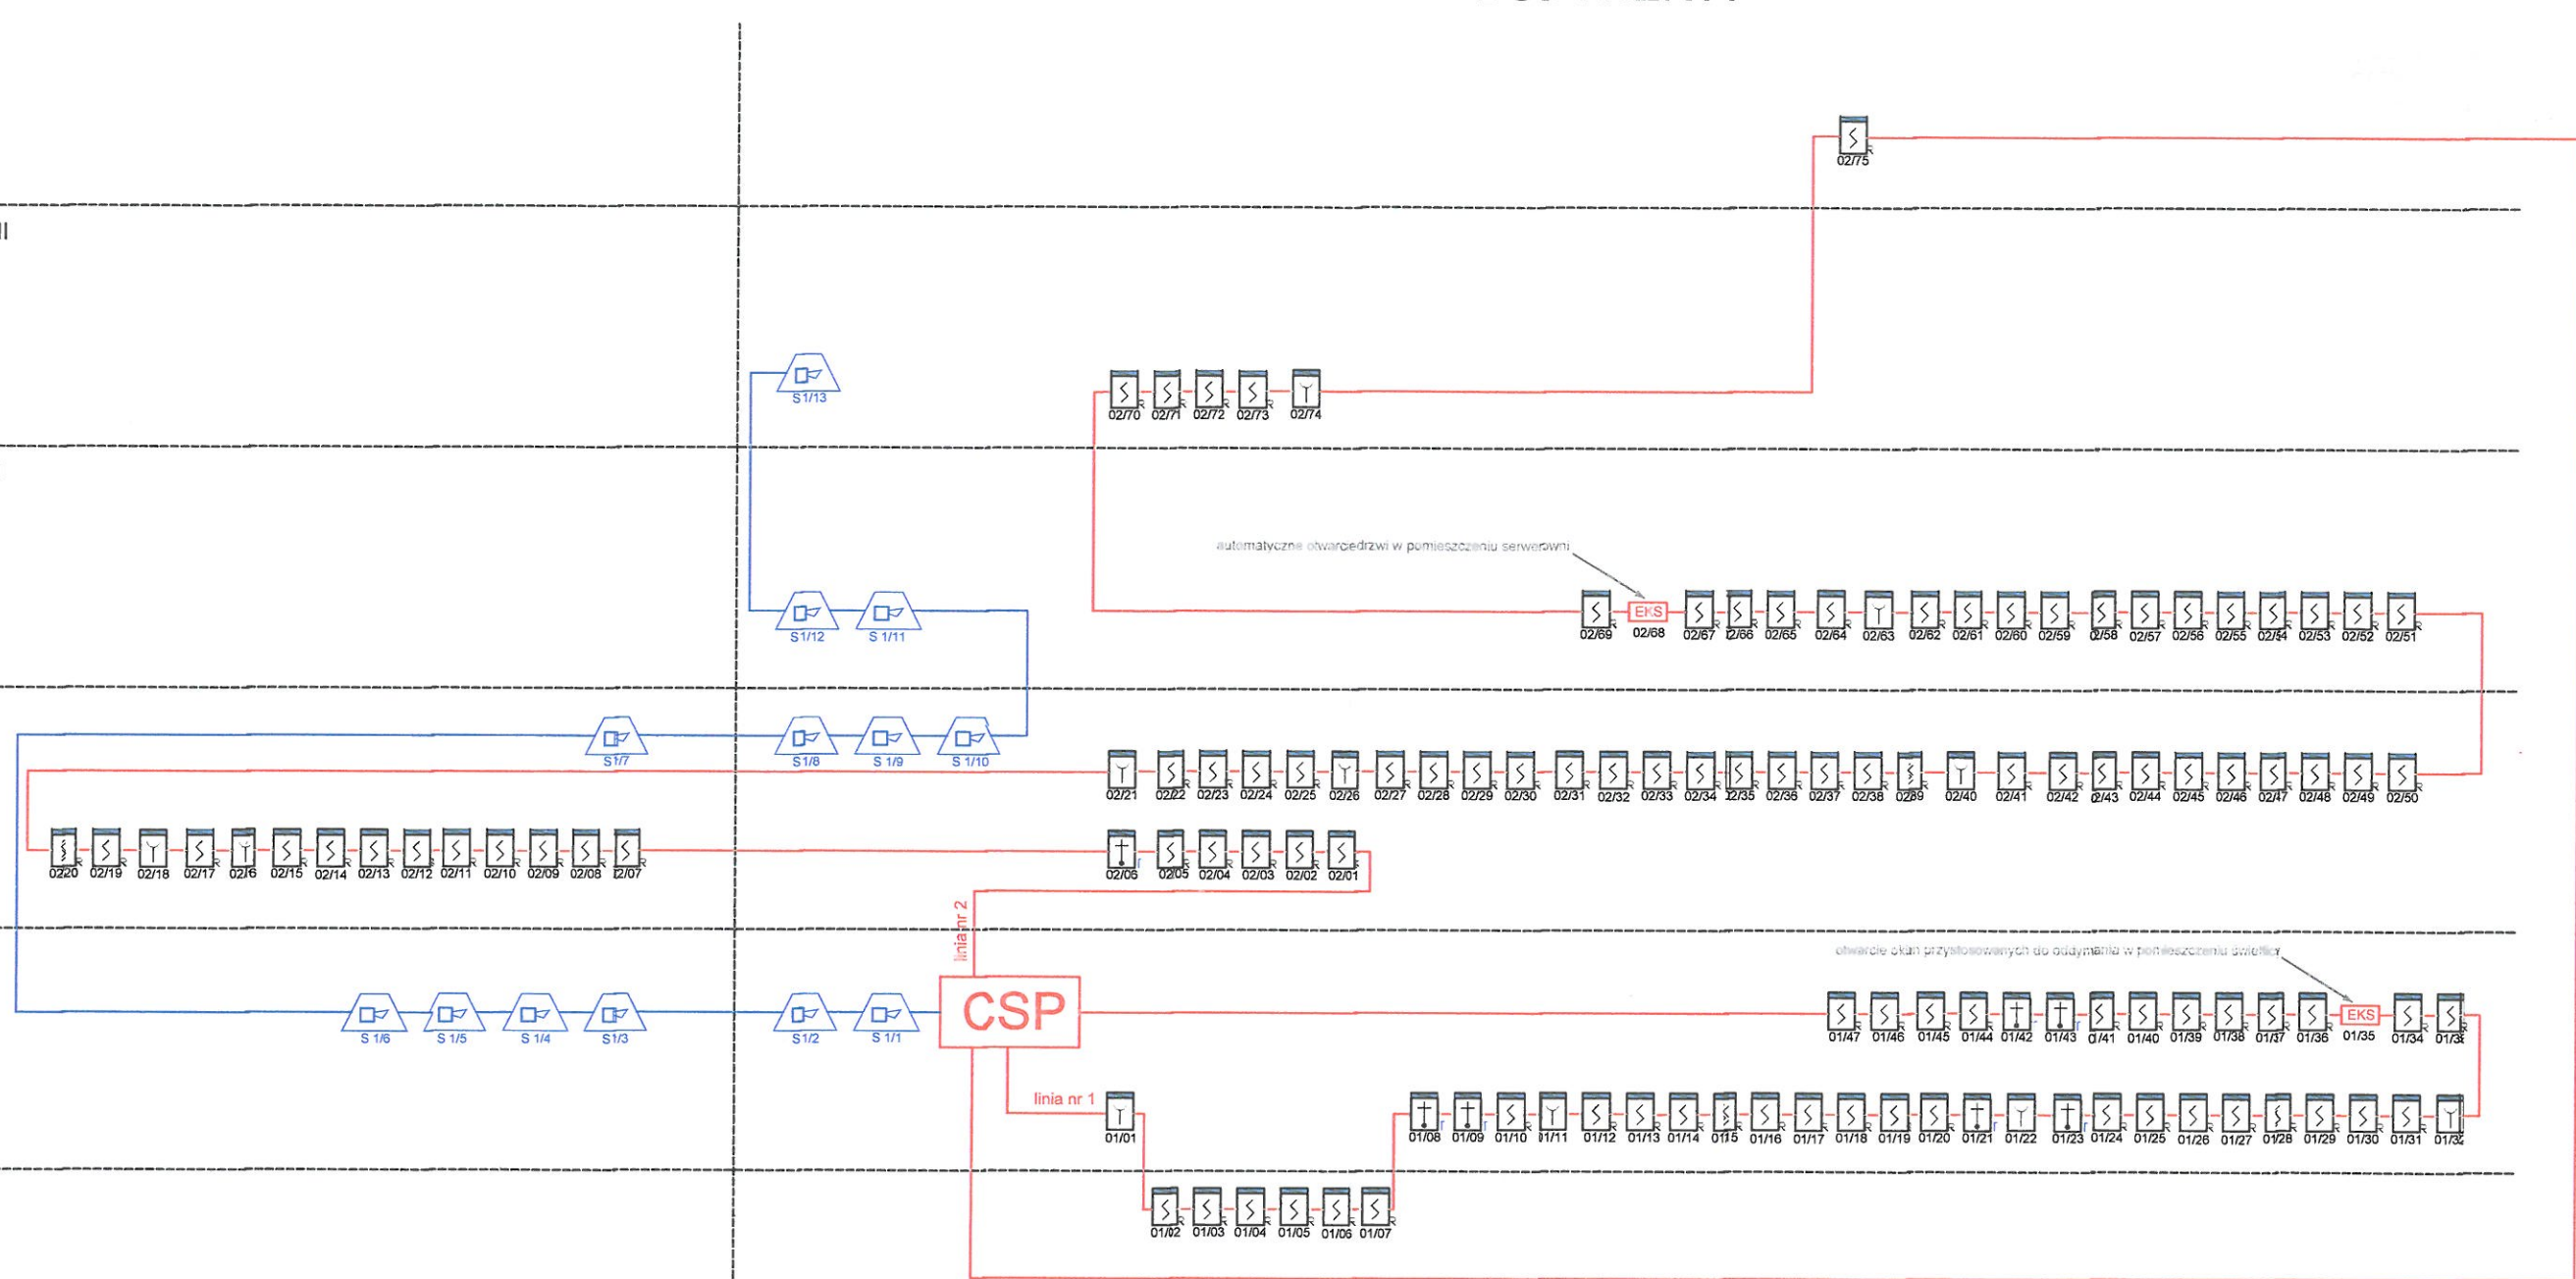

### ELEMENTY NA LINII:

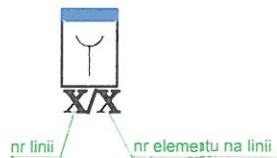

Symbol	Opis
	OPTYCZNA CZUJKA DYMU
	CZUJKA CIEPŁA
	RĘCZNY OSTRZEGACZ POŻAROWY
	WSKAŹNIK ZADZIAŁANIA
	CENTRALA SYGNALIZACJI POŻAROWEJ
	ELEMENT KONTROLNO STERUJĄCY
	SYGNALIZATOR AKUSTYCZNO-OPTYCZNY

UWAGA: Czujki w pomieszczeniach umieścić uwzględniając wymagane odległości od innych instalacji i urządzeń

RZECZOZNAWCA DO SPRAW ZABEZPIECZEŃ PRZECIWOPOŻAROWYCH  
mgr inż. Krzysztof Arant Nr upr. 632/2015  
Toruń, 20.11.2020

Zgodność projektu z wymaganiami inż. Adam Karbowniczek  
ochrony przeciwpożarowej  
stwierdzam  
bez uwag z uwagami: upr. bud. i proj. UAN-NB-8386-5/105/6C WK

Kujawsko-Pomorski Komendant Wojewódzki Państwowej Straży Pożarnej 87-100 Toruń; ul. Prosta 32 INWESTOR	mgr inż. Andrzej Pietrzak PROJEKTANT	KUP/0075/POOE/12 specj. instalacyjna NUMER UPRAWNIENI I SPECJALNOŚĆ	PODPIS
	mgr inż. Piotr Sawiński SPRAWDZAJĄCY	KUP/0086/PWOE/04 specj. instalacyjna NUMER UPRAWNIENI I SPECJALNOŚĆ	PODPIS
Toruń ul. Prosta 32 dz. działka nr 213, obręb 017, jedn. ewiden. 046301_1 Toruń NAZWA I ADRES OBIEKTU	Schemat blokowy		
DATA: 02.2021	BRANŻA: Elektryka	SKALA: 1:100	NUMER RYSUNKU: 1.0.